


Scala 1:100000

**Legenda**

- Aerogeneratori di progetto
- Viabilità esistente da adeguare
- Cavidotto interrato MT interno
- Cavidotto interrato MT esterno
- Cavidotto interrato AT esterno
- Trattati cavidotto in TOC
- Aree per posizionamento macchina TOC
- Viabilità di progetto
- Allargamenti temporanei
- Piazzola montaggio gru
- Area stoccaggio pale
- Piazzole ausiliarie appoggio gru
- Piazzola appoggio gru
- Area di cantiere

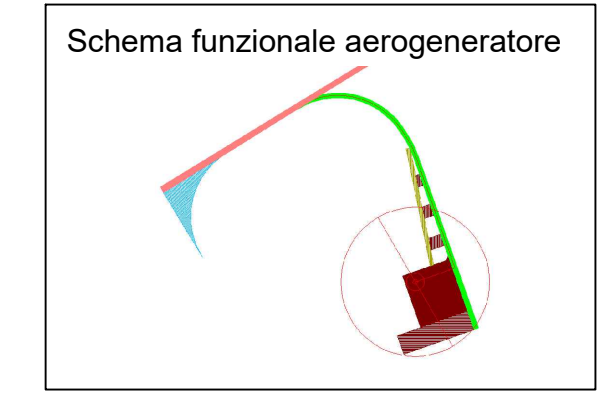

- LEGENDA**
- Strati suborizzontali (<math>\le 10^\circ</math>)
  - Strati poco inclinati (<math>10^\circ - 45^\circ</math>)
  - Faglia
  - Faglia presunta
  - Asse di anticlinale certo
  - Asse di anticlinale presunto
  - Asse di sinclinale certo
  - Asse di sinclinale presunto
  - Depositi coluviali ed eluviali
  - Depositi alluvionali
  - Calcareniti di Gravina
  - Calcare di Altamura
  - Calcare di Bari

PROponente  
**REPOWER Renewable Spa**  
 Via Lavaredo, 44  
 30174 Mestre (VE)  
 PROJECT MANAGER: Dott. Giuseppe Caricato

PROGETTAZIONE

N° COMMESSA  
**1478**  
 NUOVO PARCO EOLICO CASAMASSIMA "LOC. PARCO SAN NICOLA" e "VILLA ABBADIA"  
 PROVINCIA DI BARI  
 COMUNI DI CASAMASSIMA - RUTIGLIANO - TURI  
 PROGETTO DEFINITIVO PER AUTORIZZAZIONE

INQUADRAMENTO URBANISTICO E VINCOLISTICO:  
 Comune di Turi - Piano Urbanistico Generale - PUG  
 "Carta geologica zona A"

CODICE ELABORATO  
**2.11.c**  
 NOME FILE  
 1478-PD\_A\_2.11.c\_TAV\_00

REV.	DATA	DESCRIZIONE REVISIONE	MGS	NF	NF
			REDATTO	VERIFICA	APPROVAZIONE
00	12/2021	PRIMA EMISSIONE			

COPYRIGHT - Rev. 00