



Turi

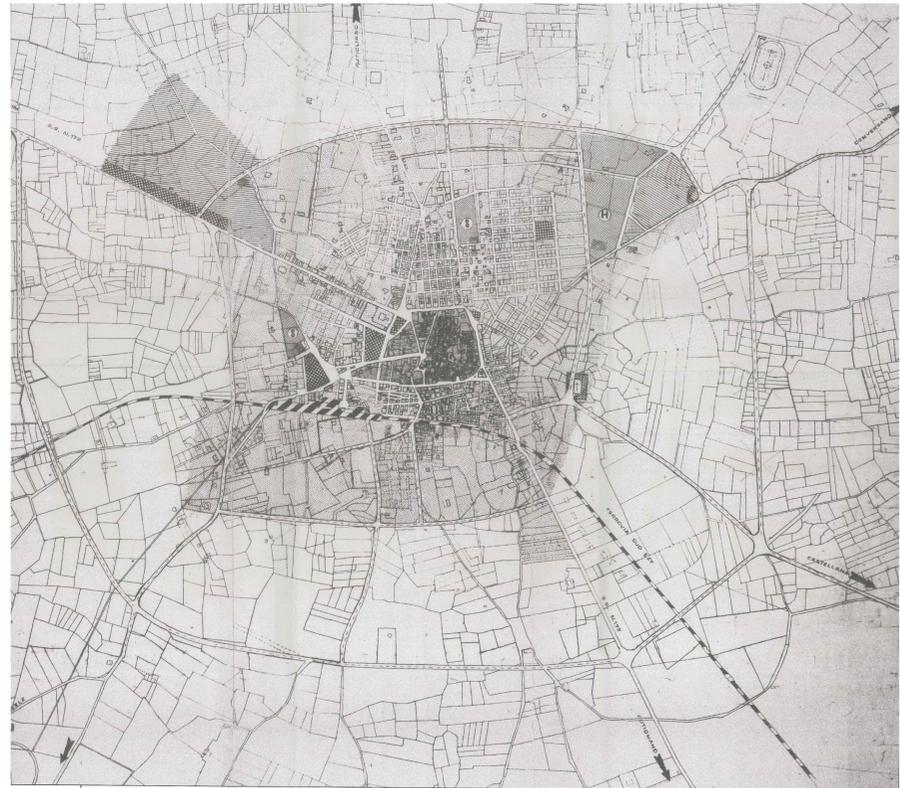


Scala 1:10.000

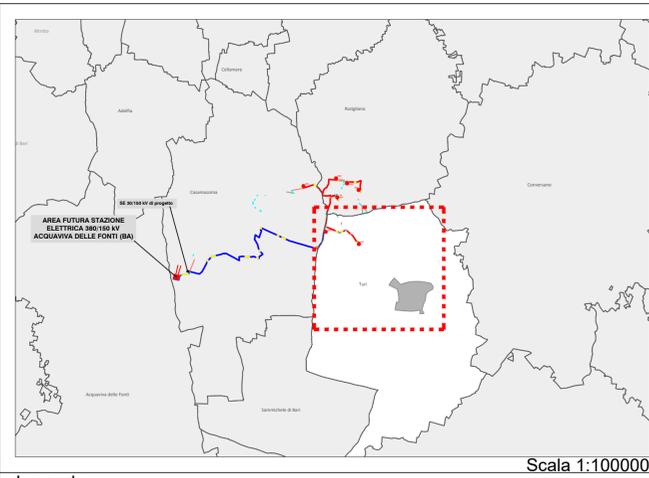

Scala 1:100000

Legenda

- Aerogeneratori di progetto
- Viabilità esistente da adeguare
- Cavidotto interrato MT interno
- Allargamenti temporanei
- Cavidotto interrato MT esterno
- Piazzola montaggio gru
- Cavidotto interrato AT esterno
- Area stoccaggio pale
- Trattti cavidotto in TOC
- Piazzole ausiliarie appoggio gru
- Aree per posizionamento macchina TOC
- Piazzola appoggio gru
- Viabilità di progetto
- Area di cantiere

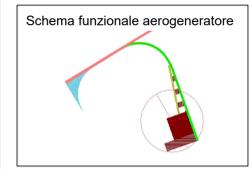

LEGGENDA	
A	centro storico
B	completamento
C1	espansione intensiva
C2	espansione estensiva
D	rurale (è' estesa a tutto il territorio comunale non diversamente tipizzato)
E	attrezzature ed impianti di interesse generale
	viabilità di progetto
	rete ferroviaria
S	aree destinate scuole
H	spazi

1)-L'area contornata in rosso va rinviata allo studio generale del Programma di Fabbricazione, esteso all'intero territorio, in quanto, così come proposto risulta del tutto episodico, casuale, non assimilabile ad una zona di completamento. Nelle zone di detto studio va intesa come zona rurale D.
 2)-La viabilità, anche di scorrimento, ha carattere indicativo, è in fase di studio del successivo Programma di Fabbricazione esteso all'intero territorio, va espletata con ampia visione intercomunale.
 3)-Tutte l'area circoscritta, è riferente al vecchio cimitero monumentale, rifanno quell'area. Comunque, in fase di studio del nuovo P.P., si suggerisce di approfondire la validità del vincolo se stesso, in riferimento alle leggi sanitarie vigenti in materia.
 4)-Nella legenda, in corrispondenza della zona D rurale, si inserisce: "è' estesa a tutto il territorio comunale non diversamente tipizzato."
 5)-La zona C contornata in verde va intesa come zona di espansione C, e si può scrivere che in fase di attuazione della stessa venga in ogni caso rispettata la distanza di non meno di 200 m. tra l'edificio residenziale e l'area cimitero. Si suggerisce inoltre di riservare le aree in questione, per riferimento per l'edilizia economica e popolare di cui alle leggi 16/4/1958 n.167 e 22/10/1971 n.685.
 La zona di contorno in rosso è da intendersi come zona di espansione

PROPRONTE
Repower Renewable Spa
 Via Lavaredo, 44
 30174 Mestre (VE)

REPOWER
L'energia che ti serve.

PROJECT MANAGER: Dott. Giuseppe Carraro

PROGETTAZIONE

TENPROJECT
 Tenproject Srl - via De Gasperi 61
 20118 S. Giorgio del Sannio (BN)
 t +39 0824 307144 - f +39 0824 307145
 info@tenproject.it

N° COMMESSA
1478

DOTT. ING. NICOLA FORTE
 N° 2219
 TRIBUNALE DELLA PROVINCIA DI BARI

NUOVO PARCO EOLICO CASAMASSIMA "LOC. PARCO SAN NICOLA" e "VILLA ABBADIA"
 PROVINCIA DI BARI
 COMUNI DI CASAMASSIMA - RUTIGLIANO - TURI
 PROGETTO DEFINITIVO PER AUTORIZZAZIONE

INQUADRAMENTO URBANISTICO E VINCOLISTICO:
 Comune di Turi - Piano Urbanistico Generale - PUG "Piano di Fabbricazione"

CODICE ELABORATO
2.11.g
 NOME FILE
 1478-PD_A.2.11.g_TAV_00

00	12/2021	PRIMA EMISSIONE	PPP	NF	NF
REV.	DATA	DESCRIZIONE REVISIONE	REDATTO	VERIFICA	APPROVAZIONE

Cartiglio - Rev. 00