


Q3
Scala 1:4.000

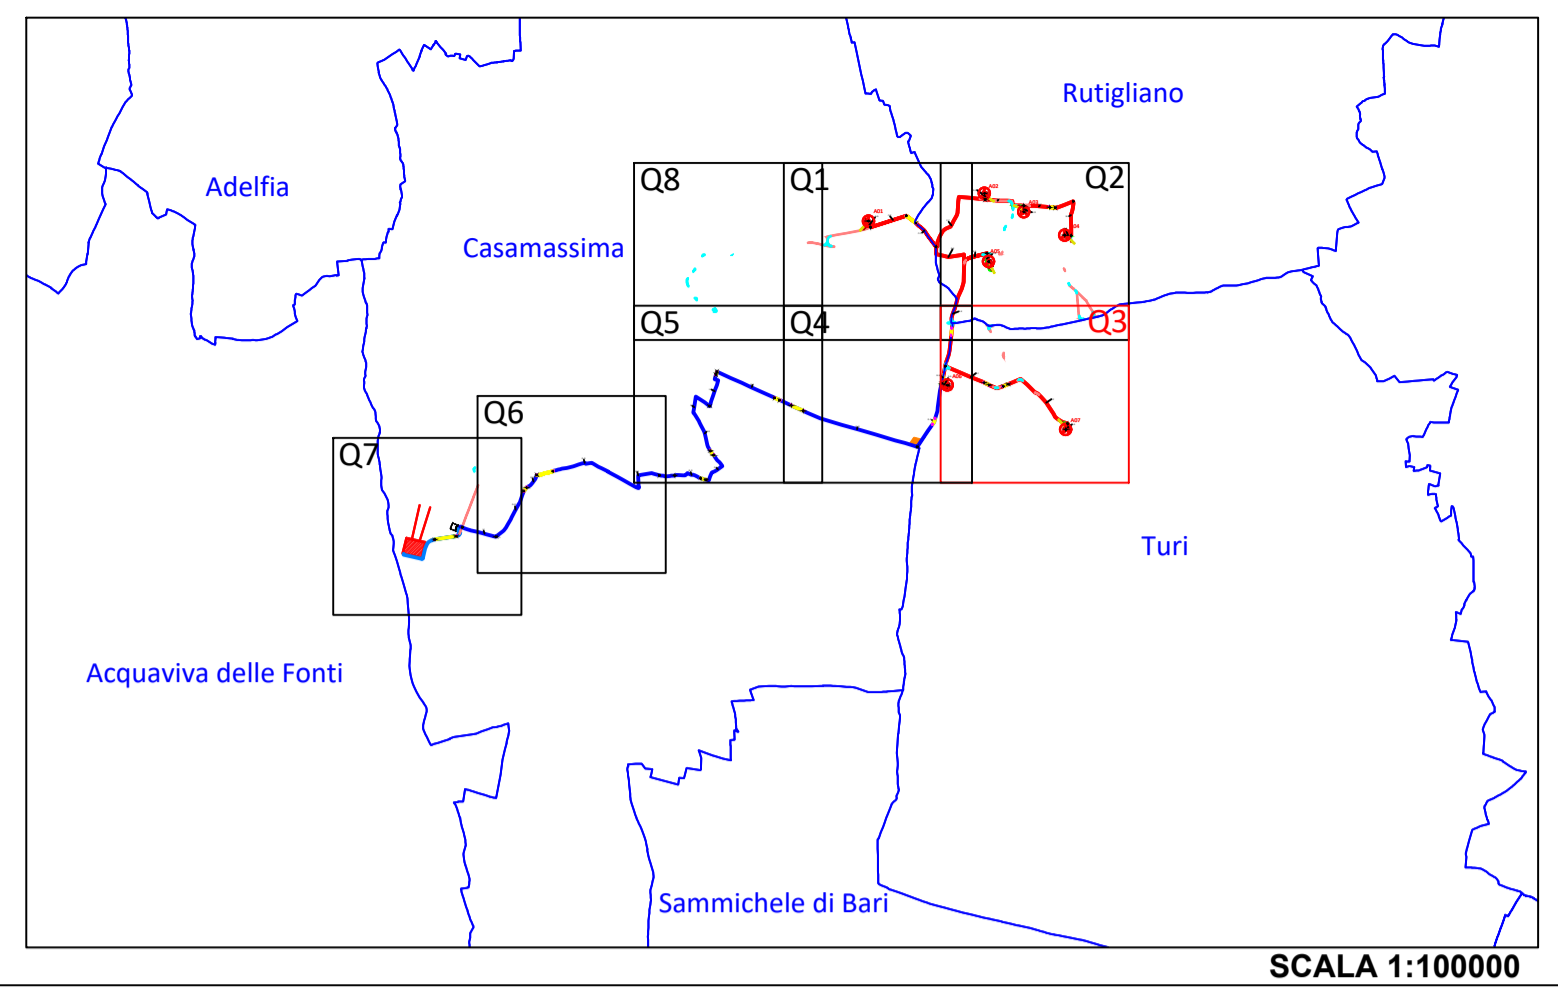

- Legenda**
- Aerogeneratori di progetto
 - Cavidotto interrato MT interno
 - Cavidotto interrato MT esterno
 - Cavidotto interrato AT esterno
 - Tratti cavidotto in TOC
 - Aree per posizionamento macchina TOC
 - Viabilità di progetto
 - Viabilità esistente da adeguare
 - Allargamenti temporanei
 - Piazzola montaggio gru
 - Area stoccaggio pale
 - Piazzole ausiliarie appoggio gru
 - Piazzola appoggio gru
 - Area di cantiere
 - Indicazione sezione tipo cavidotto MT rif. elab. 3.3
 - Cambio sezione tipo cavidotto MT rif. elab. 3.3 - 3.5

PROPRONTE
Repower Renewable Spa
 Via Lavaredo, 44
 30174 Mestre (VE)
 PROJECT MANAGER: Dott. Giuseppe Caricato

PROGETTAZIONE

TENPROJECT
 Tenproject Srl - via De Gasperi 61
 00186 S. Giorgio del Panaro (BO)
 Tel: +39 0524 337144 - Fax: +39 0524 337145
 Email: info@tenproject.it

N° COMMESSA
1478
 NUOVO PARCO EOLICO CASAMASSIMA "LOC. PARCO SAN NICOLA" e "VILLA ABBADIA"
 PROVINCIA DI BARI
 COMUNI DI CASAMASSIMA - RUTIGLIANO - TURI
 PROGETTO DEFINITIVO PER AUTORIZZAZIONE

CODICE ELABORATO
3.2.3
 NOME FILE
 1478-PD_A_3.2.3_TAV_00

LAYOUT DI PROGETTO SU PLANIMETRIA CATASTALE - QUADRO 3

00	12/2021	PRIMA EMISSIONE	MGS	NF	NF
REV.1	DATA	DESCRIZIONE REVISIONE	REDATTO	VERIFICA	APPROVAZIONE

COPYRIGHT - TUTTI I DIRITTI SONO RISERVATI A NORMA DI LEGGE