



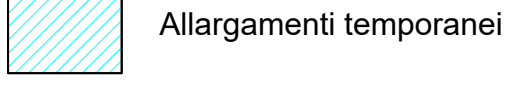
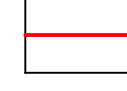
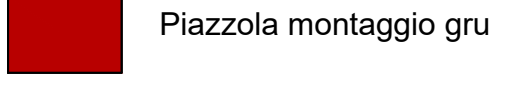
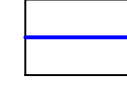
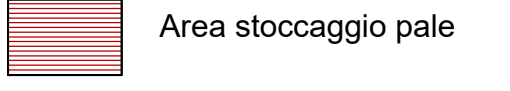

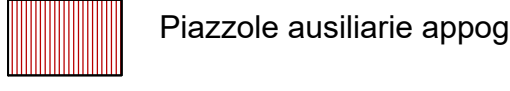
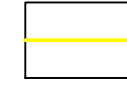
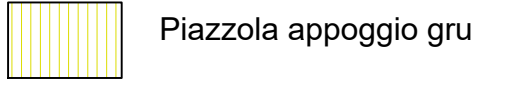

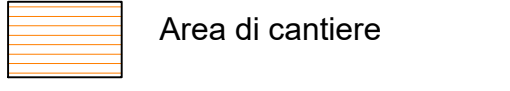
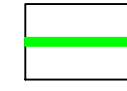
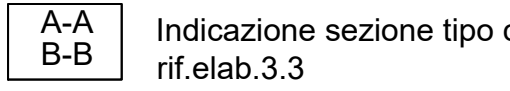

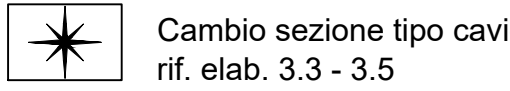
Q5

Scala 1:4.000

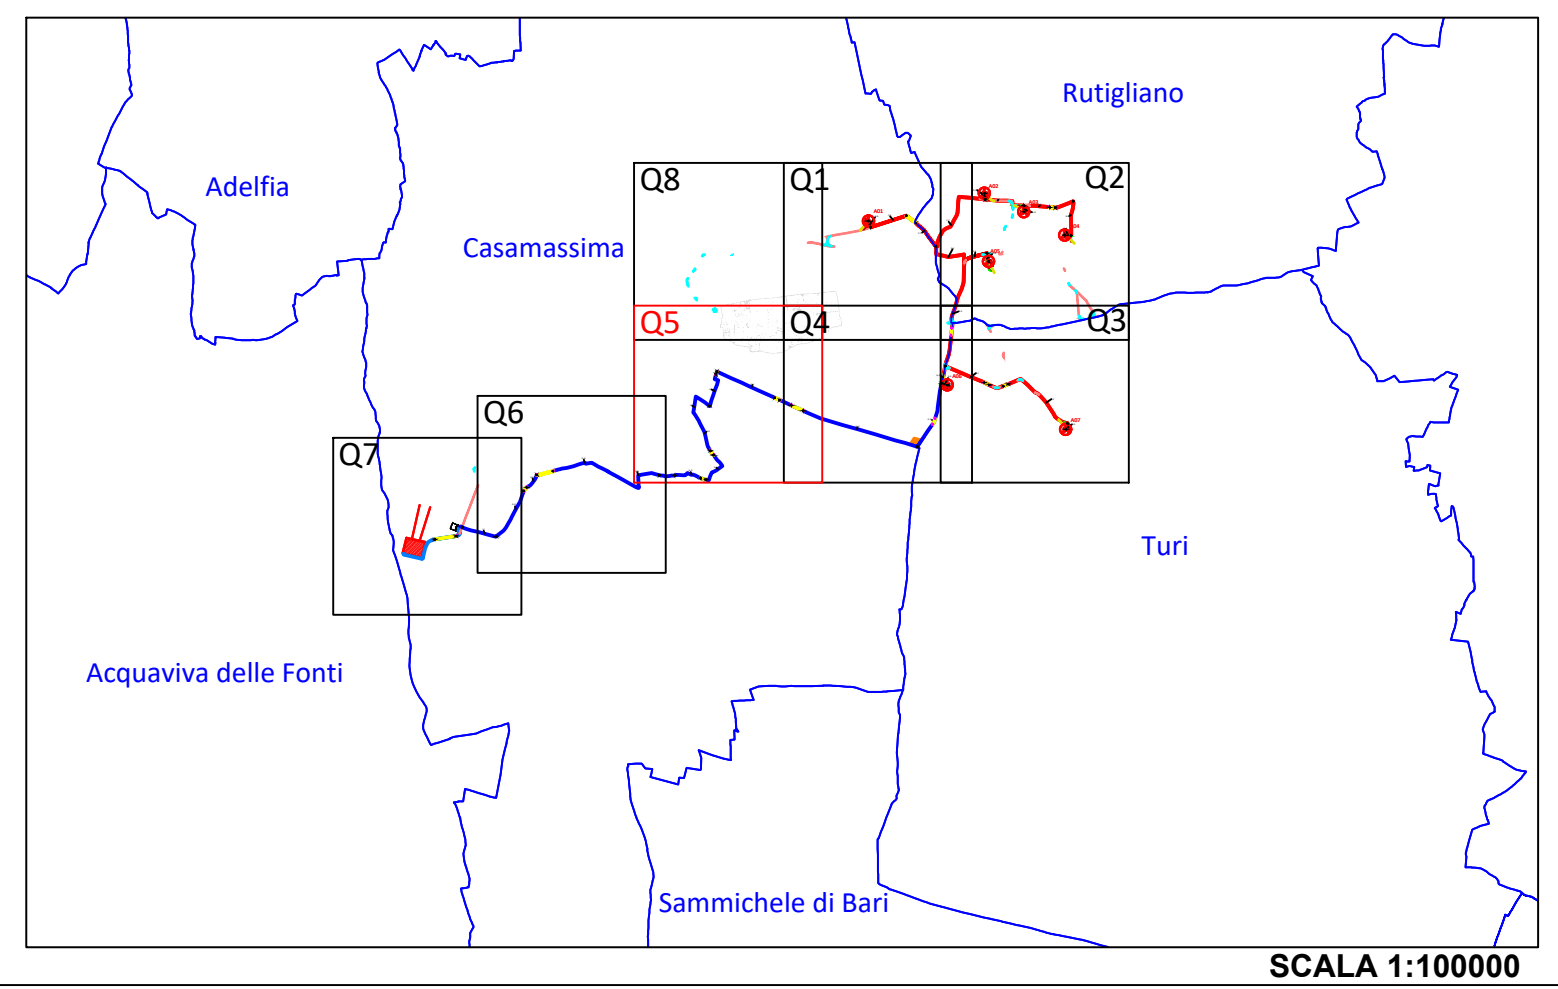


SCALA 1:100000

Legenda

-  Aerogeneratori di progetto
-  Allargamenti temporanei
-  Cavidotto interrato MT interno
-  Piazzola montaggio gru
-  Cavidotto interrato MT esterno
-  Area stoccaggio pale
-  Cavidotto interrato AT esterno
-  Piazzole ausiliarie appoggio gru
-  Tratti cavidotto in TOC
-  Piazzola appoggio gru
-  Aree per posizionamento macchina TOC
-  Area di cantiere
-  Viabilità di progetto
-  Indicazione sezione tipo cavidotto MT rif. elab. 3.3
-  Viabilità esistente da adeguare
-  Cambio sezione tipo cavidotto MT rif. elab. 3.3 - 3.5

PROPONENTE
Repower Renewable Spa
 Via Lavaredo, 44
 30174 Mestre (VE)
 PROJECT MANAGER: Dott. Giuseppe Caricato




PROGETTAZIONE

 Tenproject Srl - via De Gasperi 81
 00186 S. Giorgio dei Panari (RM)
 T +39 0624 337144 - F +39 0624 337145
 tenproject.it - info@tenproject.it

N° COMMESSA
1478

NUOVO PARCO EOLICO CASAMASSIMA "LOC. PARCO SAN NICOLA" e "VILLA ABBADIA"
 PROVINCIA DI BARI
 COMUNI DI CASAMASSIMA - RUTIGLIANO - TURI
 PROGETTO DEFINITIVO PER AUTORIZZAZIONE



CODICE ELABORATO
3.2.5
 NOME FILE
 1478-PD_A_3.2.5_TAV_00

00	12/2021	PRIMA EMISSIONE	MGS	NF	NF
REV. DATA		DESCRIZIONE REVISIONE	REDATTO	VERIFICA	APPROVAZIONE
Cariglio - Rev. 00					

COPYRIGHT - TUTTI I DIRITTI SONO RISERVATI A NORMA DI LEGGE