


LEGENDA APPARECCHIATURE ELETTROMECCANICHE	
N.	DESCRIZIONE
1	TRASFORMATORE DI POTENZA 30/150 KV
2	ARRIVO CAVI MT TR
3	M.A.T NEUTRO TR
4	SCARICATORE DI SOVRATENSIONE AT
5	TVI
6	TA
7	INTERRUTTORE TRIPOLARE AT
8	TVC
9	SEZIONATORE ORIZZONTALE AT CON LAME M.A.T.
10	TERMINALE CAVI AT + SCARICATORI AT
11	PALO ILLUMINAZIONE
12	CONTAINER PCS HC ISO
13	CONTAINER BATTERIE HC ISO
14	PALO ANTENNA (DA INSTALLARE QUALORA RICHIESTO DAL PROVIDER SERVIZI DI TELECOMUNICAZIONE)

PROFILO ELETTROMECCANICO A-A - scala 1:100

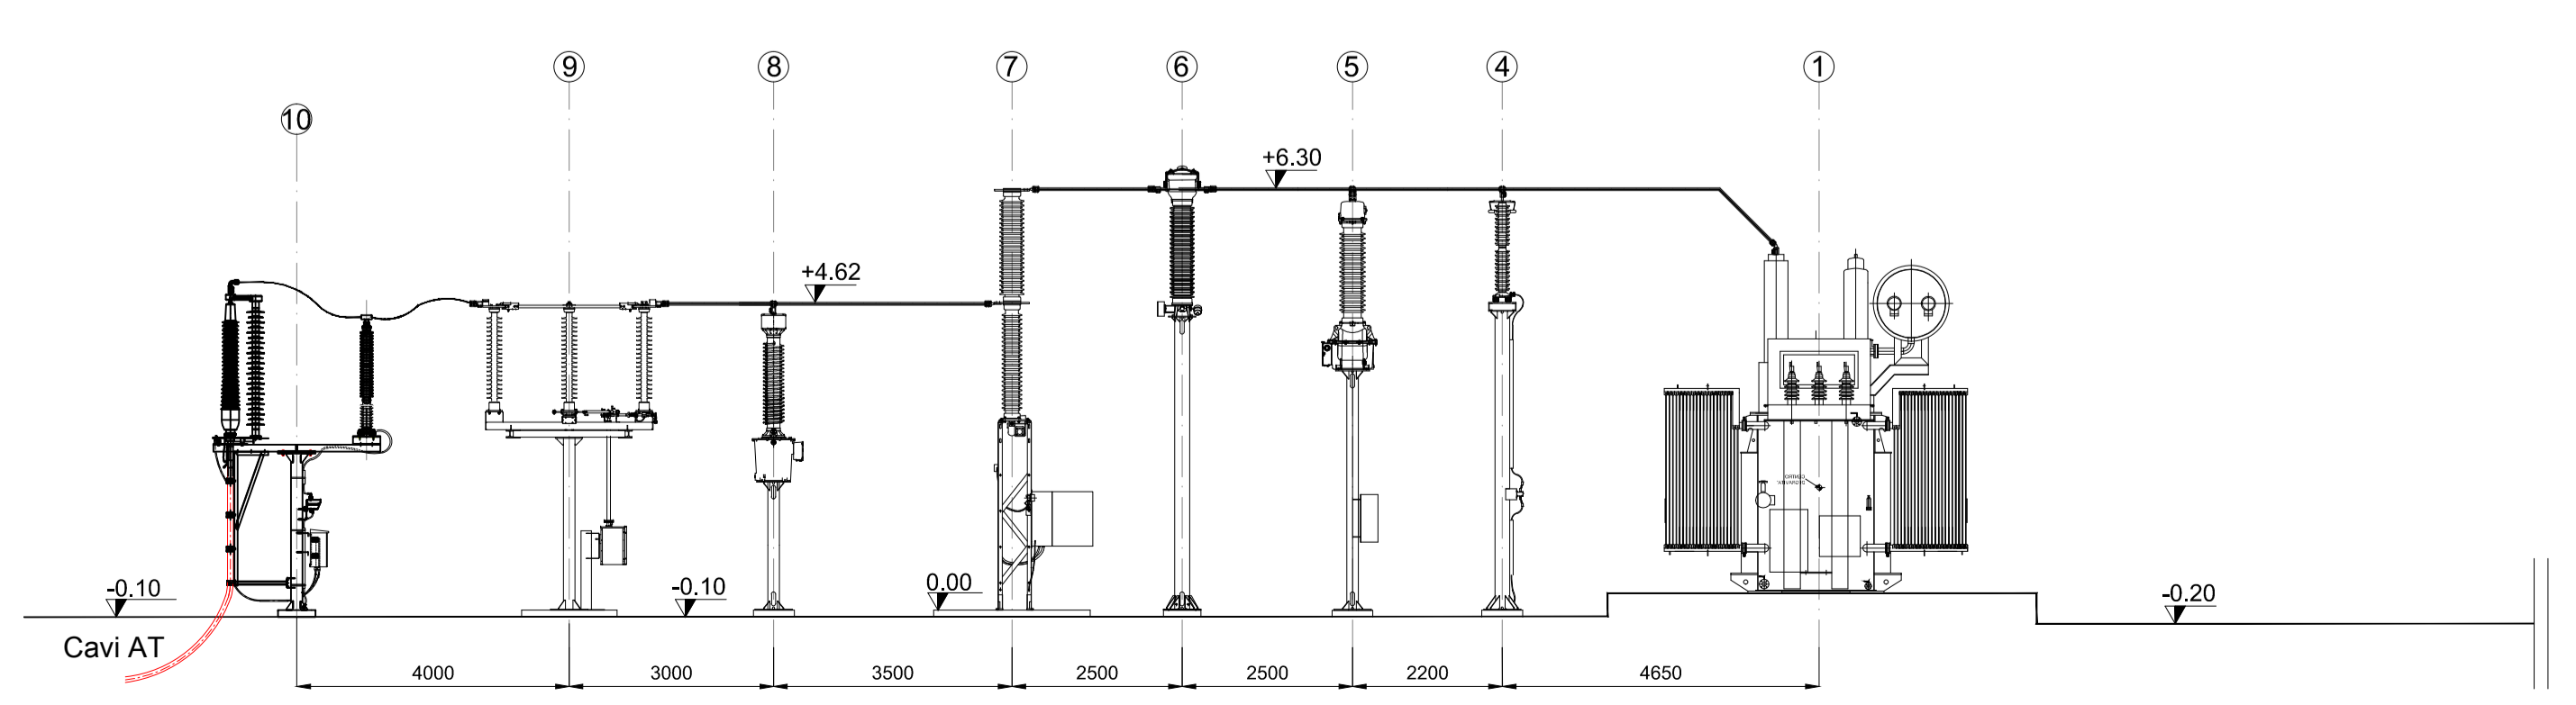

**PROPRONTE**  
**Repower Renewable Spa**  
 Via Lavinio, 44  
 30174 Mestre (VE)  
 PROJECT MANAGER: Dott. Giuseppe Caricato

**REPOWER**  
 Energia che ti serve.

**PROGETTAZIONE**  
**TENPROJECT**  
 Tenproject Srl - via De Gasperi 61  
 80138 S. Giorgio del Sannio (BN)  
 P. +39 0824 387144 - F. +39 0824 387144 - I. info@tenproject.it

**N° COMMESSA**  
**1478**  
 NUOVO PARCO EOLICO CASAMASSIMA "LOC. PARCO SAN NICOLA" e "VILLA ARBADO"  
 PROVINCIA DI BARI  
 COMUNI DI CASAMASSIMA - RUTIGLIANO - TURI  
 PROGETTO DEFINITIVO PER AUTORIZZAZIONE

CODICE ELABORATO  
**5.2**  
 NOME FILE  
 1478-PD\_A\_52\_TAV\_00

REV.	DATA	DESCRIZIONE REVISIONE	REDAITTO	VERIFICA	APPROVAZIONE
00	12/2021	PRIMA EMISSIONE	FDM	MO	NF

Copyright - Tutti i diritti sono riservati a norma di legge  
 Cariglio - Rev. 00