



LEGENDA			
	Interruttore di potenza		Trasformatore di potenza con commutatore sotto carico
	Sezionatore		Stella
	Sezionatore di terra		Stella con neutro
	Scaricatore		Triangolo
	Fase		Triangolo aperto
	Terra (segno grafico generale)		Trasformatore di corrente (segno grafico generale)
	Connessioni elettriche		Trasformatore di tensione (segno grafico generale)
	Manodensostato		Raccordo gas dilo DN8
	Disco di rottura		Passante SF6/aria

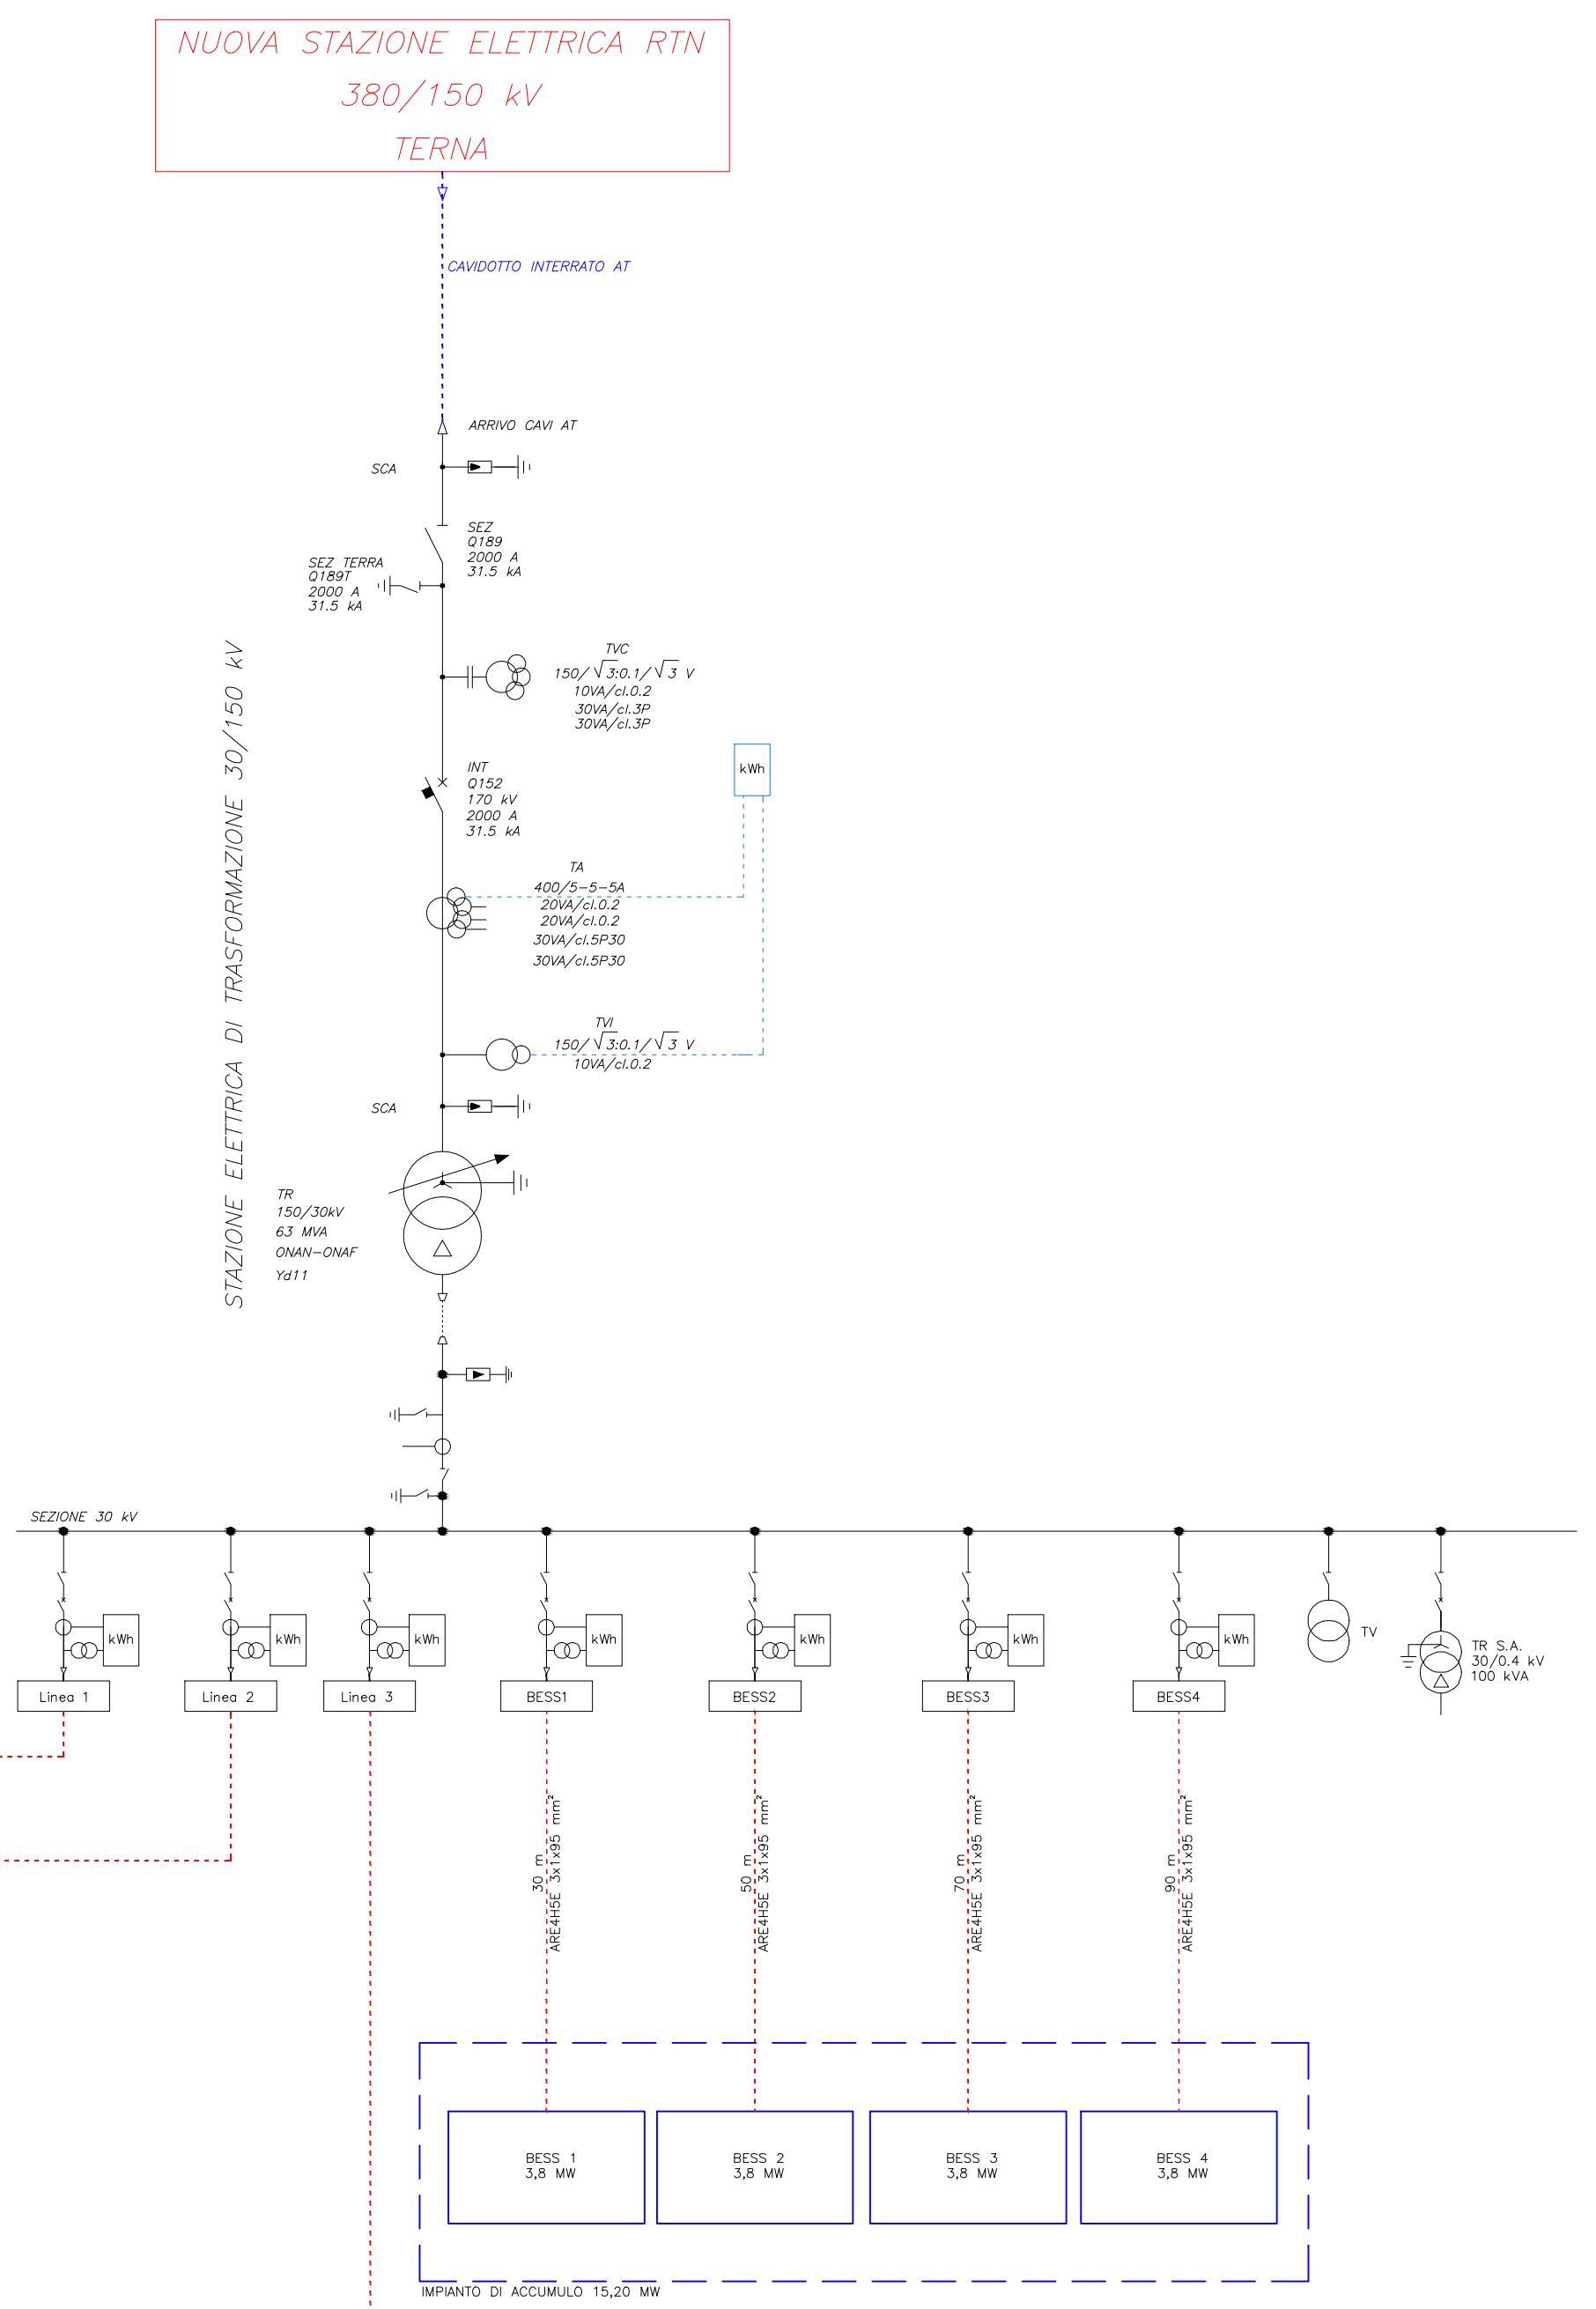


PROponente
Repower Renewable Spa
Via Lavaredo, 44
30174 Mestre (VE)
PROJECT MANAGER : Dott. Giuseppe Caricato

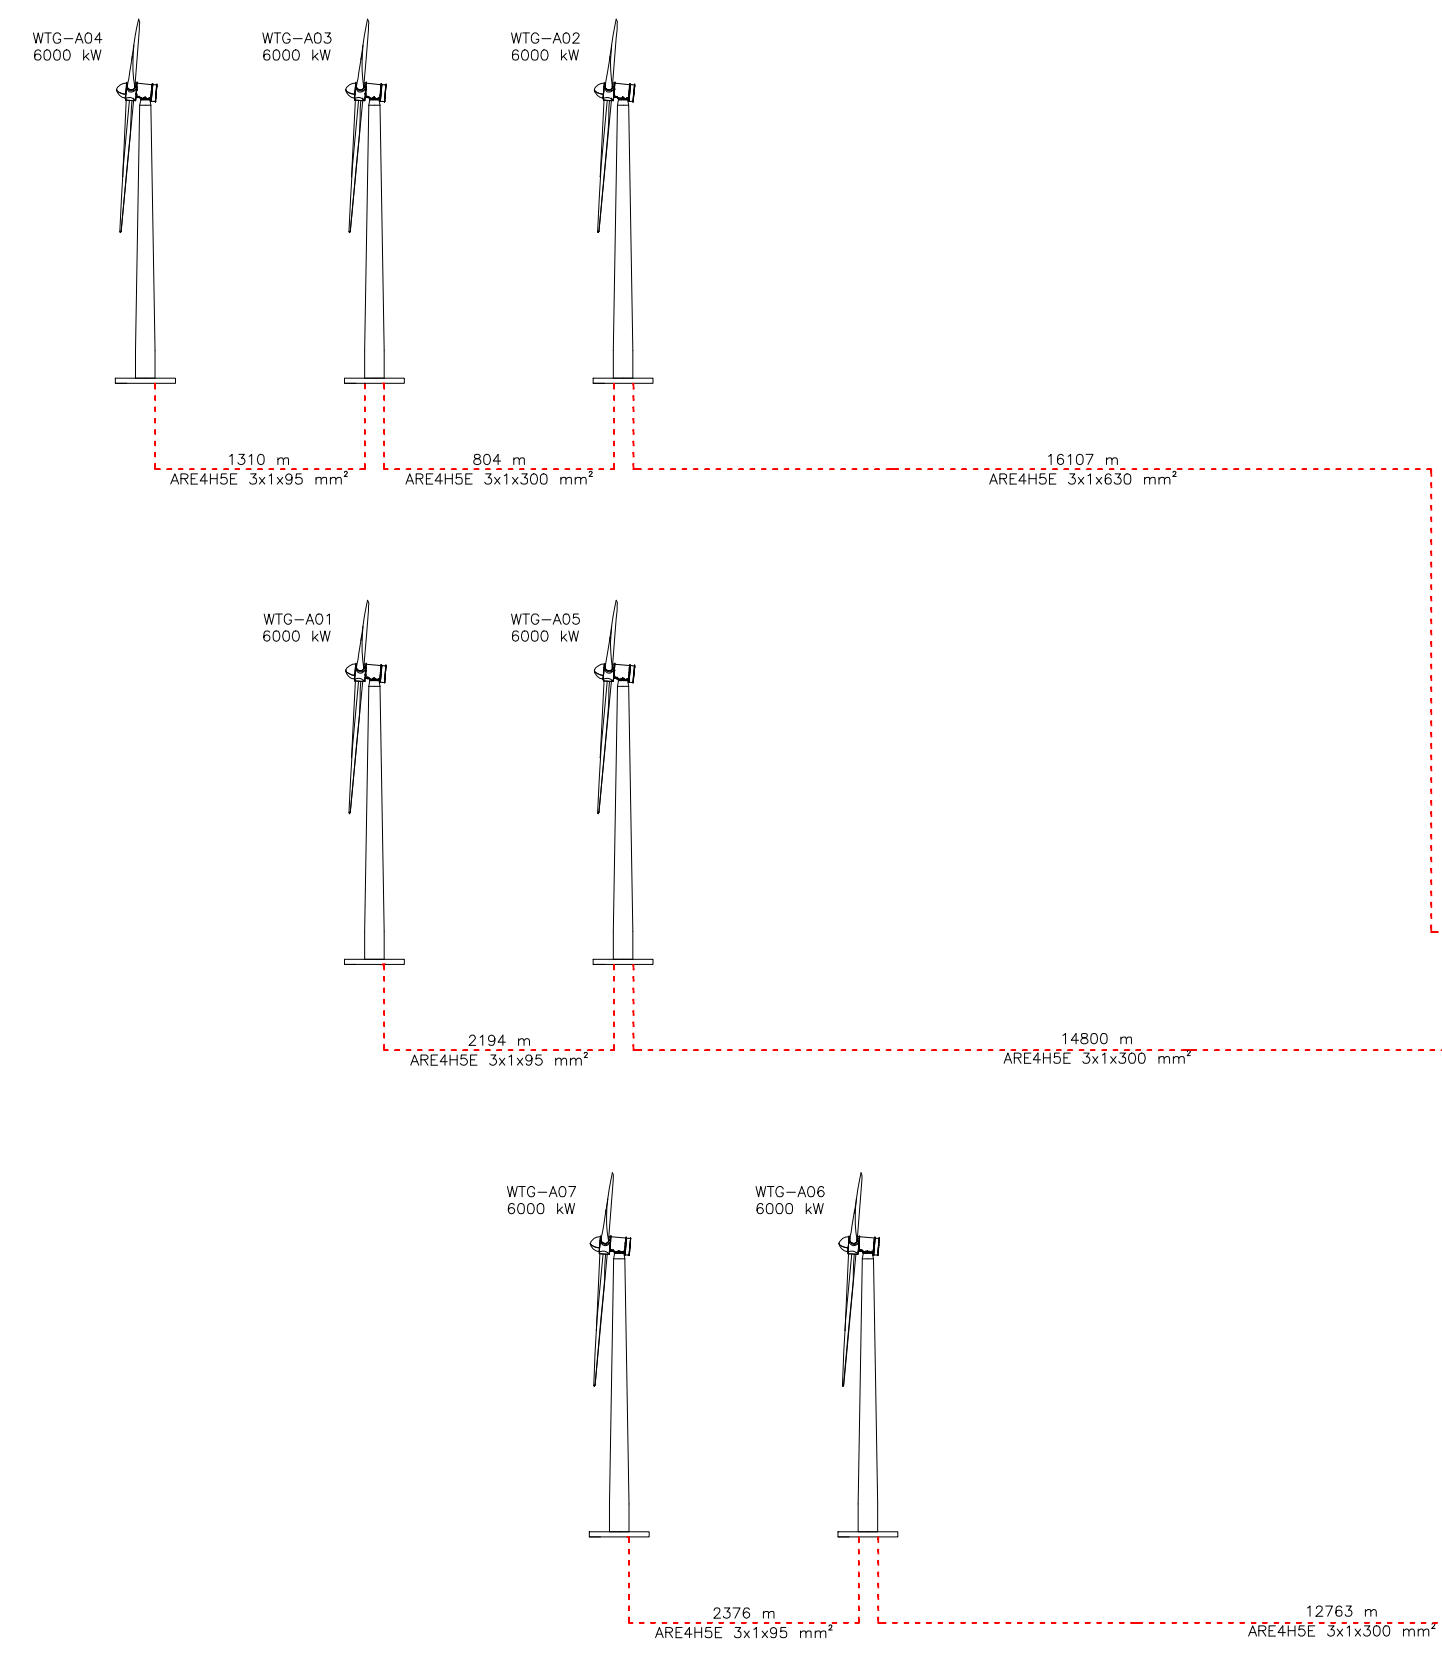

PROgettazione
TENPROJECT
Tenproject Srl - via De Gasperi 61
20018 S. Giorgio del Sannio (BN)
t +39 0824 537144 - f +39 0824 49315
tenproject.it - info@tenproject.it

N° COMMESSA
1478
NUOVO PARCO EOLICO CASAMASSIMA "LOC. PARCO SAN NICOLA" e "VILLA ABBADO"
PROVINCIA DI BARI
COMUNI DI CASAMASSIMA - RUTIGLIANO - TURI
PROGETTO DEFINITIVO PER AUTORIZZAZIONE

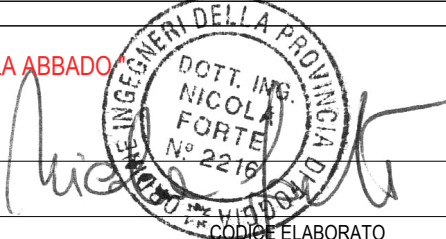

SCHEMA ELETTRICO UNIFILARE DELL'IMPIANTO EOLICO
5.4
NOME FILE
1478-PD_A_5.4_TAV_r00

REV.	DATA	DESCRIZIONE REVISIONE	FDM	MO	NF
00	12/2021	PRIMA EMISSIONE	FDM	MO	NF
REV.	DATA	DESCRIZIONE REVISIONE	REDATTO	VERIFICA	APPROVAZIONE

Cariglio - Rev. 00
COPYRIGHT - TUTTI I DIRITTI SONO RISERVATI A NORMA DI LEGGE