PARTICOLARE 4: Cabina Storage ed inverter- scala 1:50

Pianta delle cabine Storage ed inverter - scala 1:100

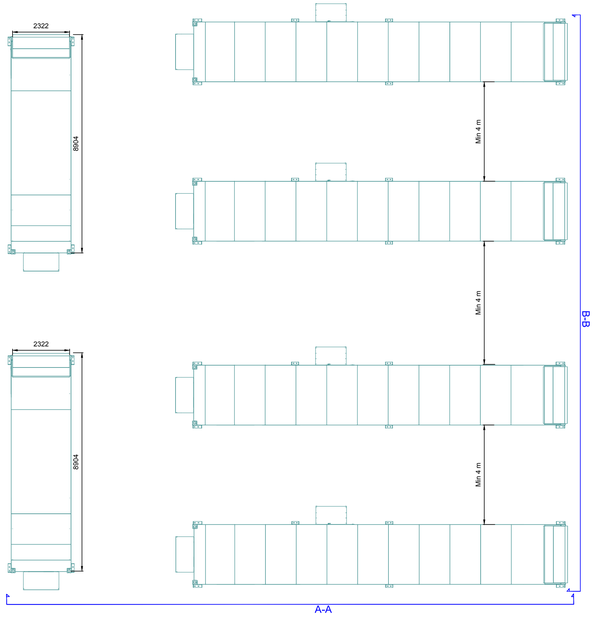

Viste laterali delle cabine Storage ed inverter - scala 1:100

VISTA A-A

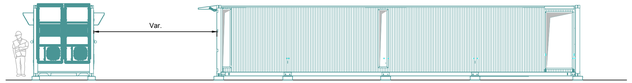

VISTA B-B

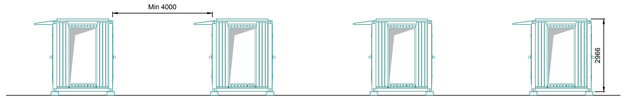

PARTICOLARE 1: Cancello carrabile e pedonale- scala 1:50

CANCELLO CARRABILE
(Quote in centimetri) scala 1:50

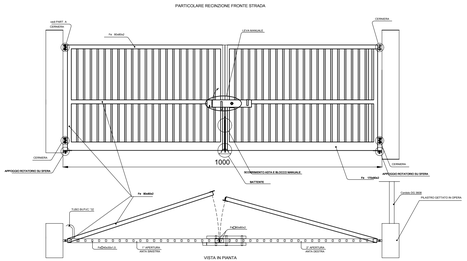

PARTICOLARE 2: Muro di recinzione- scala 1:50

PARTICOLARE 2: MURO DI RECINZIONE
(Quote in centimetri) scala 1:50

MURO: sezioni architettoniche
(Quote in centimentri)

MURO: prospetto
(Quote in centimetri)

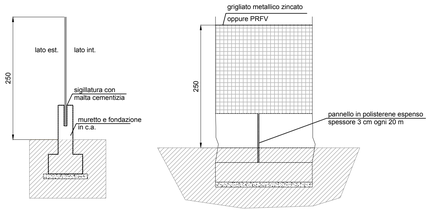

PARTICOLARE 3: Illuminazione e videosorveglianza

ESEMPIO DI INSTALLAZIONE ILLUMINAZIONE E SISTEMA DI VIDEOSORVEGLIANZA

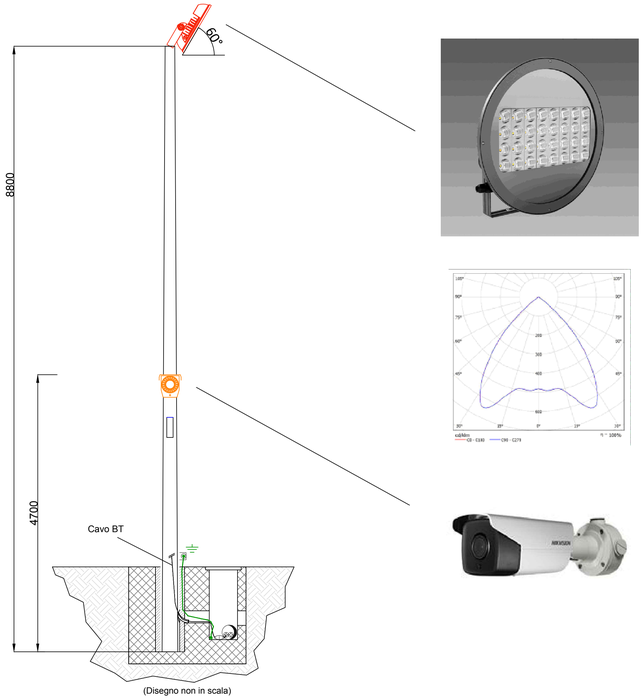

(Disegno non in scala)

PIANTA CHIAVE PLANIMETRIA ELETTROMECCANICA riferimento elaborato 5.2

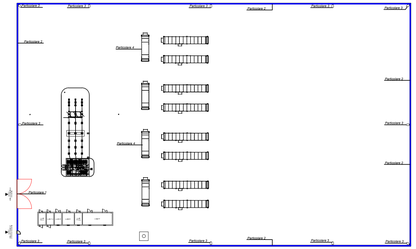

PROPONENTE
Repower Renewable Spa
Via Lavoredo, 44
30174 Mestre (VE)

PROJECT MANAGER : Dott.Giuseppe Caricato

REPOWER
L'energia che ti serve.

PROGETTAZIONE

TENPROJECT
Tenproject Srl -via De Gasperi 61
80018 S.Giorgio del Sannio (BN)
t +39 0824 337144 - t +39 0824 [illegible]
tenproject.it - info@tenproject.it

N° COMMESSA
1478

NUOVO PARCO EOLICO CASAMASSIMA "LOC. PARCO SAN NICOLA" e "VILLA ABBADESSA"
PROVINCIA DI BARI
COMUNI DI CASAMASSIMA - RUTIGLIANO - TURI

PROGETTO DEFINITIVO PER AUTORIZZAZIONE

STAZIONE ELETTRICA MT/AT: PARTICOLARI COSTRUTTIVI

CODICE ELABORATO
5.5

NOME FILE
1478-PD_A_5.5_TAV_r00

REV	DATA	DESCRIZIONE REVISIONE	REDATTO	VERIFICA	APPROVAZIONE
00	12/2021	PRIMA EMISSIONE	FDM	MO	NF

Cartiglio - Rev. 00

COPYRIGHT - TUTTI I DIRITTI SONO RISERVATI A NORMA DI LEGGE