


LEGENDA STALLO DI CONSEGNA 150 kV  
FUTURA SE TERNA 150/380 kV

1	Terminali cavi AT a carico del produttore
2	TVC a carico di Terna
3	Sezionatore orizzontale a carico di Terna
4	TA a carico di Terna
5	Interruttore tripolare a carico di Terna

APPARECCHIATURE SEZIONE 150 kV FUTURA SE RTN  
NON A CARICO PRODUTTORE

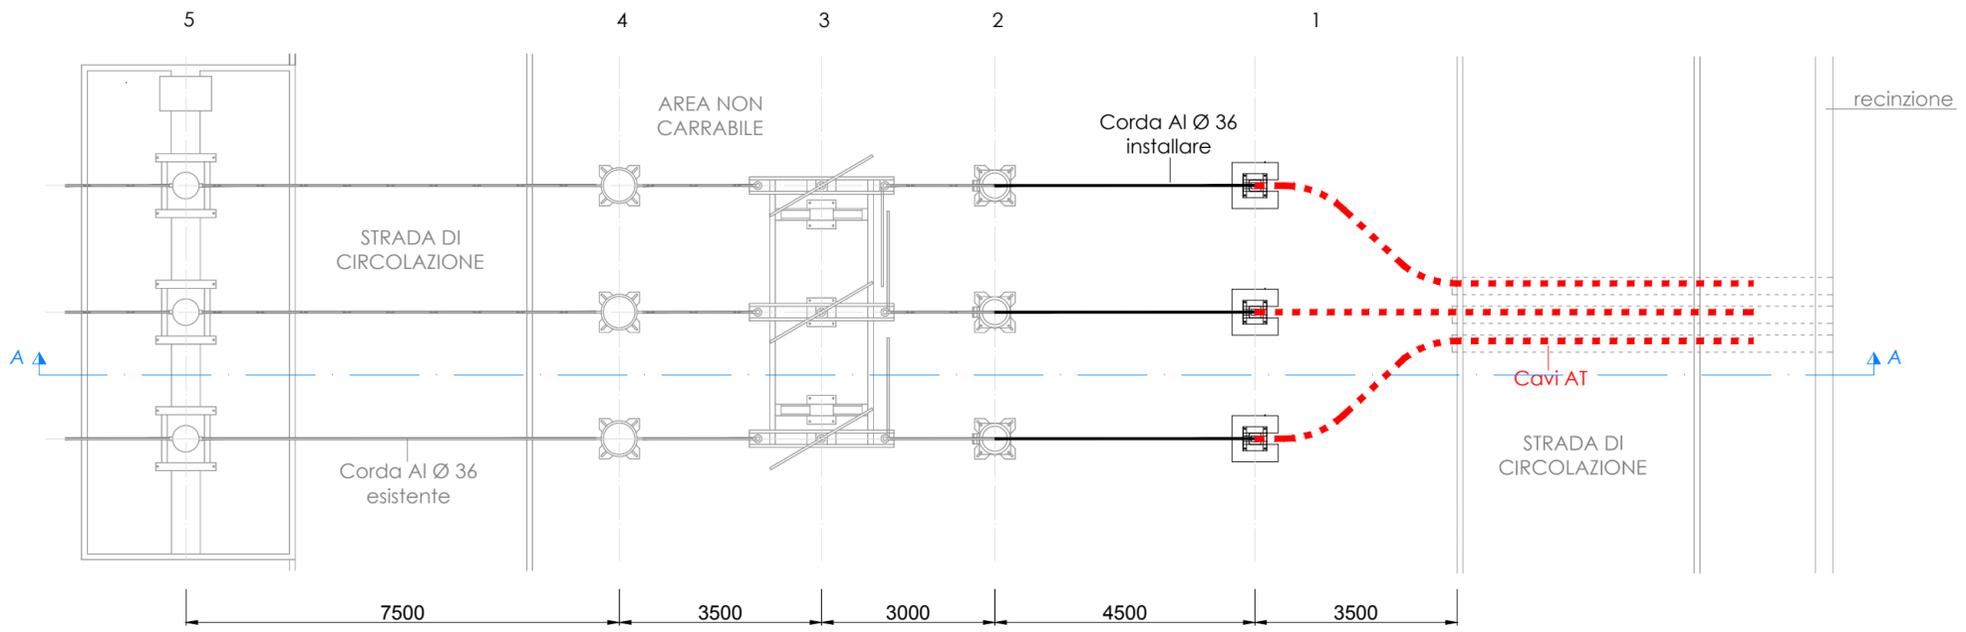

PROPONENTE  
**Repower Renewable Spa**  
Via Lavaredo, 44  
30174 Mestre (VE)  
PROJECT MANAGER : Dott. Giuseppe Caricato



PROGETTAZIONE

**TENPROJECT**  
Tenproject Srl - via De Gasperi 61  
82018 S. Giorgio del Sannio (BN)  
t +39 0824 337144 - f +39 0824 493115  
tenproject.it - info@tenproject.it

N° COMMESSA

**1478**

NUOVO PARCO EOLICO CASAMASSIMA "LOC. PARCO SAN NICOLA" e "VILLA ABBADO"  
PROVINCIA DI BARI  
COMUNI DI CASAMASSIMA - RUTIGLIANO - TURI  
PROGETTO DEFINITIVO PER AUTORIZZAZIONE



STALLO AT DI CONSEGNA TERNA: PLANIMETRIA E PROFILO  
ELETTROMECCANICO

CODICE ELABORATO  
**5.7**  
NOME FILE  
1478-PD\_A\_5.7\_TAV\_r00

00	12/2021	PRIMA EMISSIONE	FDM	MO	NF
REV. I	DATA	DESCRIZIONE REVISIONE	REDATTO	VERIFICA	APPROVAZIONE

Cartiglio - Rev. 00