




LEGENDA


- Scavo
- Riporto
- Pacchetto stradale da 50 cm (40 massiciata + 10 finitura)
- Area stoccaggio pale
- Piazzole ausiliarie appoggio gru
- Piazzola appoggio gru
- Linee sezione rif. elab.1478-PD_A_6.16_TAV_r00

 

PROPONENTE
Repower Renewable Spa
Via Lavaredo, 44
30174 Mestre (VE)
PROJECT MANAGER : Dott. Giuseppe Caricato

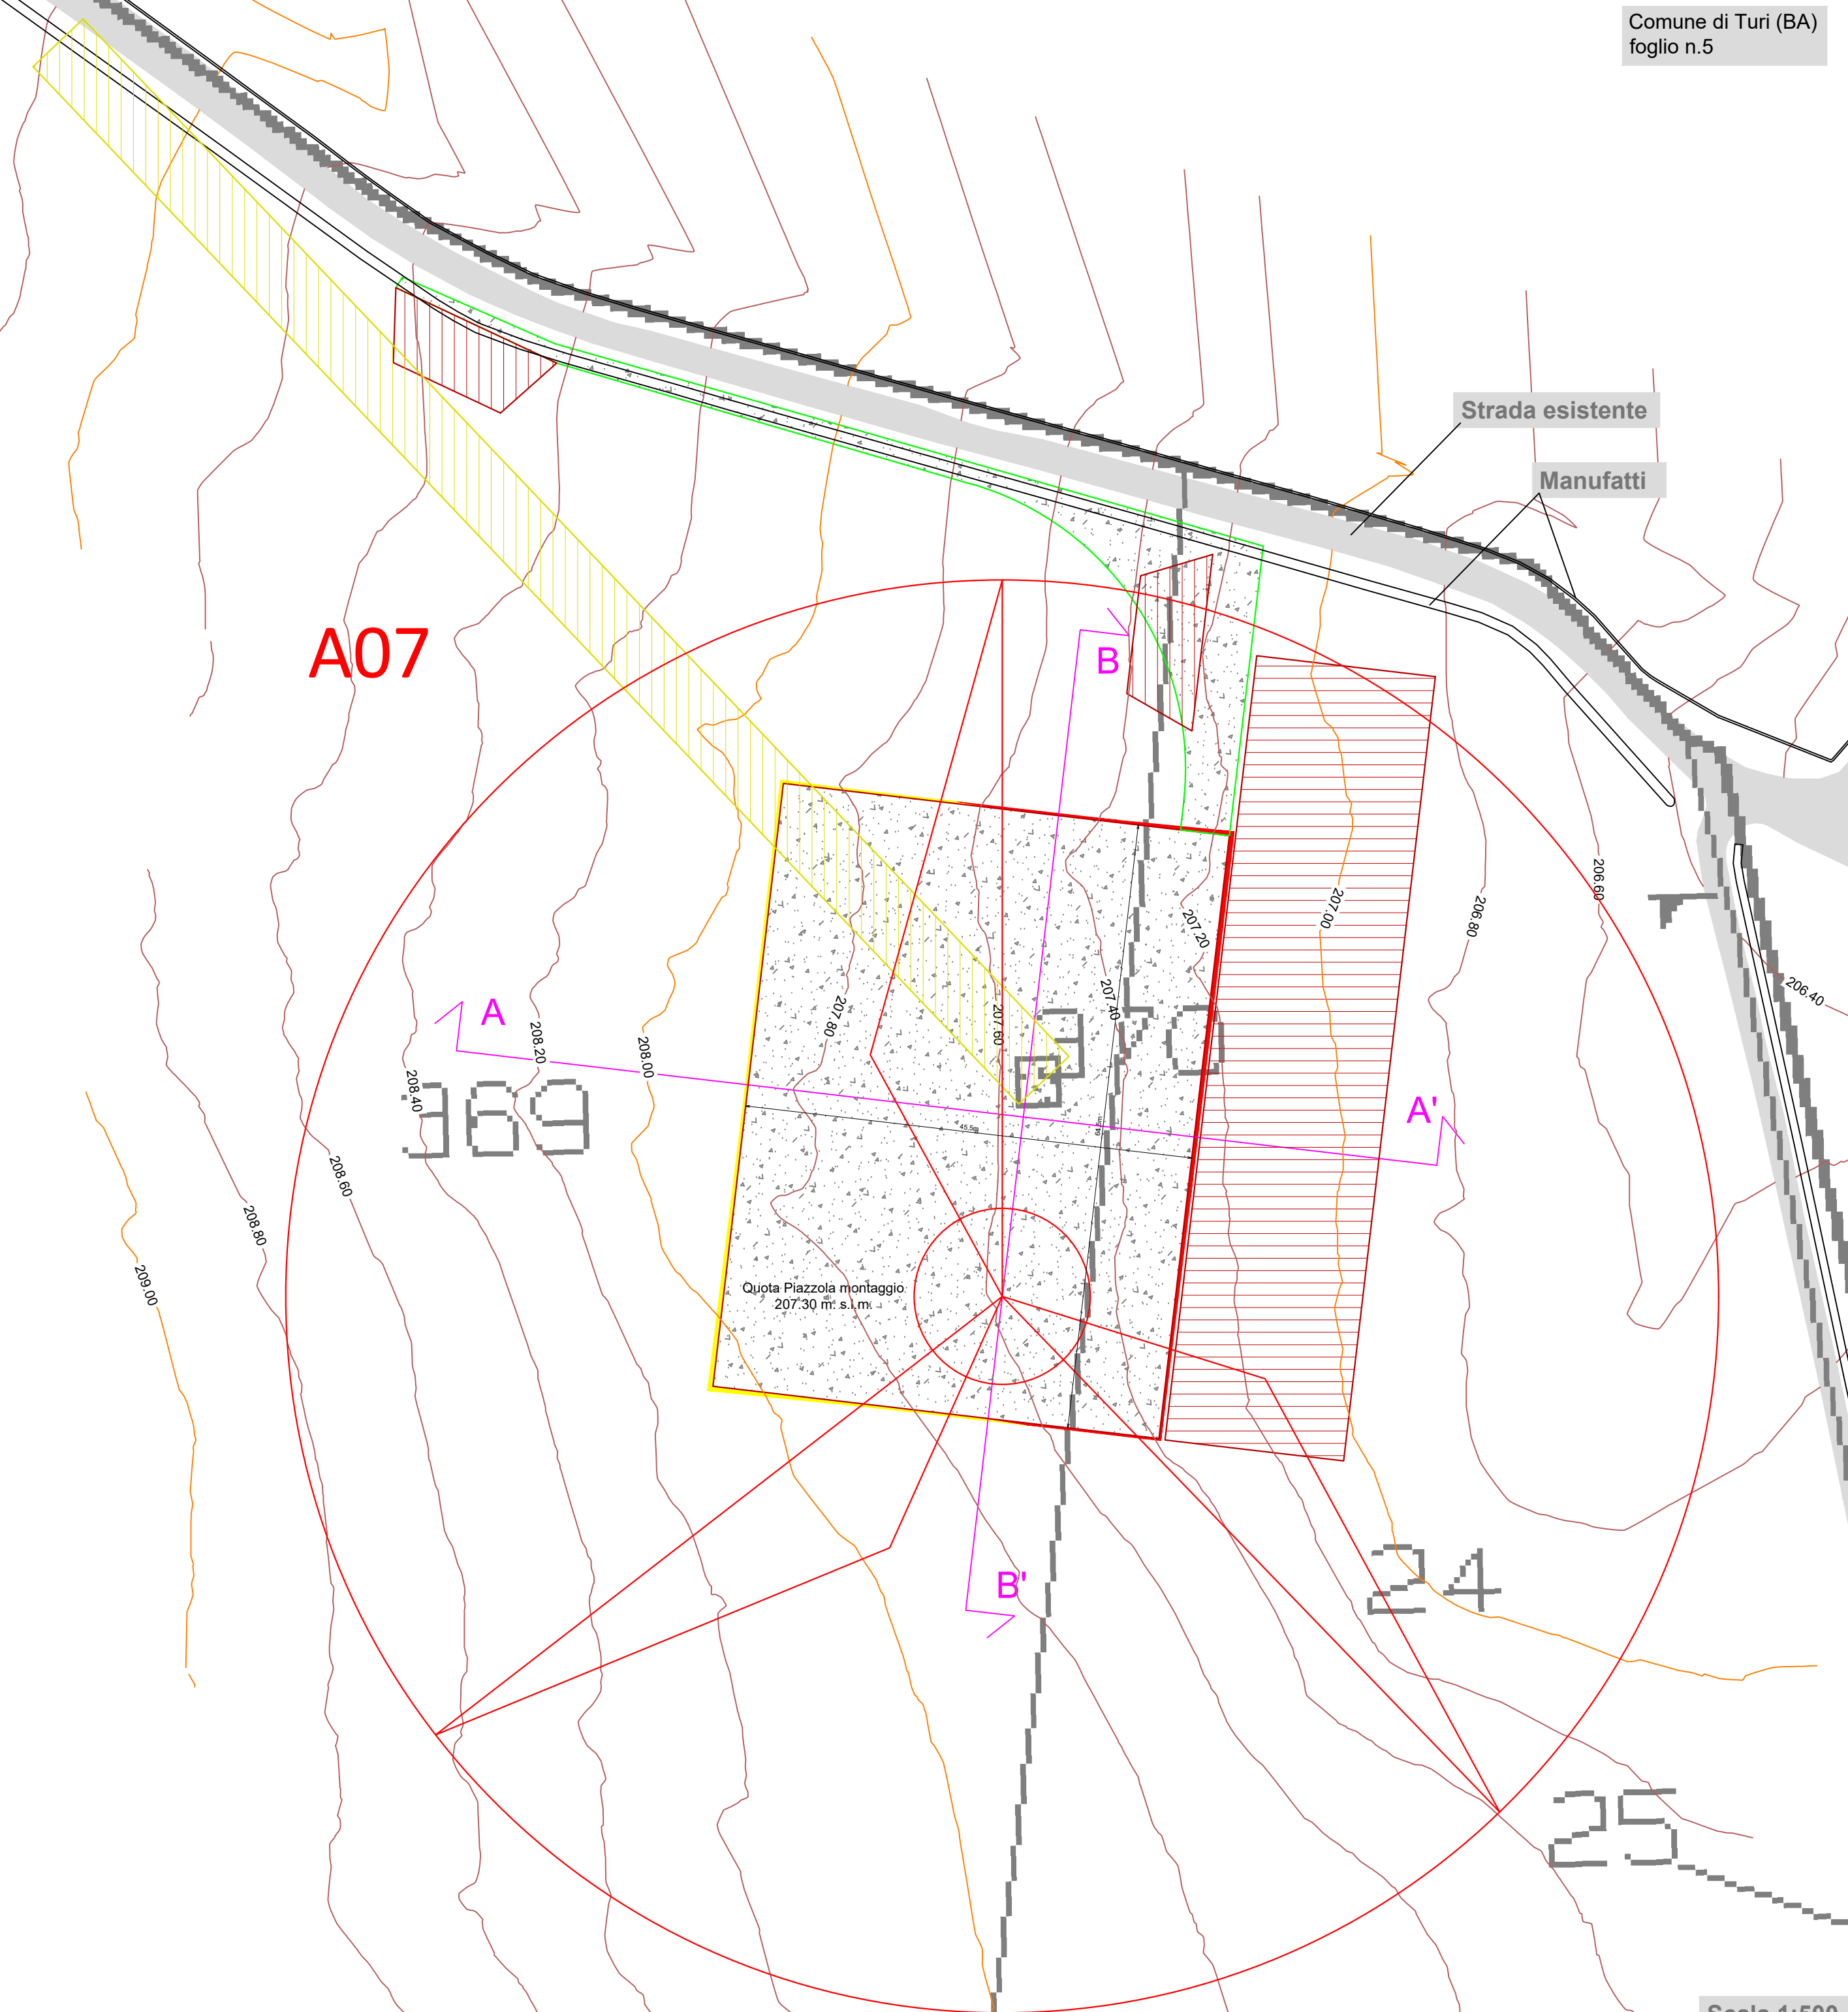

REPOWER
L'energia che ti serve.

PROGETTAZIONE


TENPROJECT
 Tenproject Srl - via De Gasperi 61
 82018 S. Giorgio del Sannio (BN)
 t +39 0824 337144 - f +39 0824 483115
 tenproject.it - info@tenproject.it

N° COMMESSA
1478

NUOVO PARCO EOLICO CASAMASSIMA "LOC. PARCO SAN NICOLA" e "VILLA ABBADO"
 PROVINCIA DI BARI
 COMUNI DI CASAMASSIMA - RUTIGLIANO - TURI


 DOTT. ING. NICOLA FORTE
 N° 2218

PROGETTO DEFINITIVO PER AUTORIZZAZIONE

PLANIMETRIA PIAZZOLA SU PIANO QUOTATO -
AEROGENERATORE A07

CODICE ELABORATO
6.9
NOME FILE
1478-PD_A_6.9_TAV_r00

00	12/2021	PRIMA EMISSIONE	PPF	NF	NF
REV.	DATA	DESCRIZIONE REVISIONE	REDATTO	VERIFICA	APPROVAZIONE

Cartiglio - Rev. 00 COPYRIGHT - TUTTI I DIRITTI SONO RISERVATI A NORMA DI LEGGE