


LEGENDA


-  Profilo terreno
-  Scavo
-  Profilo progetto
-  Riporto

ASSE AEROGENERATORE A01


A-A'

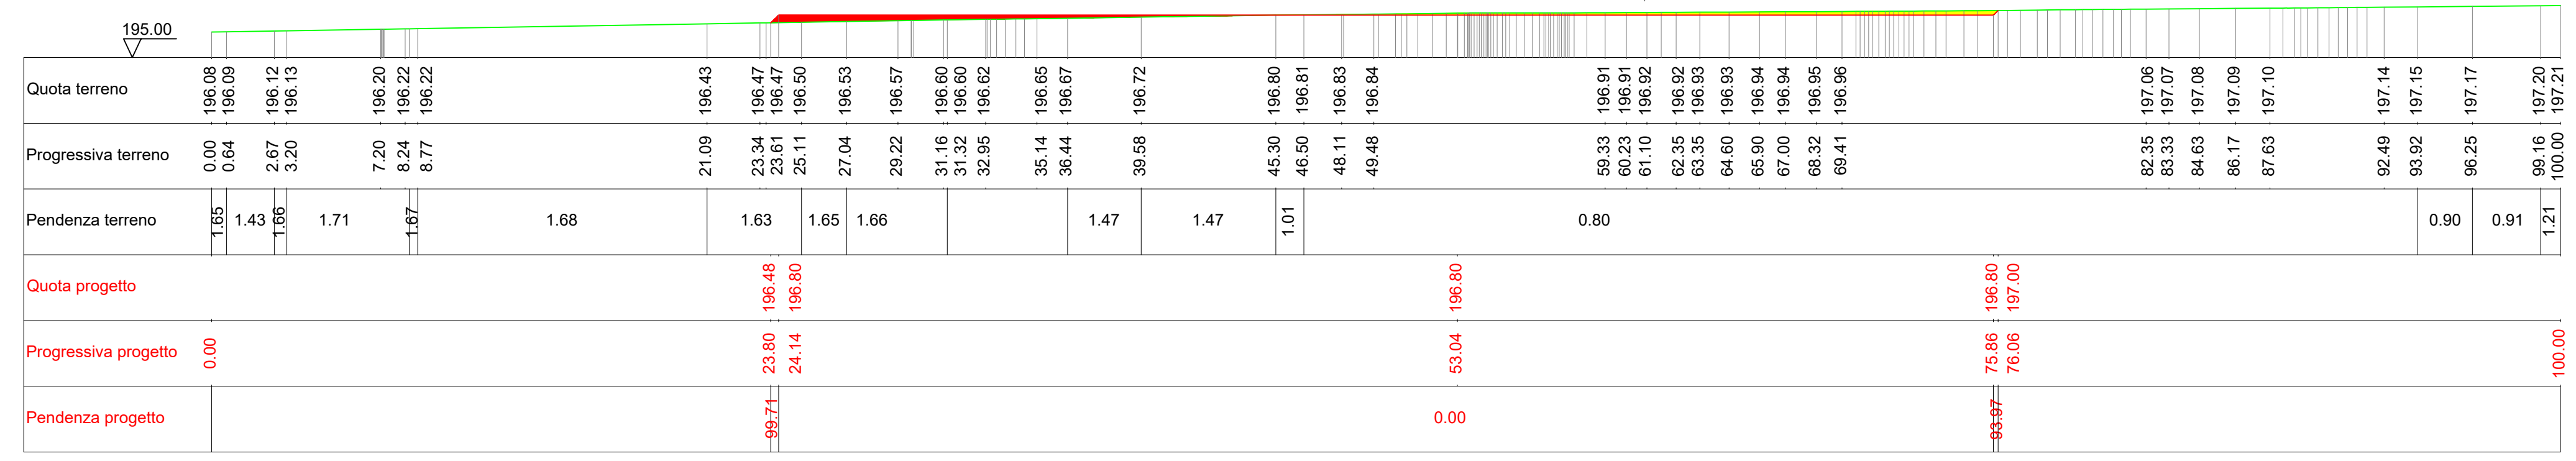

B-B'

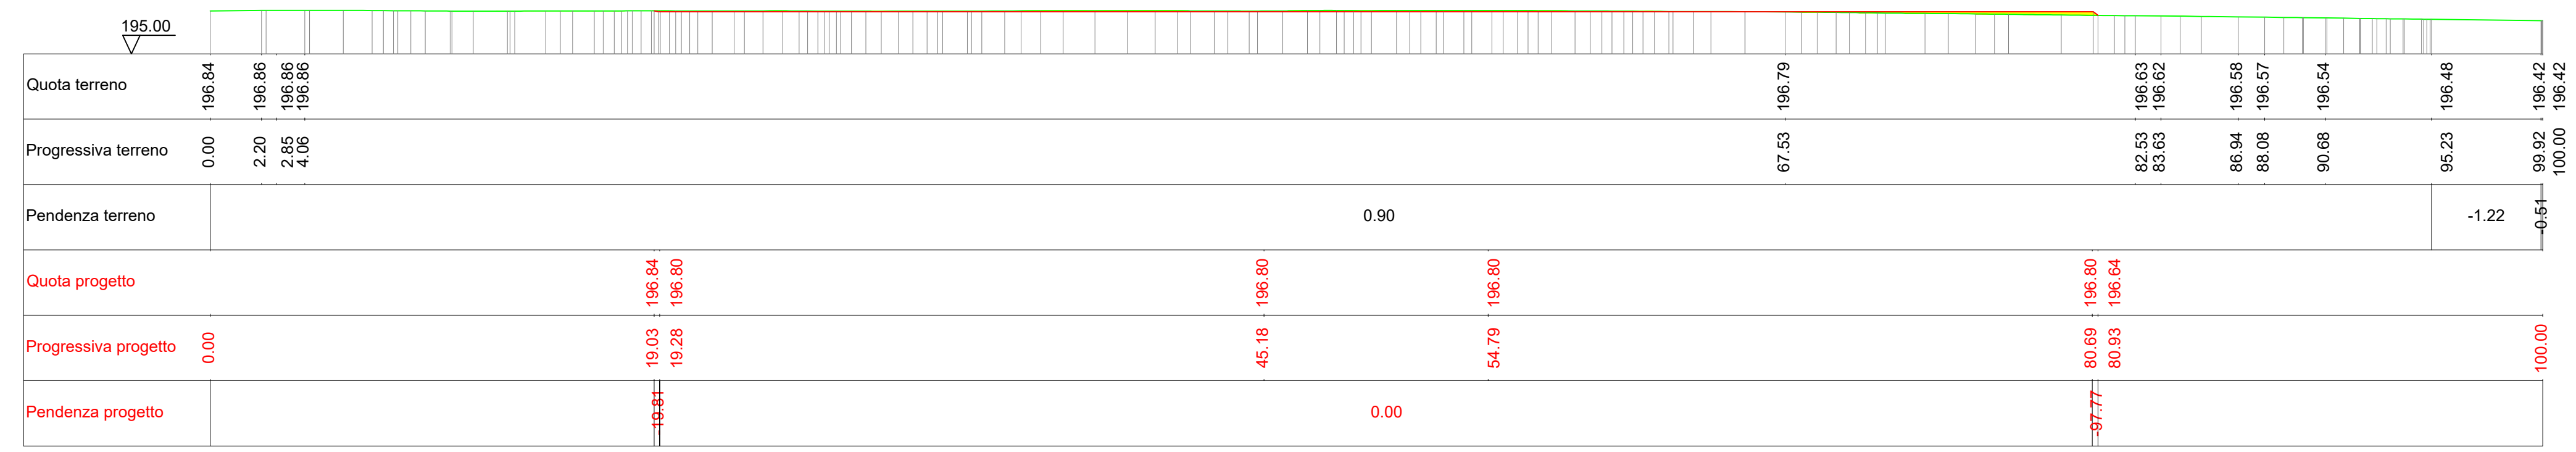

PROPONENTE
Repower Renewable Spa
 Via Lavaredo, 44
 30174 Mestre (VE)
 PROJECT MANAGER : Dott. Giuseppe Caricato



PROGETTAZIONE




Tenproject Srl - via De Gasperi 61
 82018 S. Giorgio del Sannio (BN)
 t +39 0824 337144 - f +39 0824 49345
 tenproject.it - info@tenproject.it

N° COMMESSA
1478

NUOVO PARCO EOLICO CASAMASSIMA "LOC. PARCO SAN NICOLA" e "VILLA ABBADO"
 PROVINCIA DI BARI
 COMUNI DI CASAMASSIMA - RUTIGLIANO - TURI

PROGETTO DEFINITIVO PER AUTORIZZAZIONE



SEZIONI PIAZZOLA AEROGENERATORE A01

CODICE ELABORATO
6.10

NOME FILE
 1478-PD_A_6.10_TAV_r00

00	12/2021	PRIMA EMISSIONE	PFP	NF	NF
REV.	DATA	DESCRIZIONE REVISIONE	REDATTO	VERIFICA	APPROVAZIONE

Cartiglio - Rev. 00

COPYRIGHT - TUTTI I DIRITTI SONO RISERVATI A NORMA DI LEGGE

Scala 1:200