## A-A'




## B-B'




## C-C'

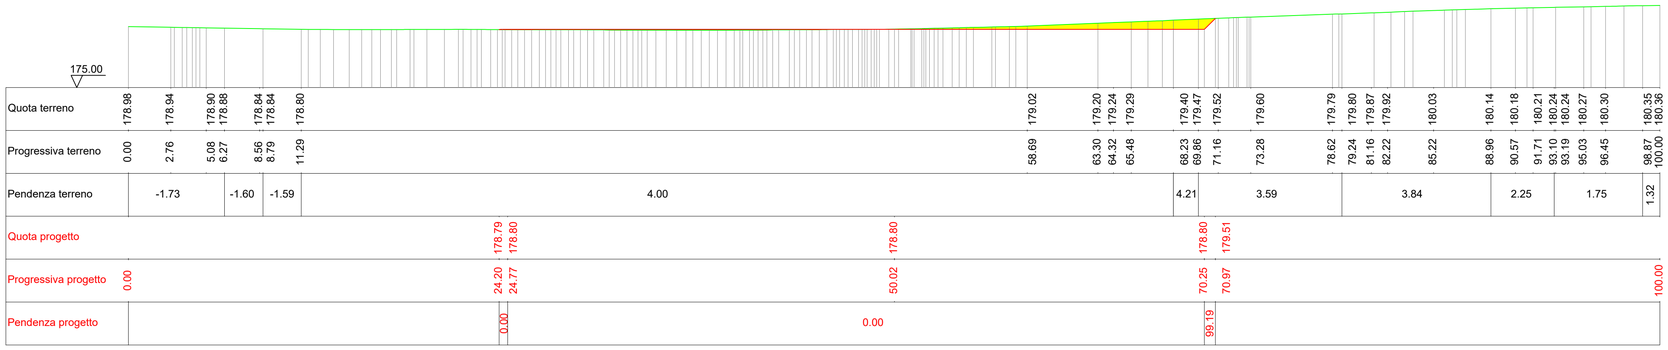


## D-D'

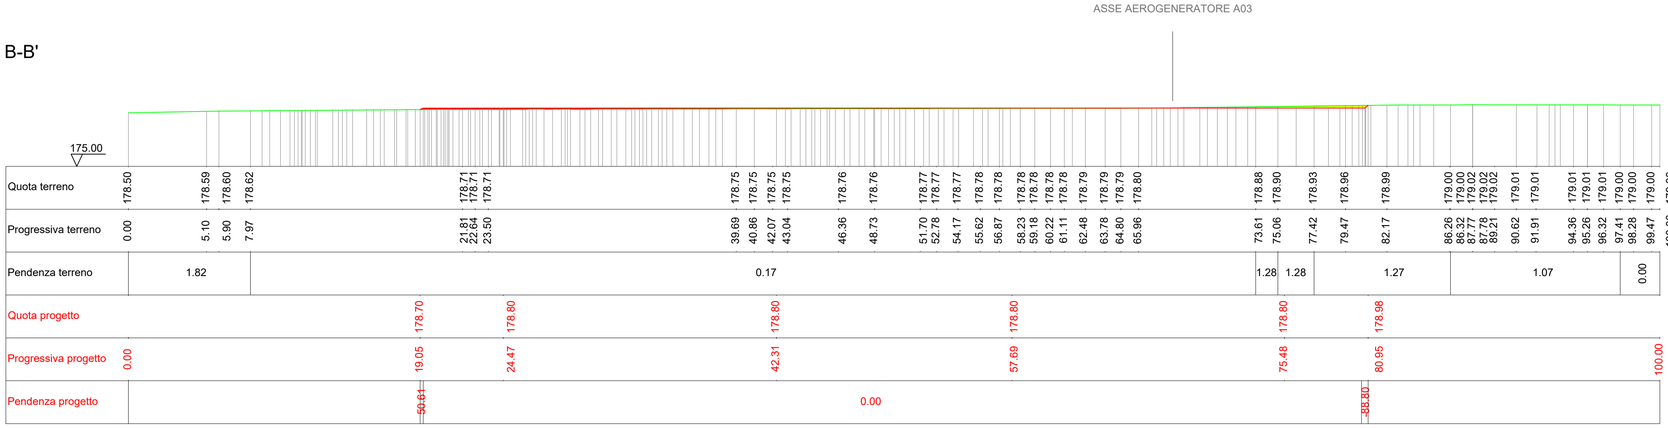


LEGENDA

Profilo terreno — Scavo

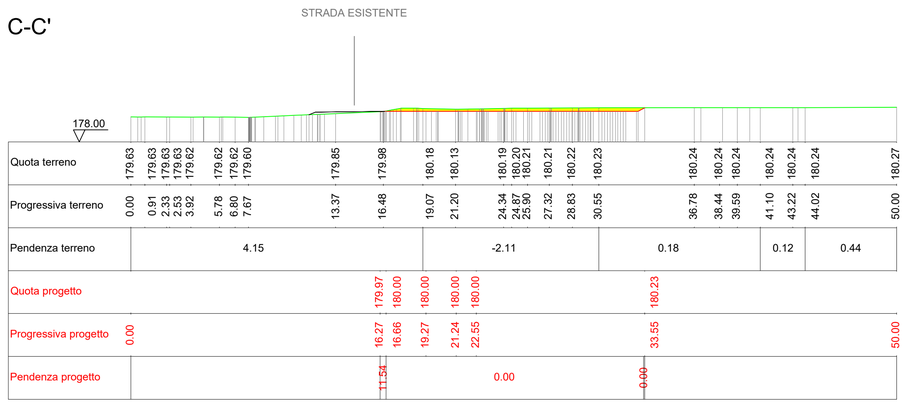Profilo progetto — Riporto

Scala 1:200

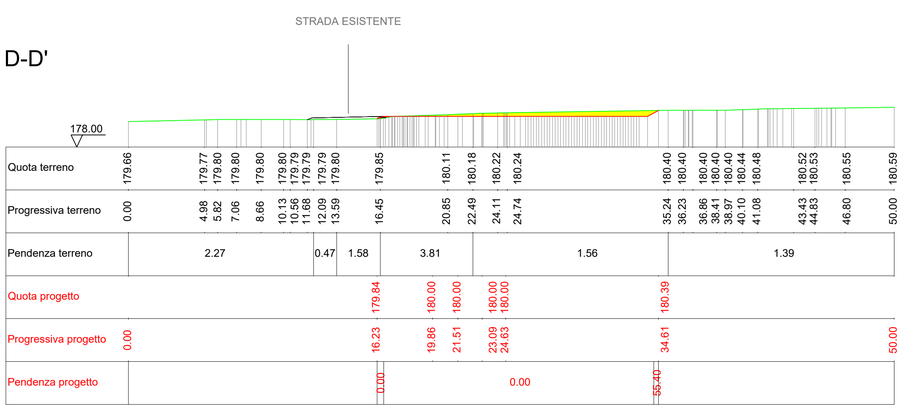PROPONENTE
**Repower Renewable Spa**
Via Lavaredo, 44
30174 Mestre (VE)

PROJECT MANAGER : Dott.Giuseppe Caricato

REPOWER L'energia che ti serve.

PROGETTAZIONE

TENPROJECT
Tenproject Srl -via De Gasperi 61
82018 S.Giorgio del Sannio (BN)
t. + 39 0824 337144 - f. + 39 0824 337144
tenproject.it - info@tenproject.it

N° COMMESSA
1478

NUOVO PARCO EOLICO CASAMASSIMA "LOC. PARCO SAN NICOLA" e "VILLA ABBADESSA"
PROVINCIA DI BARI
COMUNI DI CASAMASSIMA - RUTIGLIANO - TURI

PROGETTO DEFINITIVO PER AUTORIZZAZIONE

SEZIONI PIAZZOLA AEROGENERATORE A03

CODICE ELABORATO
6.12

NOME FILE
1478-PD_A_6.12_TAV_r00

| REV. | DATA | DESCRIZIONE REVISIONE | REDATTO | VERIFICA | APPROVAZIONE |
|---|---|---|---|---|---|
| 00 | 12/2021 | PRIMA EMISSIONE | PFP | NF | NF |

Cartiglio - Rev. 00

COPYRIGHT - TUTTI I DIRITTI SONO RISERVATI A NORMA DI LEGGE