A-A'

LEGENDA

Profilo terreno — Scavo

Profilo progetto — Riporto

B-B'

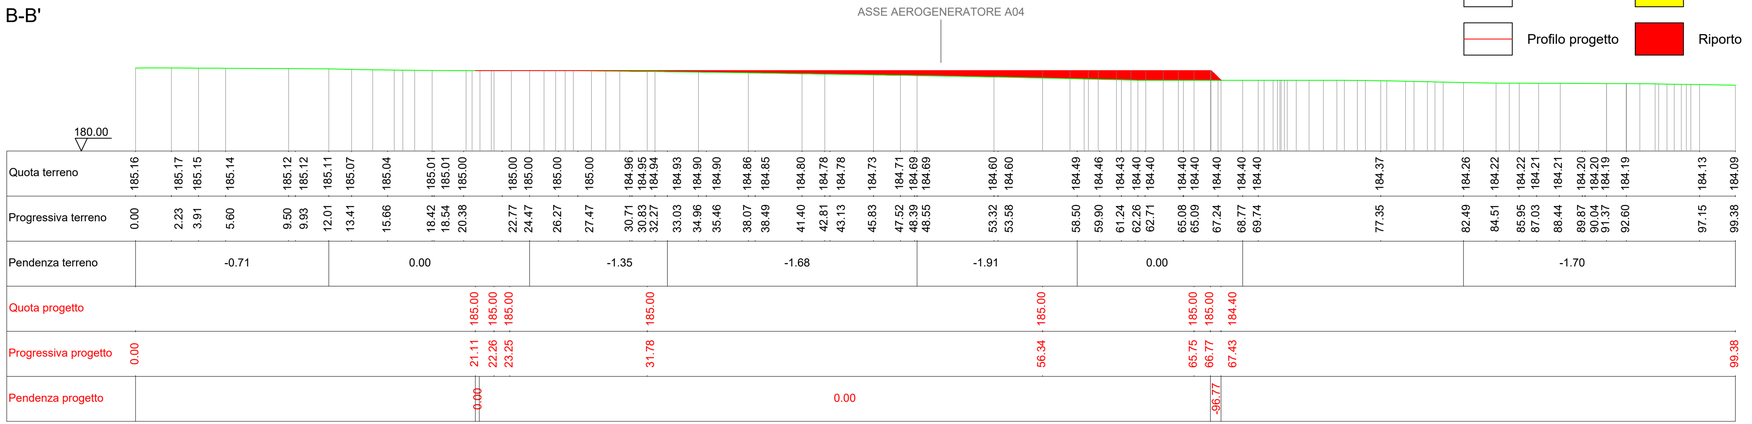

Scala 1:200

PROPONENTE
Repower Renewable Spa
Via Lavaredo, 44
30174 Mestre (VE)

PROJECT MANAGER : Dott.Giuseppe Caricato

REPOWER L'energia che ti serve.

PROGETTAZIONE

TENPROJECT
Tenproject Srl -via De Gasperi 61
82018 S.Giorgio del Sannio (BN)
t + 39 0824 337144 - f + 39 0824 337147
tenproject.it - info@tenproject.it

N° COMMESSA
1478

NUOVO PARCO EOLICO CASAMASSIMA "LOC. PARCO SAN NICOLA" e "VILLA ABBADO"
PROVINCIA DI BARI
COMUNI DI CASAMASSIMA - RUTIGLIANO - TURI

PROGETTO DEFINITIVO PER AUTORIZZAZIONE

SEZIONI PIAZZOLA AEROGENERATORE A04

CODICE ELABORATO
6.13

NOME FILE
1478-PD_A_6.13_TAV_r00

REV.	DATA	DESCRIZIONE REVISIONE	REDATTO	VERIFICA	APPROVAZIONE
00	12/2021	PRIMA EMISSIONE	PFP	NF	NF

Cartiglio - Rev. 00

COPYRIGHT - TUTTI I DIRITTI SONO RISERVATI A NORMA DI LEGGE