



A-A'

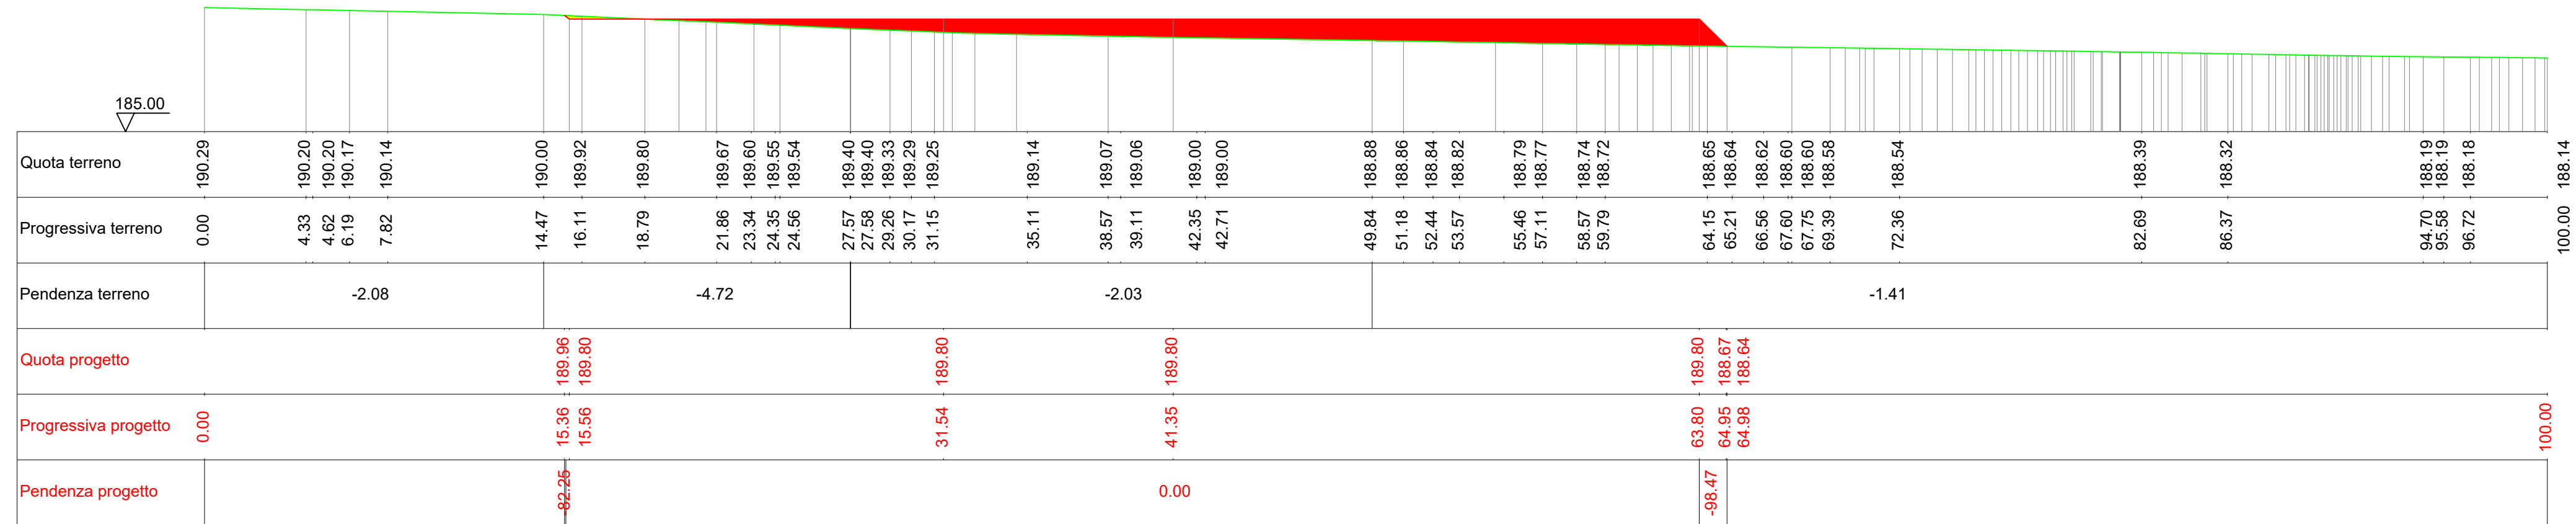

B-B'

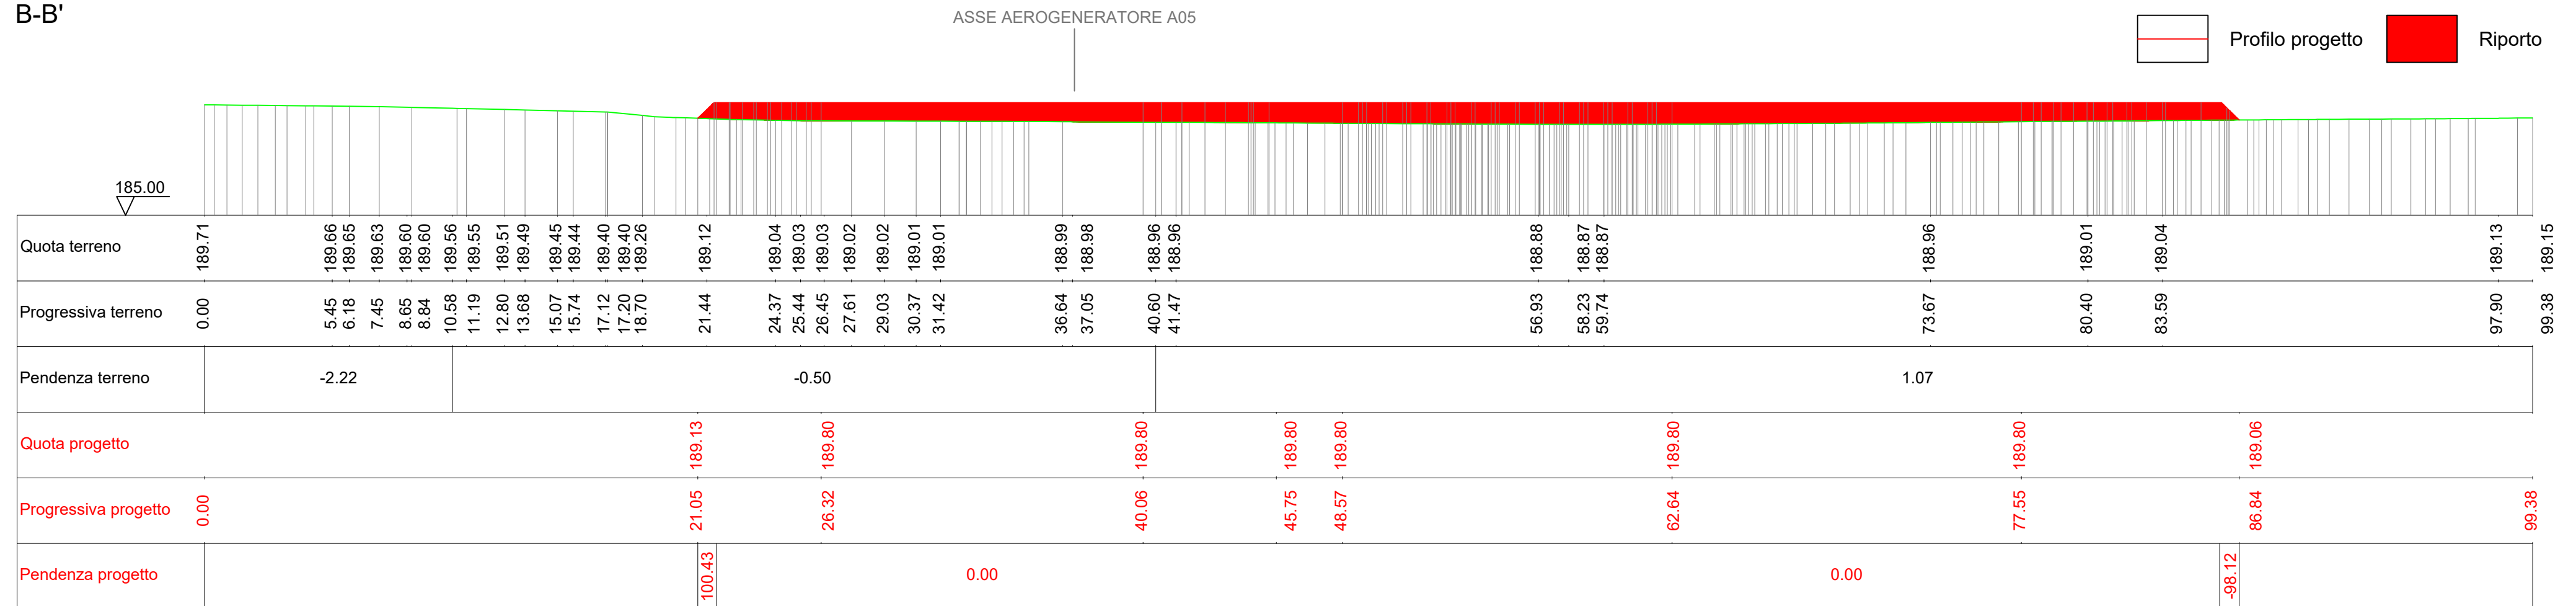

LEGENDA

- Profilo terreno
- Scavo
- Profilo progetto
- Riporto

PROPONENTE

Repower Renewable Spa
Via Lavaredo, 44
30174 Mestre (VE)



PROJECT MANAGER : Dott. Giuseppe Caricato

PROGETTAZIONE




Tenproject Srl - via De Gasperi 61
82018 S. Giorgio del Sannio (BN)
t. +39 0824 337144 - f. +39 0824 493419
tenproject.it - info@tenproject.it

N° COMMESSA

1478

NUOVO PARCO EOLICO CASAMASSIMA "LOC. PARCO SAN NICOLA" e "VILLA ABBADO"
PROVINCIA DI BARI
COMUNI DI CASAMASSIMA - RUTIGLIANO - TURI

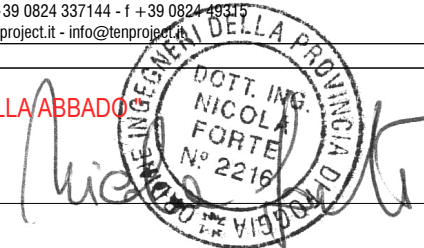

PROGETTO DEFINITIVO PER AUTORIZZAZIONE

SEZIONI PIAZZOLA AEROGENERATORE A05

CODICE ELABORATO

6.14

NOME FILE
1478-PD_A_6.14_TAV_r00

00	12/2021	PRIMA EMISSIONE	PFP	NF	NF
REV.	DATA	DESCRIZIONE REVISIONE	REDATTO	VERIFICA	APPROVAZIONE

Cartiglio - Rev. 00

COPYRIGHT - TUTTI I DIRITTI SONO RISERVATI A NORMA DI LEGGE

Scala 1:200