



A-A'

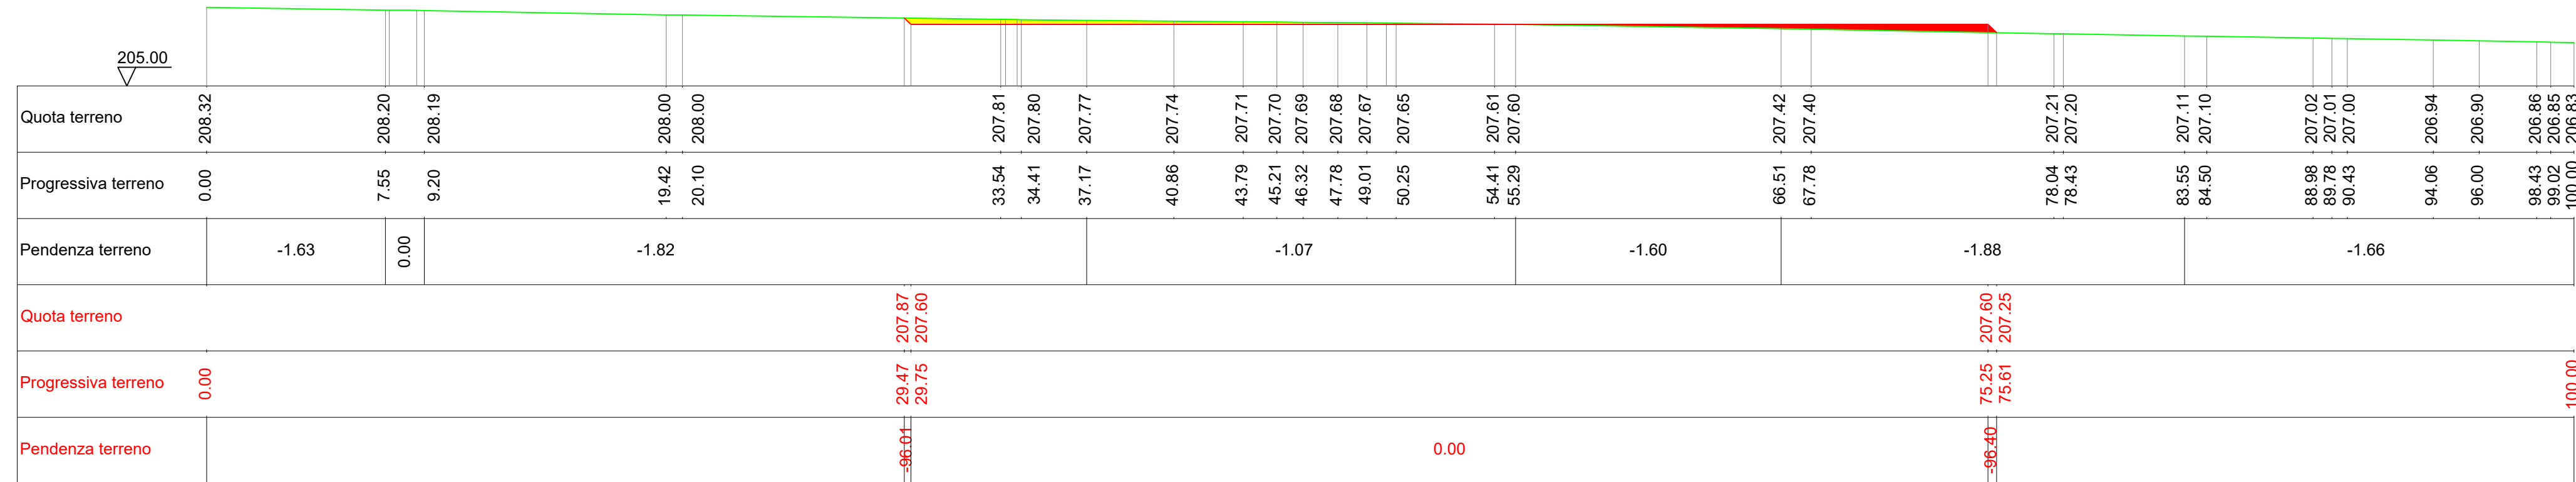

B-B'

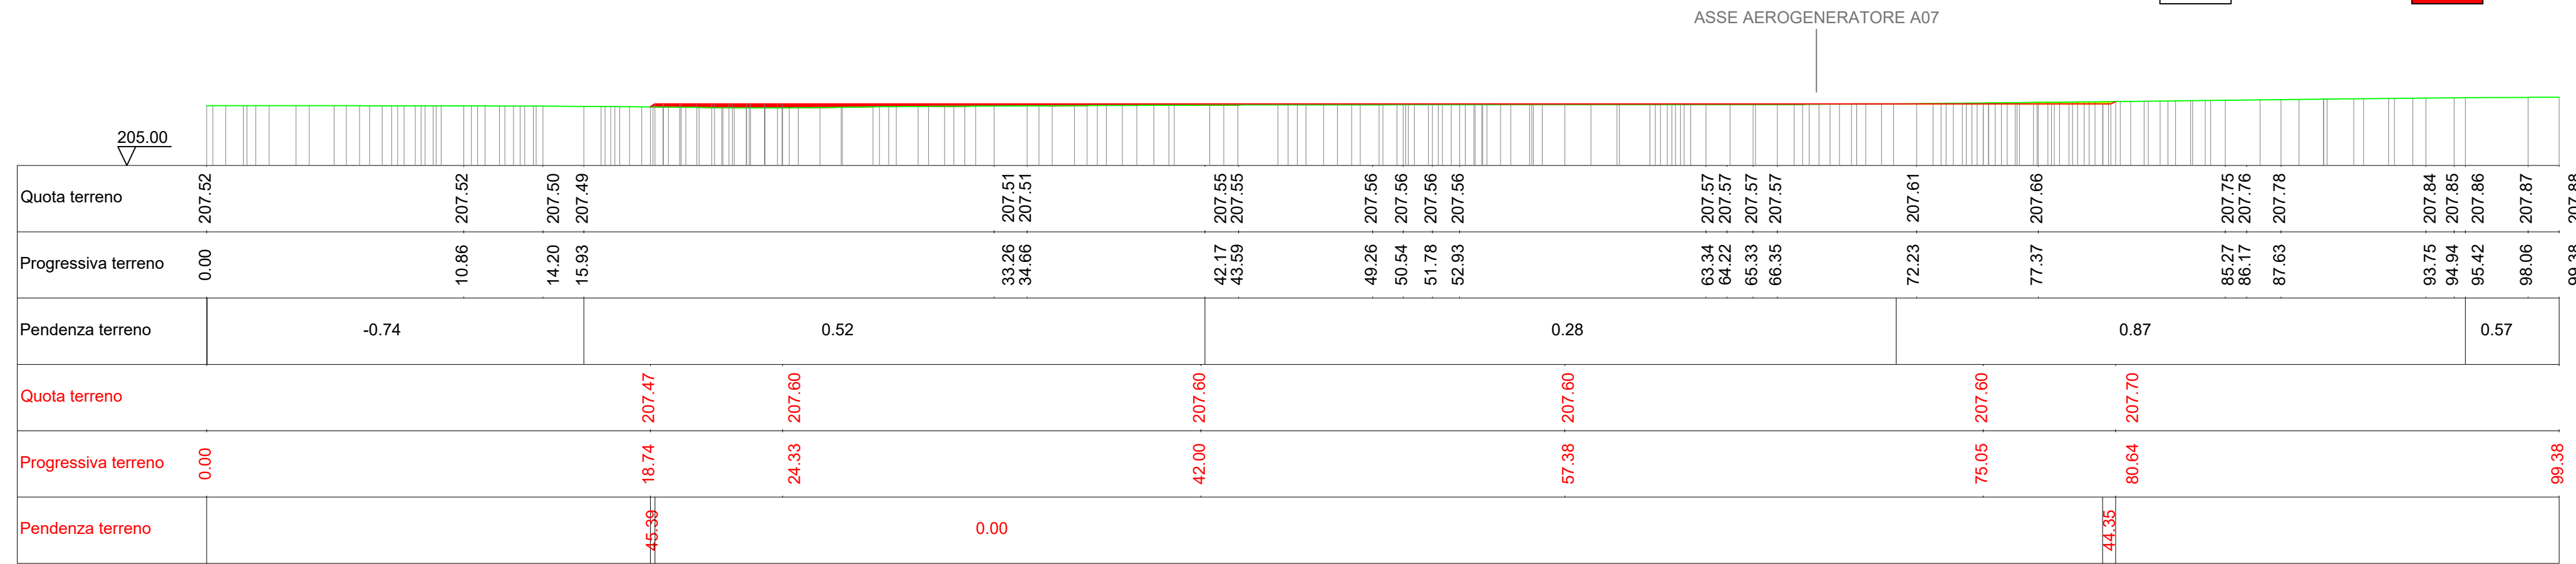

LEGENDA

- Profilo terreno
- Profilo progetto
- Scavo
- Riporto

PROPOSANTE
Repower Renewable Spa
 Via Lavaredo, 44
 30174 Mestre (VE)
 PROJECT MANAGER : Dott. Giuseppe Caricato

PROGETTAZIONE

N° COMMESSA
1478
 NUOVO PARCO EOLICO CASAMASSIMA "LOC. PARCO SAN NICOLA" e "VILLA ABBADO"
 PROVINCIA DI BARI
 COMUNI DI CASAMASSIMA - RUTIGLIANO - TURI
 PROGETTO DEFINITIVO PER AUTORIZZAZIONE

SEZIONI PIAZZOLA AEROGENERATORE A07

CODICE ELABORATO
6.16
 NOME FILE
 1478-PD_A_6.16_TAV_r00

00	12/2021	PRIMA EMISSIONE	PFP	NF	NF
REV.	DATA	DESCRIZIONE REVISIONE	REDATTO	VERIFICA	APPROVAZIONE

Cartiglio - Rev. 00

COPYRIGHT - TUTTI I DIRITTI SONO RISERVATI A NORMA DI LEGGE

Scala 1:200