


LEGENDA

- Scavo
- Riporto
- Pacchetto stradale da 50 cm (40 massiciata + 10 finitura)
- Area stoccaggio pale
- Piazzole ausiliarie appoggio gru
- Piazzola appoggio gru

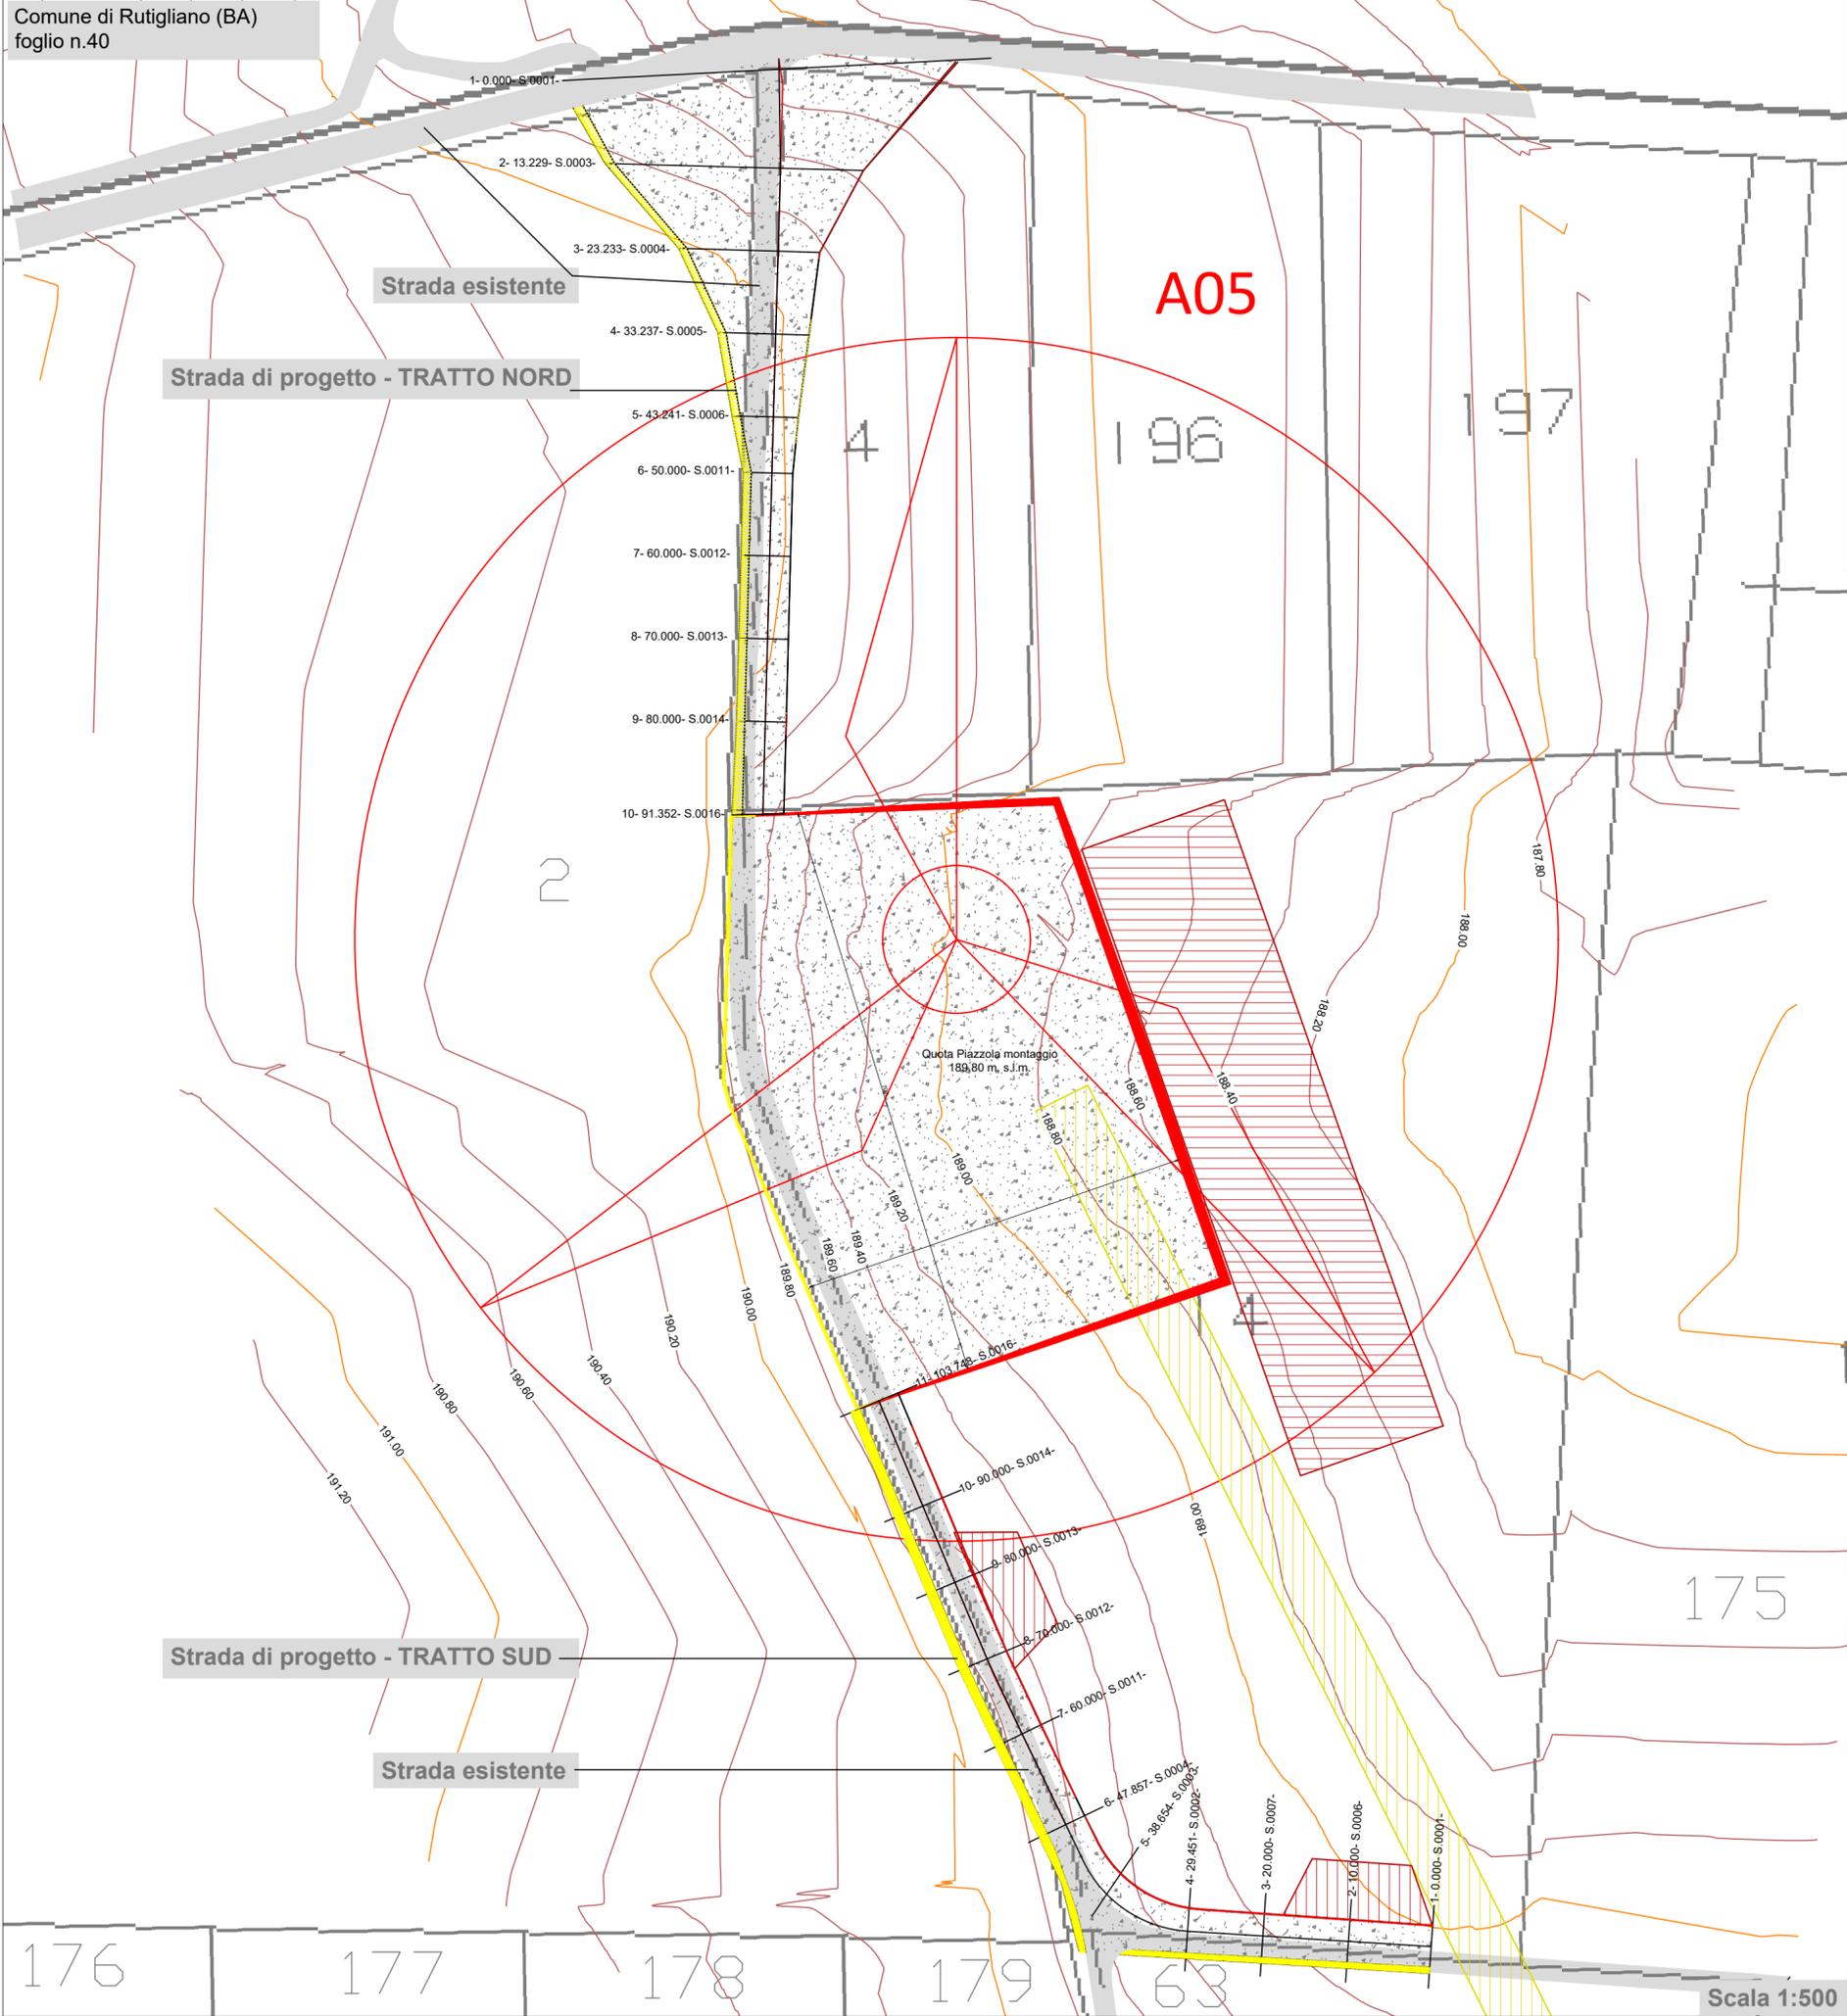

<p>PROPONENTE Repower Renewable Spa Via Lavaredo, 44 30174 Mestre (VE)</p> <p>PROJECT MANAGER : Dott. Giuseppe Caricato</p>		<p>REPOWER L'energia che ti serve.</p>																				
<p>PROGETTAZIONE</p>																						
<p>N° COMMESSA 1478</p>		<p>NUOVO PARCO EOLICO CASAMASSIMA "LOC. PARCO SAN NICOLA" e "VILLA ABBADO" PROVINCIA DI BARI COMUNI DI CASAMASSIMA - RUTIGLIANO - TURI PROGETTO DEFINITIVO PER AUTORIZZAZIONE</p>																				
<p>PLANIMETRIA STRADALE TRATTO AEROGENERATORE A04</p>		<p>CODICE ELABORATO 6.21 NOME FILE 1478-PD_A_6.21_TAV_r00</p>																				
<table border="1" style="width: 100%; border-collapse: collapse;"> <tr> <td style="width: 15%; text-align: center;">00</td> <td style="width: 15%; text-align: center;">12/2021</td> <td style="width: 40%; text-align: center;">PRIMA EMISSIONE</td> <td style="width: 15%; text-align: center;">PFP</td> <td style="width: 15%; text-align: center;">NF</td> </tr> <tr> <td style="text-align: center;">REV.</td> <td style="text-align: center;">DATA</td> <td style="text-align: center;">DESCRIZIONE REVISIONE</td> <td style="text-align: center;">REDATTO</td> <td style="text-align: center;">VERIFICA</td> </tr> <tr> <td colspan="3"></td> <td style="text-align: center;">NF</td> <td style="text-align: center;">NF</td> </tr> <tr> <td colspan="3"></td> <td style="text-align: center;">APPROVAZIONE</td> <td></td> </tr> </table>			00	12/2021	PRIMA EMISSIONE	PFP	NF	REV.	DATA	DESCRIZIONE REVISIONE	REDATTO	VERIFICA				NF	NF				APPROVAZIONE	
00	12/2021	PRIMA EMISSIONE	PFP	NF																		
REV.	DATA	DESCRIZIONE REVISIONE	REDATTO	VERIFICA																		
			NF	NF																		
			APPROVAZIONE																			
<p style="text-align: center;">Scala 1:500</p>																						

TENPROJECT
 Tenproject Srl - via De Gasperi 61
 82018 S. Giorgio del Sannio (BN)
 t +39 0824 337144 - f +39 0824 483115
 tenproject.it - info@tenproject.it

Stampa circolare della Provincia di Puglia, DOTT. ING. NICOLA FORTE, N° 2218