



LEGENDA

- Scavo
- Riporto
- Pacchetto stradale da 50 cm
(40 massiciata + 10 finitura)
- Area stoccaggio pale
- Piazzole ausiliarie appoggio gru
- Piazzola appoggio gru

 

PROPONENTE
Repower Renewable Spa
Via Lavaredo, 44
30174 Mestre (VE)
PROJECT MANAGER : Dott. Giuseppe Caricato

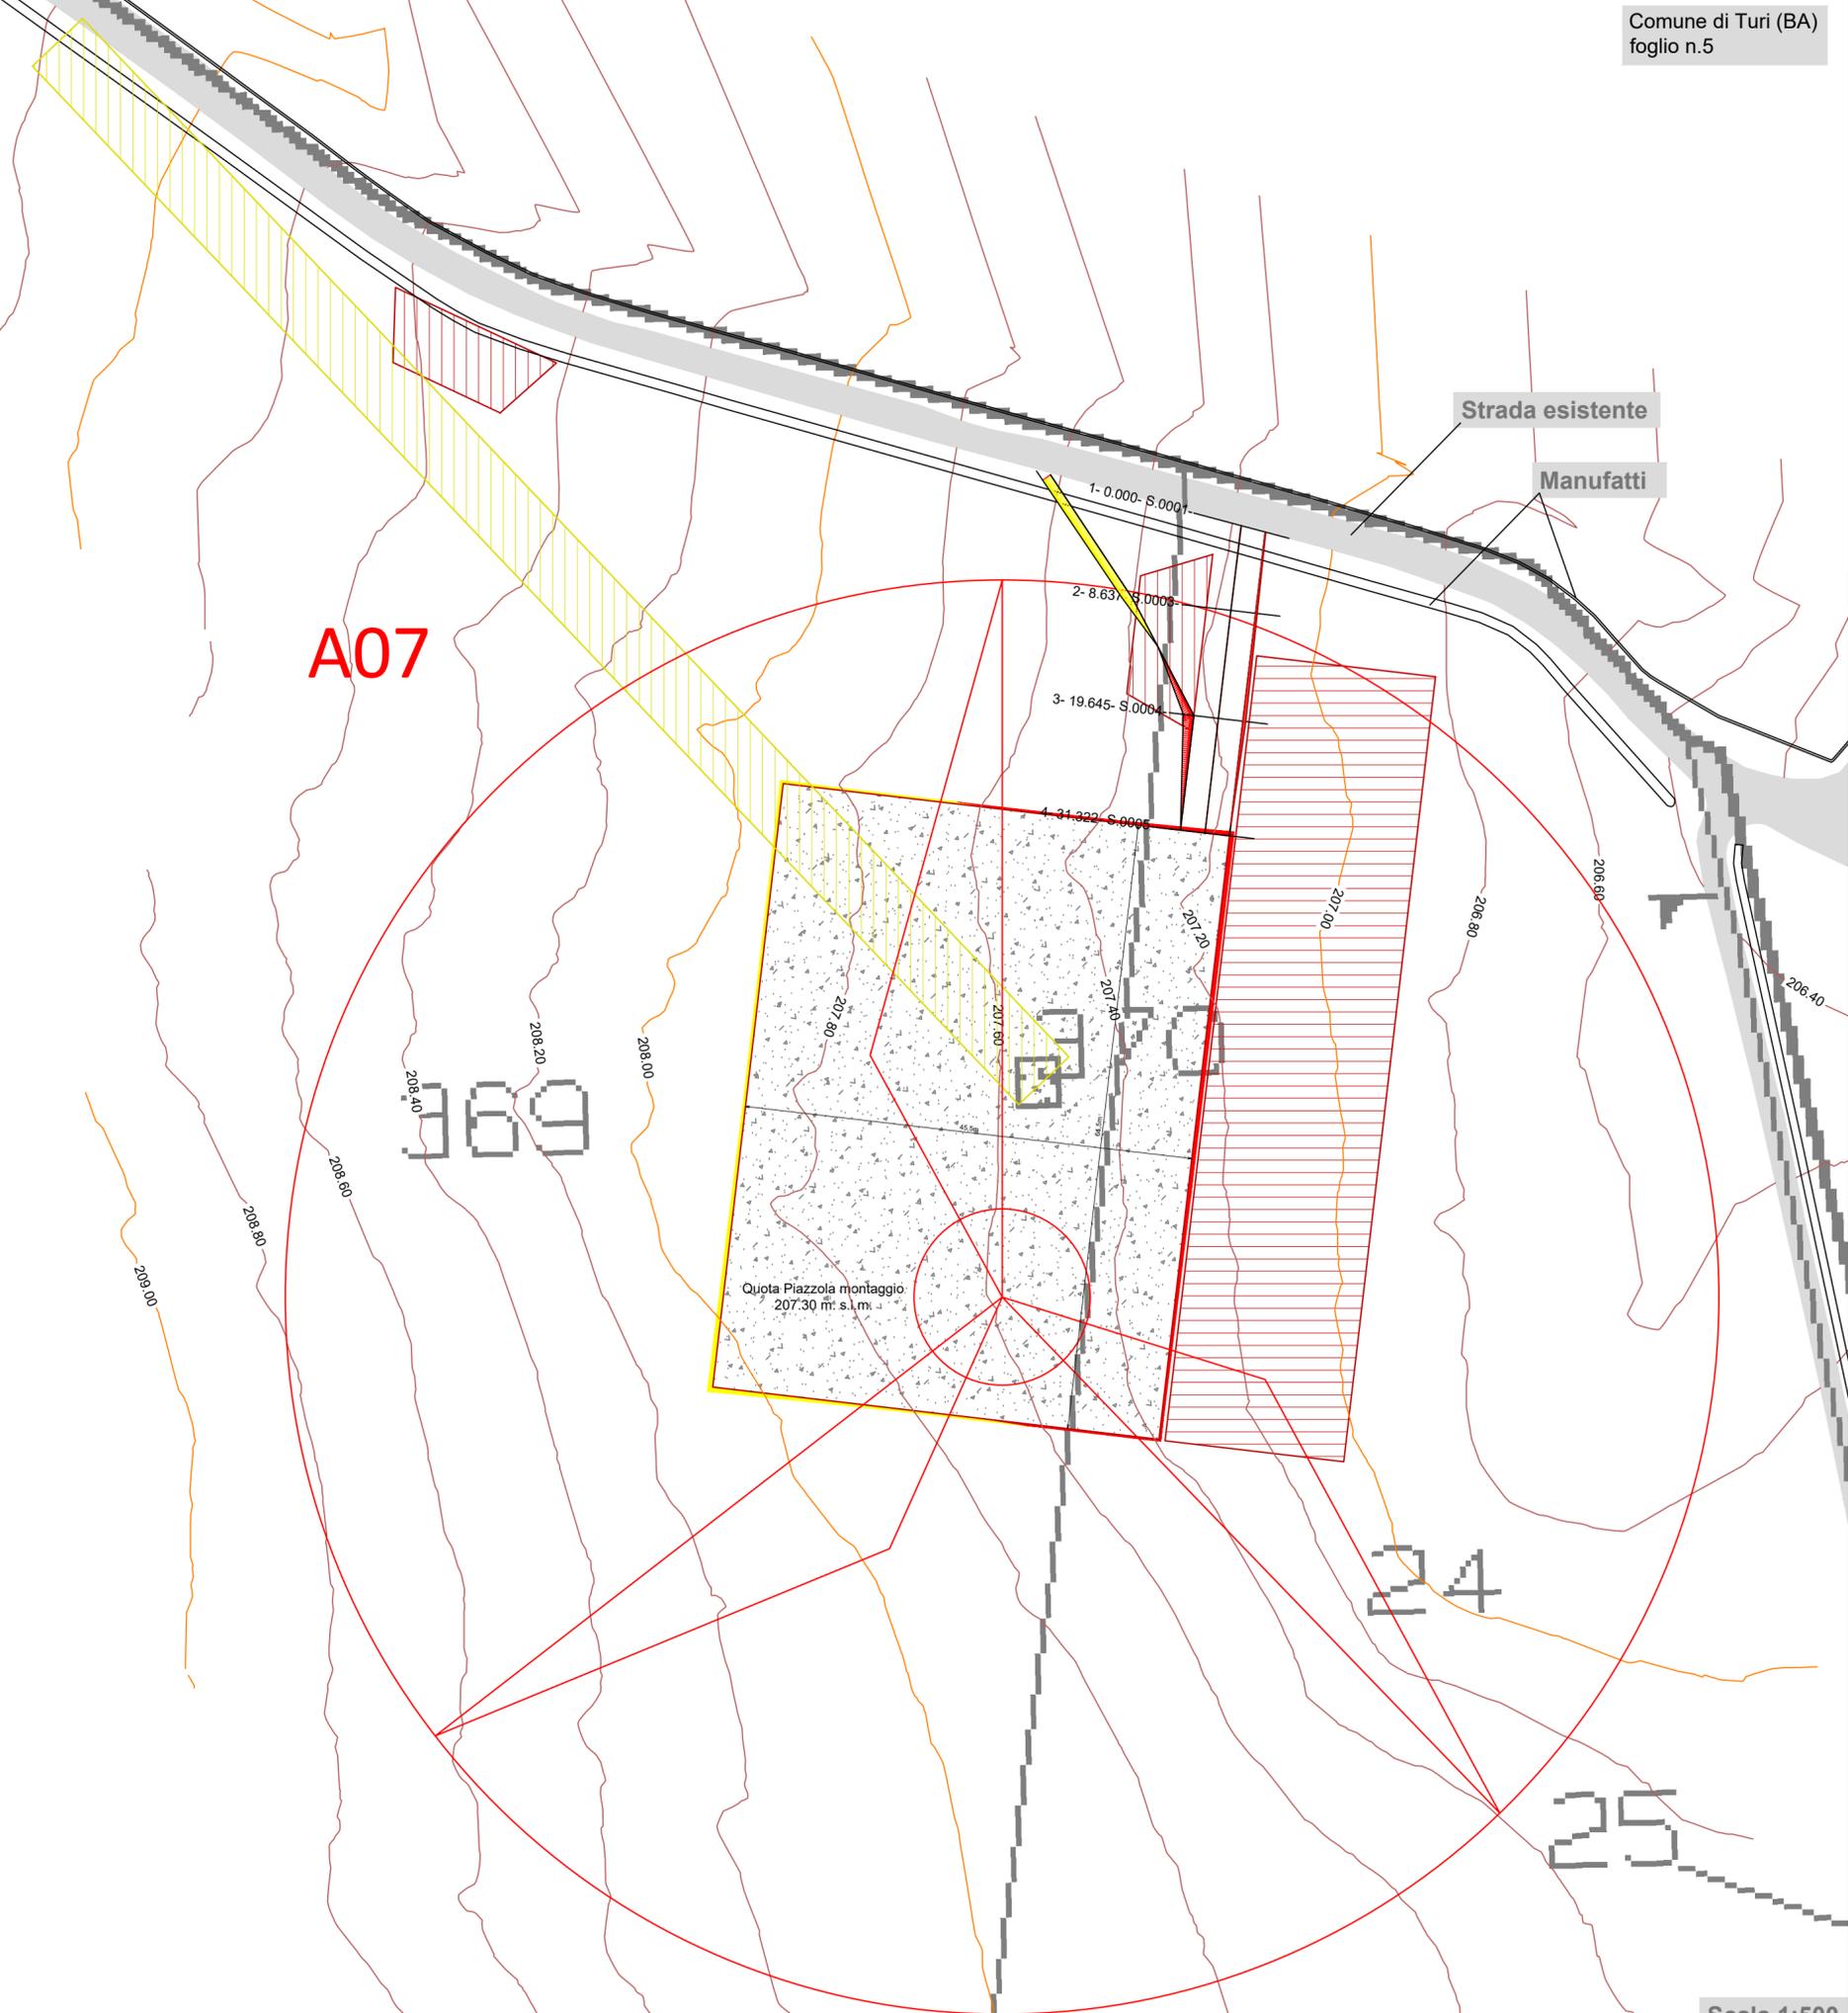

PROGETTAZIONE

TENPROJECT
Tenproject Srl - via De Gasperi 61
82018 S. Giorgio del Sannio (BN)
t +39 0824 337144 - f +39 0824 48315
tenproject.it - info@tenproject.it

N° COMMESSA
1478

NUOVO PARCO EOLICO CASAMASSIMA "LOC. PARCO SAN NICOLA" e "VILLA ABBADO"
PROVINCIA DI BARI
COMUNI DI CASAMASSIMA - RUTIGLIANO - TURI

DOTT. ING. NICOLA FORTE
N° 2218
INGEGNERIA DELLA PROVINCIA DI MANDRIA

PROGETTO DEFINITIVO PER AUTORIZZAZIONE

PLANIMETRIA STRADALE TRATTO AEROGENERATORE A07

CODICE ELABORATO
6.23
NOME FILE
1478-PD_A_6.23_TAV_r00

| | | | | | |
|------|---------|-----------------------|---------|----------|--------------|
| 00 | 12/2021 | PRIMA EMISSIONE | PFP | NF | NF |
| REV. | DATA | DESCRIZIONE REVISIONE | REDATTO | VERIFICA | APPROVAZIONE |

Cartiglio - Rev. 00 COPYRIGHT - TUTTI I DIRITTI SONO RISERVATI A NORMA DI LEGGE

Scala 1:500