

PROPONENTE

Repower Renewable Spa

Via Lavaredo, 44
30174 Mestre (VE)

PROJECT MANAGER : Dott.Giuseppe Caricato



PROGETTAZIONE



Tenproject Srl -via De Gasperi 61
82018 S.Giorgio del Sannio (BN)
t +39 0824 337144 - f +39 0824 49345
tenproject.it - info@tenproject.it

N° COMMESSA

1478

NUOVO PARCO EOLICO CASAMASSIMA "LOC. PARCO SAN NICOLA" e "VILLA ABBADO"
PROVINCIA DI BARI
COMUNI DI CASAMASSIMA - RUTIGLIANO - TURI



PROGETTO DEFINITIVO PER AUTORIZZAZIONE

SEZIONI TRASVERSALI – AEROGENERATORE A02

CODICE ELABORATO

6.32

NOME FILE


1478-PD_A_6.32_TAV_r00

REV.	DATA	DESCRIZIONE REVISIONE	REDATTO	VERIFICA	APPROVAZIONE
00	12/2021	PRIMA EMISSIONE	PFP	NF	NF

Indice : 1
 Progressiva : 0.000
 Codice : S.0001
 Commento :
 QuotaProgetto : 181.895
 Volume1 - scavo : 9.959
 Volume1 - riporto : -0.030

Scala : 1/200

170

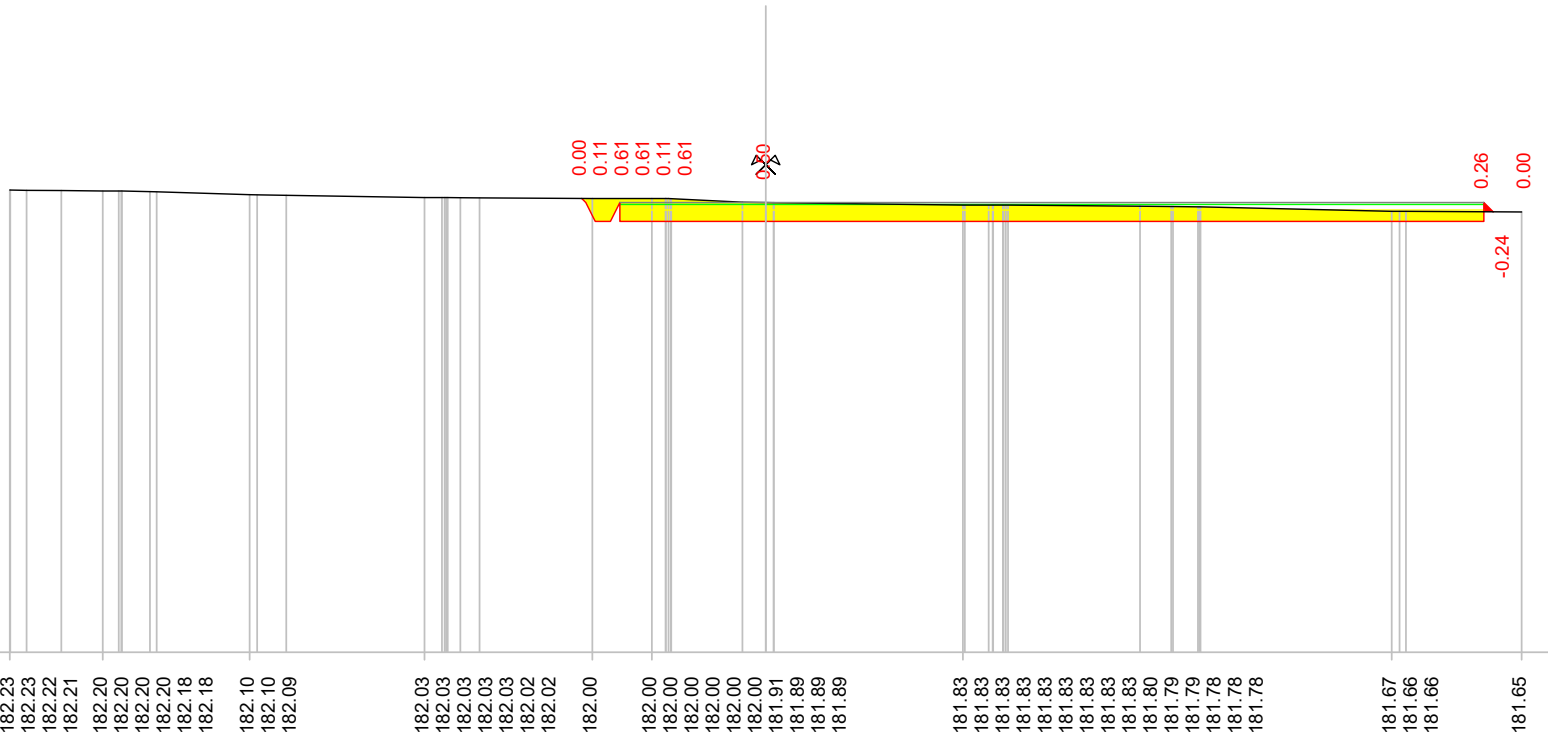

Quote terreno


Quote progetto

Parziali progetto

Indice : 2
 Progressiva : 10.000
 Codice : S.0002
 Commento :
 QuotaProgetto : 181.742
 Volume1 - scavo : 8.361
 Volume1 - riporto : -0.011

Scala : 1/200


170

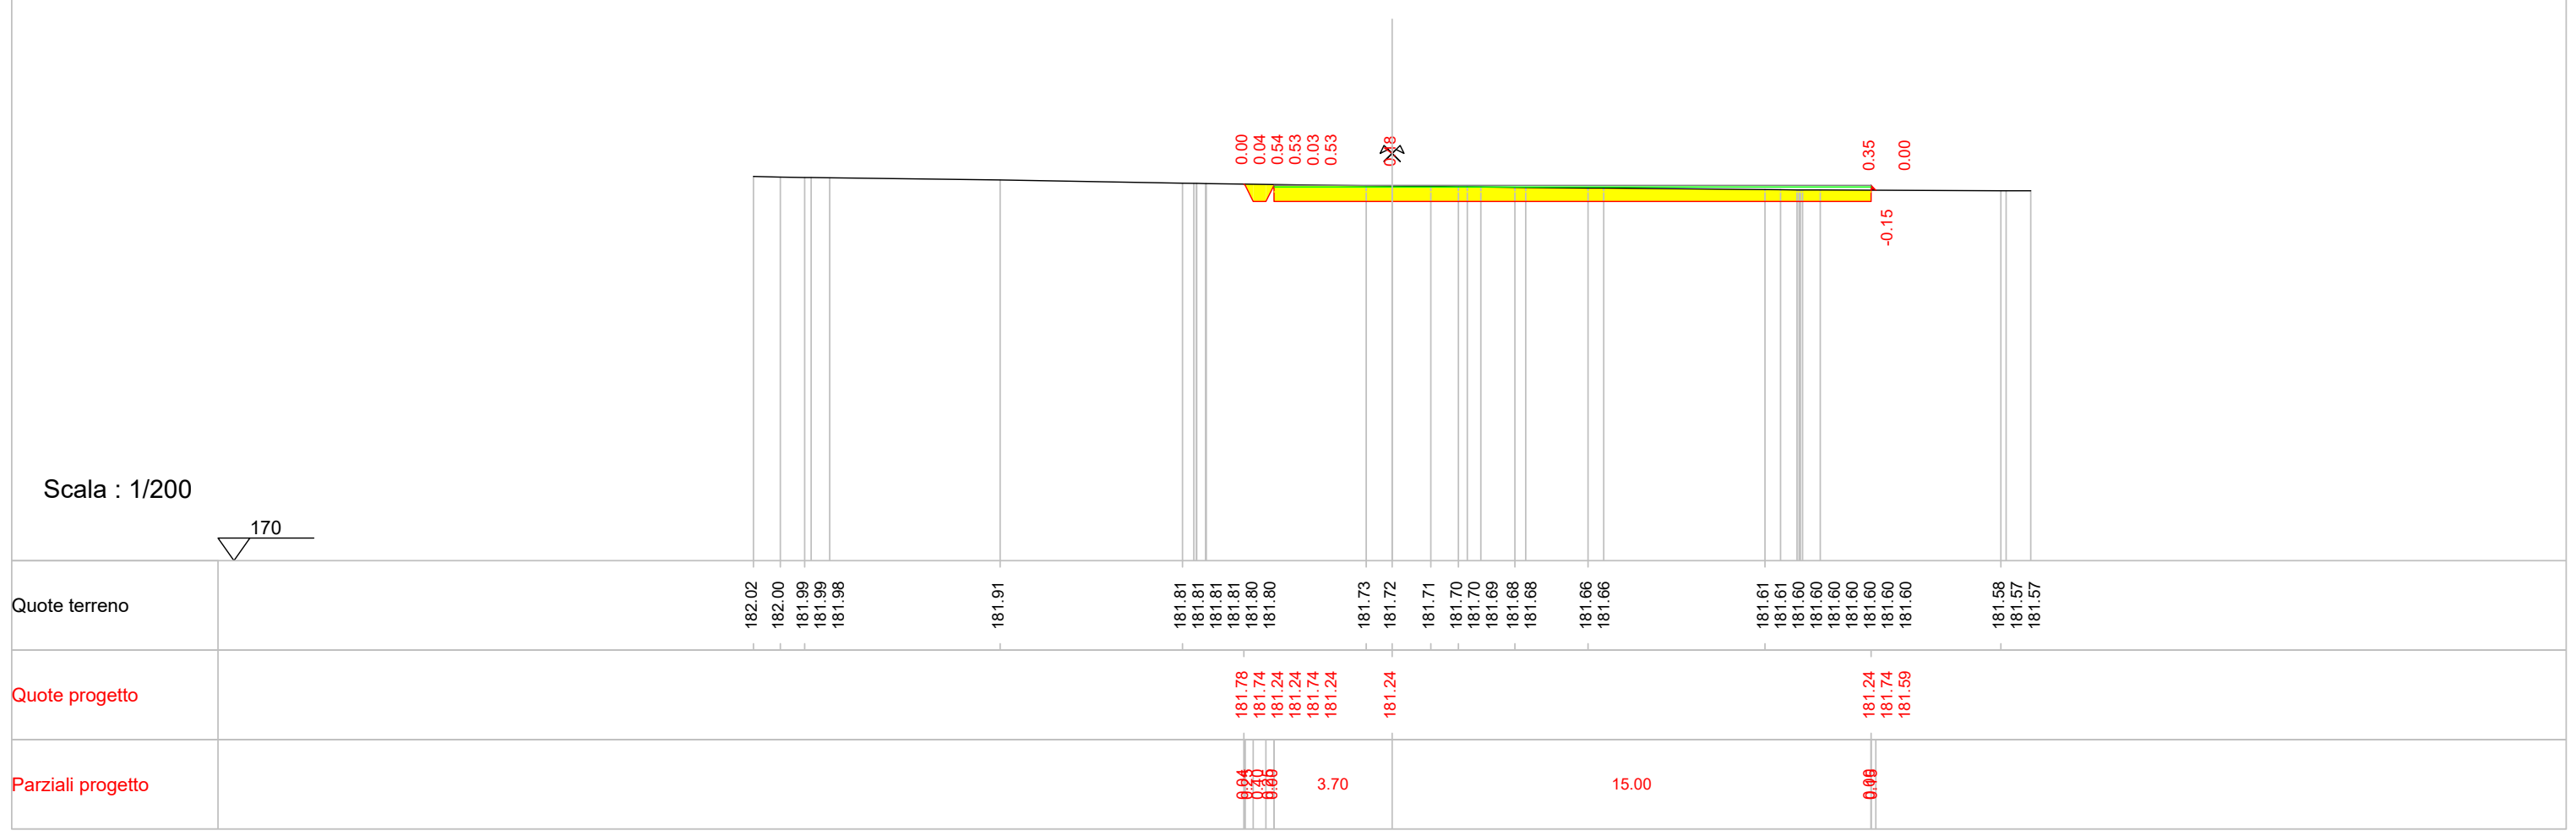

Indice : 3
 Progressiva : 20.000
 Codice : S.0003
 Commento :
 QuotaProgetto : 181.588
 Volume1 - scavo : 5.943
 Volume1 - riporto : -0.001

Scala : 1/200

170

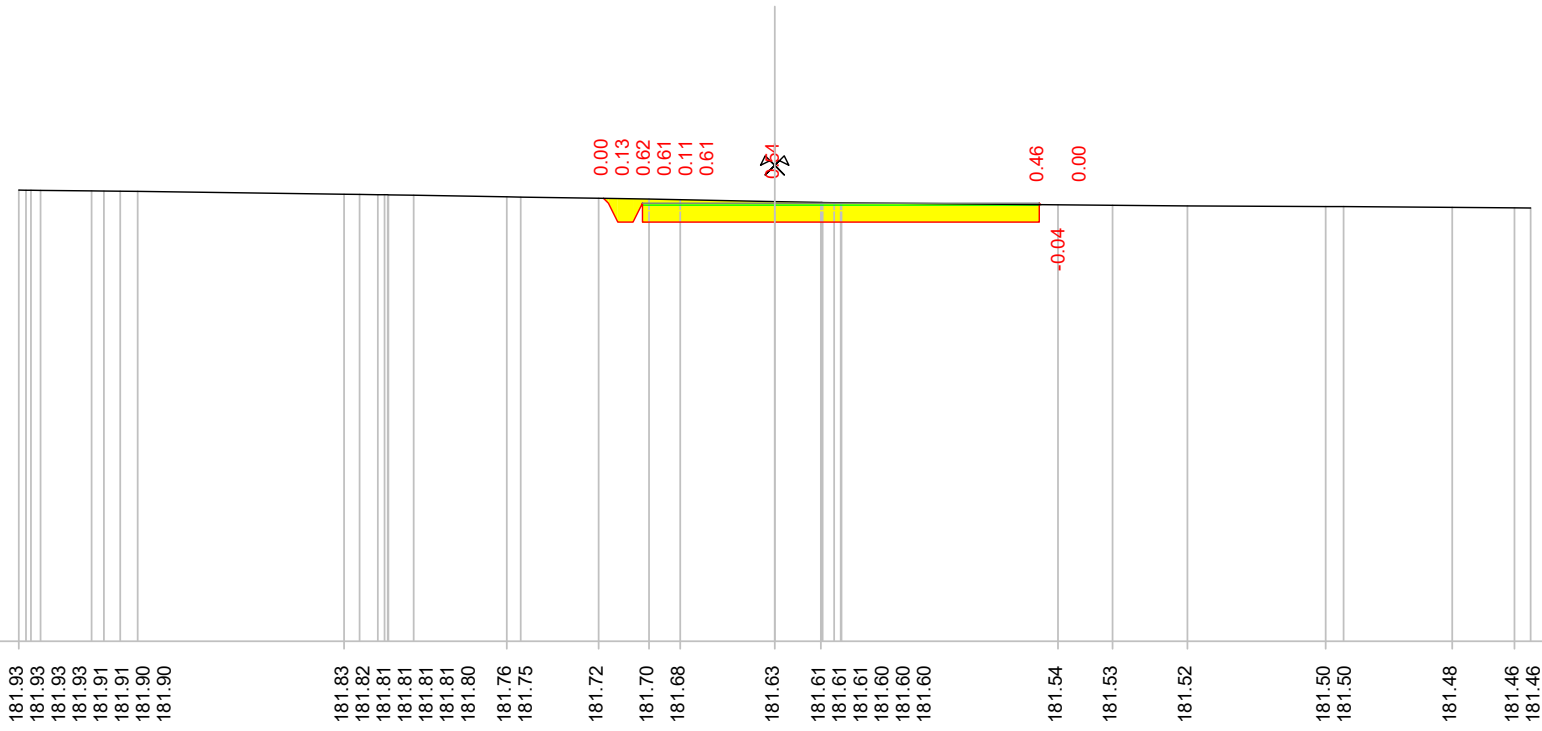

0.00
0.13
0.62
0.61
0.11
0.61

0.46
0.00

Quote terreno	181.93 181.93 181.93 181.93 181.91 181.90 181.90	181.83 181.82 181.81 181.81 181.81 181.80 181.76 181.75	181.72 181.70 181.68	181.63 181.61 181.61 181.60 181.60 181.60	181.54 181.53 181.52	181.50 181.50	181.48 181.46 181.46
Quote progetto			181.72 181.59 181.09 181.59 181.09	181.09	181.09 181.59 181.55		
Parziali progetto			0.43 0.40 0.60	3.50	7.00	0.00	

Indice : 4
 Progressiva : 25.751
 Codice : S.0004
 Commento :
 QuotaProgetto : 181.500
 Volume1 - scavo : 4.084
 Volume1 - riporto : 0.000

Scala : 1/200

170

Quote terreno		181.50	181.50	
Quote progetto											181.50	181.50	181.00	181.50	181.00							181.00								181.00	181.50	181.51																																					
Parziali progetto											0.00	0.00	0.00	3.50								4.00								0.00	0.00	0.00																																					

0.00
 0.00
 0.50
 0.50
 0.00
 0.50
 0.00
 0.51
 0.01
 0.00