

PROPONENTE

Repower Renewable Spa

Via Lavaredo, 44
30174 Mestre (VE)

PROJECT MANAGER : Dott.Giuseppe Caricato



PROGETTAZIONE



Tenproject Srl -via De Gasperi 61
82018 S.Giorgio del Sannio (BN)
t +39 0824 337144 - f +39 0824 49345
tenproject.it - info@tenproject.it

N° COMMESSA

1478

NUOVO PARCO EOLICO CASAMASSIMA "LOC. PARCO SAN NICOLA" e "VILLA ABBADO"
PROVINCIA DI BARI
COMUNI DI CASAMASSIMA - RUTIGLIANO - TURI



PROGETTO DEFINITIVO PER AUTORIZZAZIONE

SEZIONI TRASVERSALI – AEROGENERATORE A04

CODICE ELABORATO

6.34

NOME FILE


1478-PD_A_6.34._TAV_r00

REV.	DATA	DESCRIZIONE REVISIONE	REDATTO	VERIFICA	APPROVAZIONE
00	12/2021	PRIMA EMISSIONE	PFP	NF	NF

Indice : 3
Progressiva : 20.000
Codice : S.0006
Commento :
QuotaProgetto : 185.095
Volume1 - scavo : 2.373
Volume1 - riporto : -0.015

Scala : 1/200

170

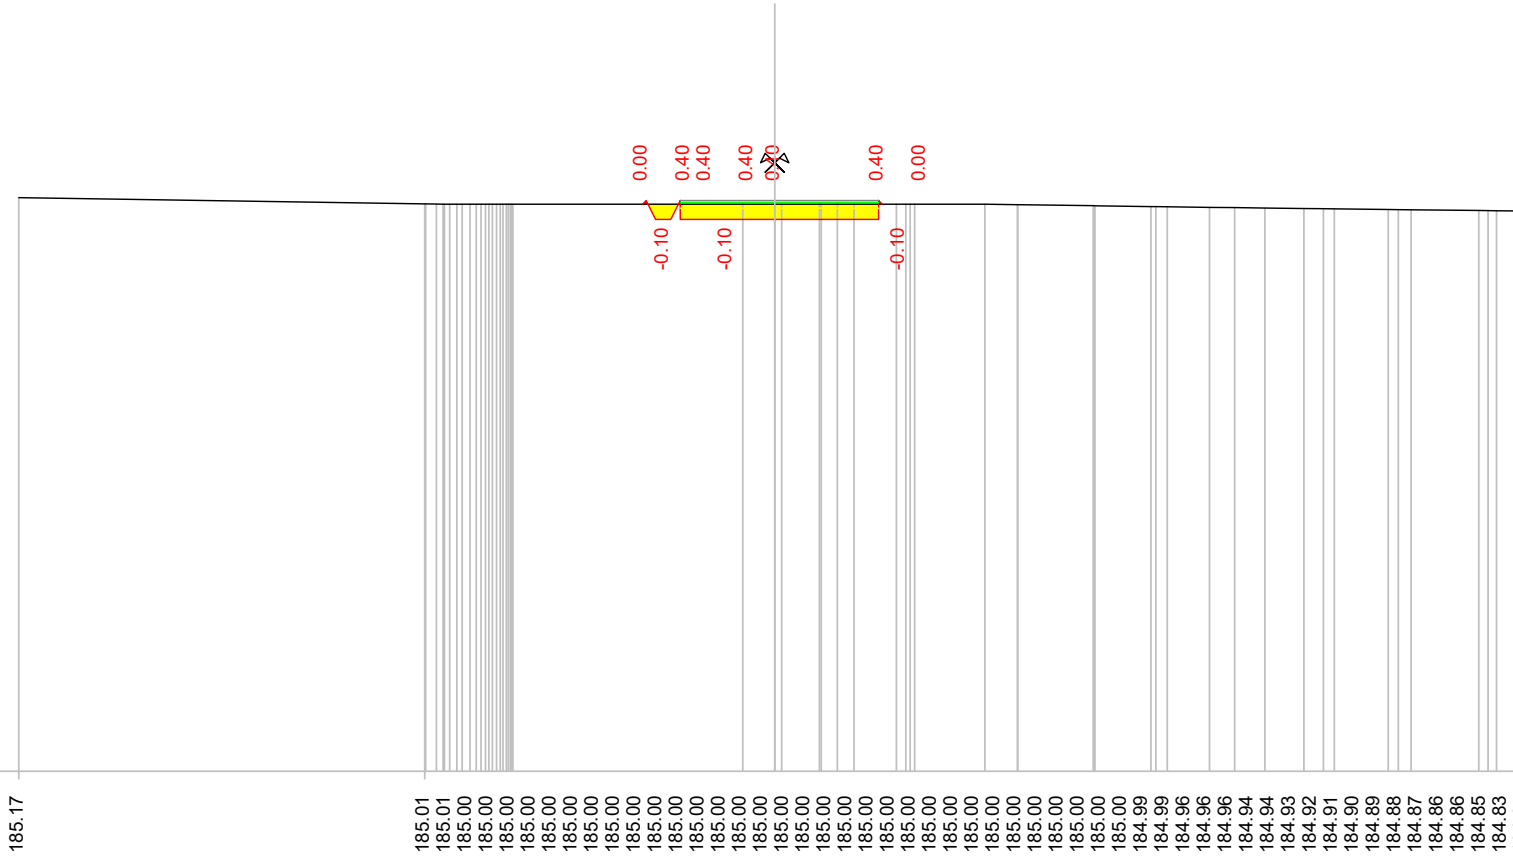

Quote terreno

Quote progetto

Parziali progetto

185.17

185.01

185.01

185.00

185.00

185.00

185.00

185.00

185.00

185.00

185.00

185.00

185.00

185.00

185.00

185.00

185.00

185.00

185.00

185.00

185.00

185.00

185.00

185.00

185.00

185.00

185.00

185.00

185.00

185.00

185.00

185.00

185.00

185.00

185.00

185.00

185.00

185.00

185.10

184.60

184.60

185.10

184.60

184.60

184.60

185.00

185.10

185.00

0.49

0.30

0.00

2.50

2.75

0.00

Indice : 4
Progressiva : 30.496
Codice : S.0008
Commento :
QuotaProgetto : 185.000
Volume1 - scavo : 2.938
Volume1 - riporto : -0.006

Scala : 1/200

170

Quote terreno			185.00	185.00	185.00	185.00	185.00	185.00	185.00	185.00	185.00	185.00	185.00	185.00	185.00	185.00	185.00	185.00	185.00	185.00
Quote progetto									185.00	184.50	184.50	185.00	184.50	184.50	185.00	184.90	185.00	184.80	184.80	184.80
Parziali progetto									0.25	0.30	0.10	2.50		2.75	0.40					

0.00
0.50
0.50
0.00
0.50
0.40
-0.10
0.00