



SEZIONE STRADALE ANTE OPERAM

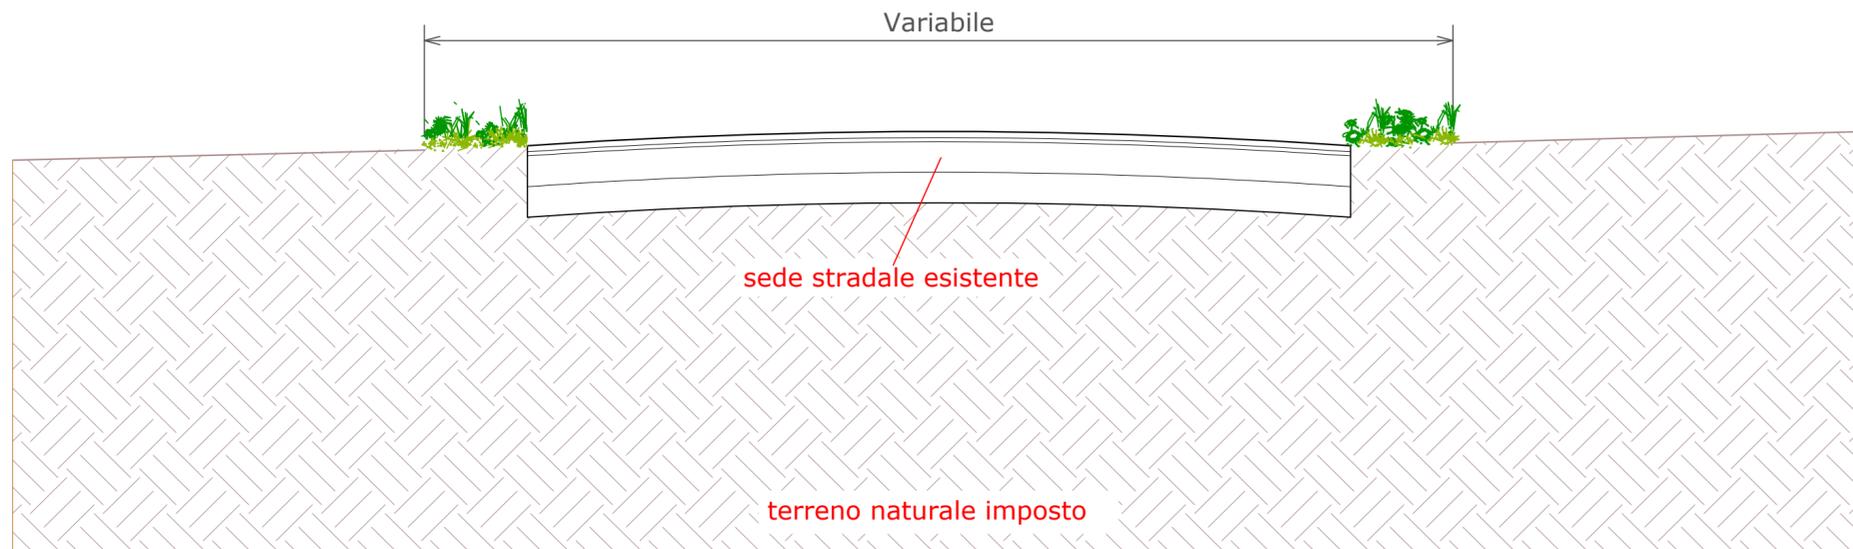

SEZIONE STRADALE POST OPERAM

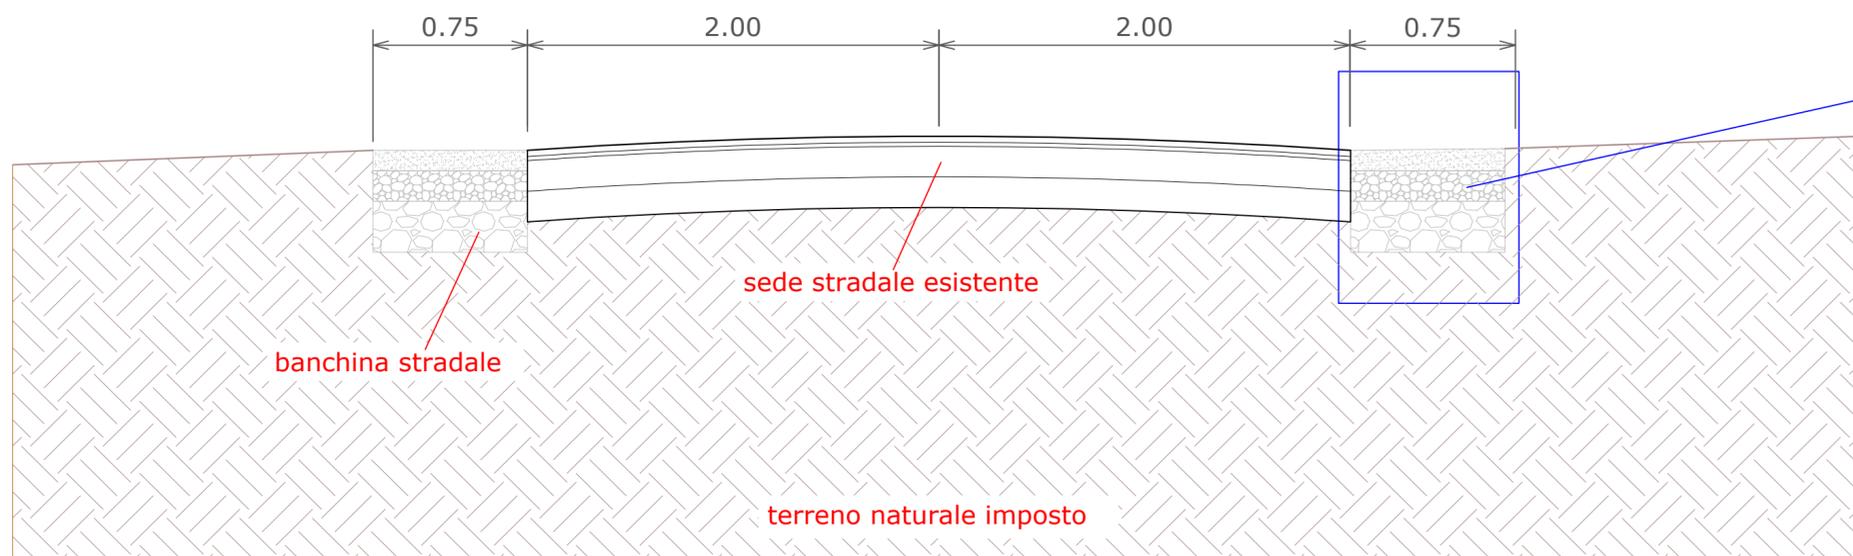

SCALA 1:25



DESCRIZIONE	SPessori
strato di finitura in stabilizzato	10 cm
pietrame con pezzatura 4-7cm	15 cm
pietrame con pezzatura 10-18cm	25 cm
terreno naturale in posto	

SCALA 1:10

PROPONENTE
 SEA S.r.l.
 Società unipersonale diretta e coordinata da Repower Italia spa
 Via Uberti, 37
 20129 Milano (MI)
 P.IVA:07716521005
 PROJECT MANAGER : Dott. Giuseppe Caricato

REPOWER
 L'energia che ti serve.

PROGETTAZIONE

TENPROJECT
 Tenproject Srl - via De Gasperi 61
 82018 S. Giorgio del Sannio (BN)
 t +39 0824 337144 - f +39 0824 337145
 tenproject.it - info@tenproject.it

N° COMMESSA
1478
 NUOVO PARCO EOLICO CASAMASSIMA "LOC. PARCO SAN NICOLA" e "VILLA ABBADO"
 PROVINCIA DI BARI
 COMUNI DI CASAMASSIMA - RUTIGLIANO - TURI
 PROGETTO DEFINITIVO PER AUTORIZZAZIONE

CODICE ELABORATO
6.39
 NOME FILE
 1478-PD_A_6.39_TAV_r00

DOTT. ING. NICOLA FORTE
 N° 2216
 INGEGNERE DELLA PROVINCIA DI BARI

00	09/2021	PRIMA EMISSIONE	PPF	NF	NF
REV.	DATA	DESCRIZIONE REVISIONE	REDATTO	VERIFICA	APPROVAZIONE

Cartiglio - Rev. 00

COPYRIGHT - TUTTI I DIRITTI SONO RISERVATI A NORMA DI LEGGE