

PLANIMETRIA STRADALE GENERALE IN FASE DI CANTIERE - Rif.Elab.1478-PD\_A\_6.1\_TAV\_r00

**LEGENDA**


-  Aerogeneratori di progetto
-  Scavo
-  Riporto
-  Piazzola montaggio gru  
(Pacchetto stradale da 50 cm 40 massicciata + 10 finitura)
-  Area stoccaggio pale
-  Piazzole ausiliarie appoggio gru
-  Piazzola appoggio gru

Comune di Casamassima (BA)  
foglio n.28





Scala 1:500

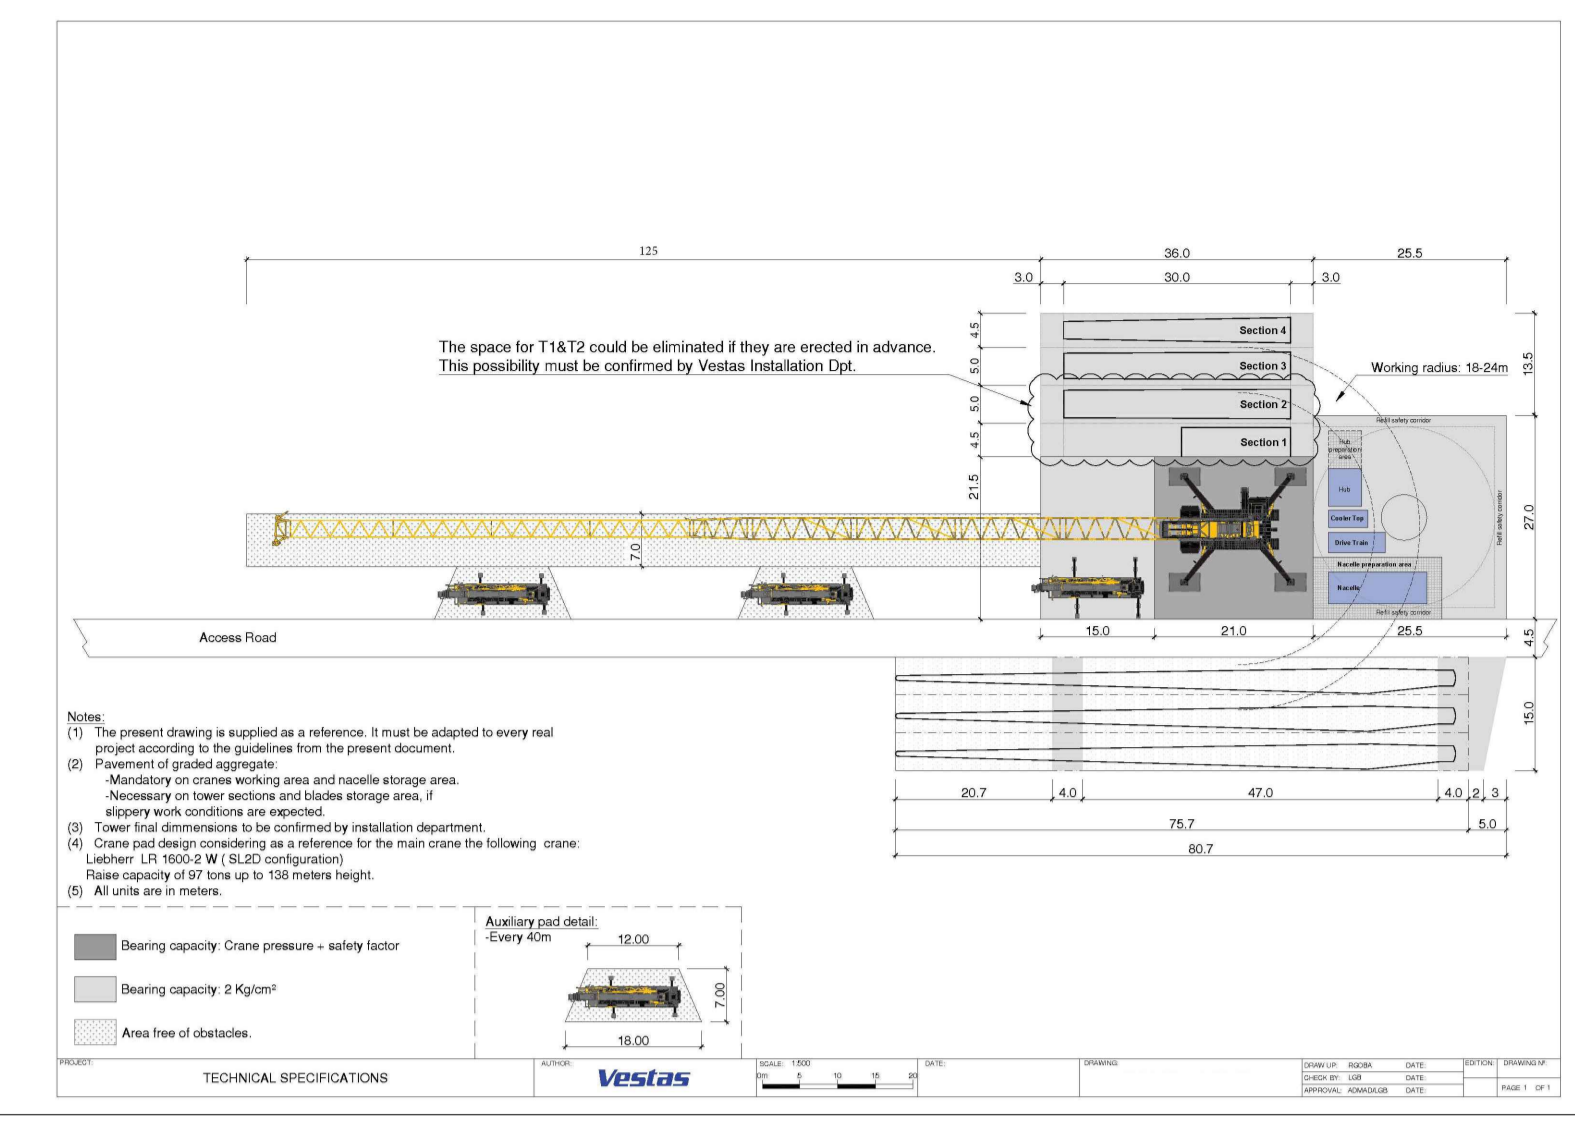SPECIFICHE FORNITORE AEROGENERATORE PER LA FASE DI CANTIERE




PLANIMETRIA STRADALE GENERALE A REGIME - Rif.Elab.1478-PD\_A\_6.2\_TAV\_r00

**LEGENDA**

-  Aerogeneratori di progetto
-  Strade e piazzole a regime

Comune di Casamassima (BA)  
foglio n.28

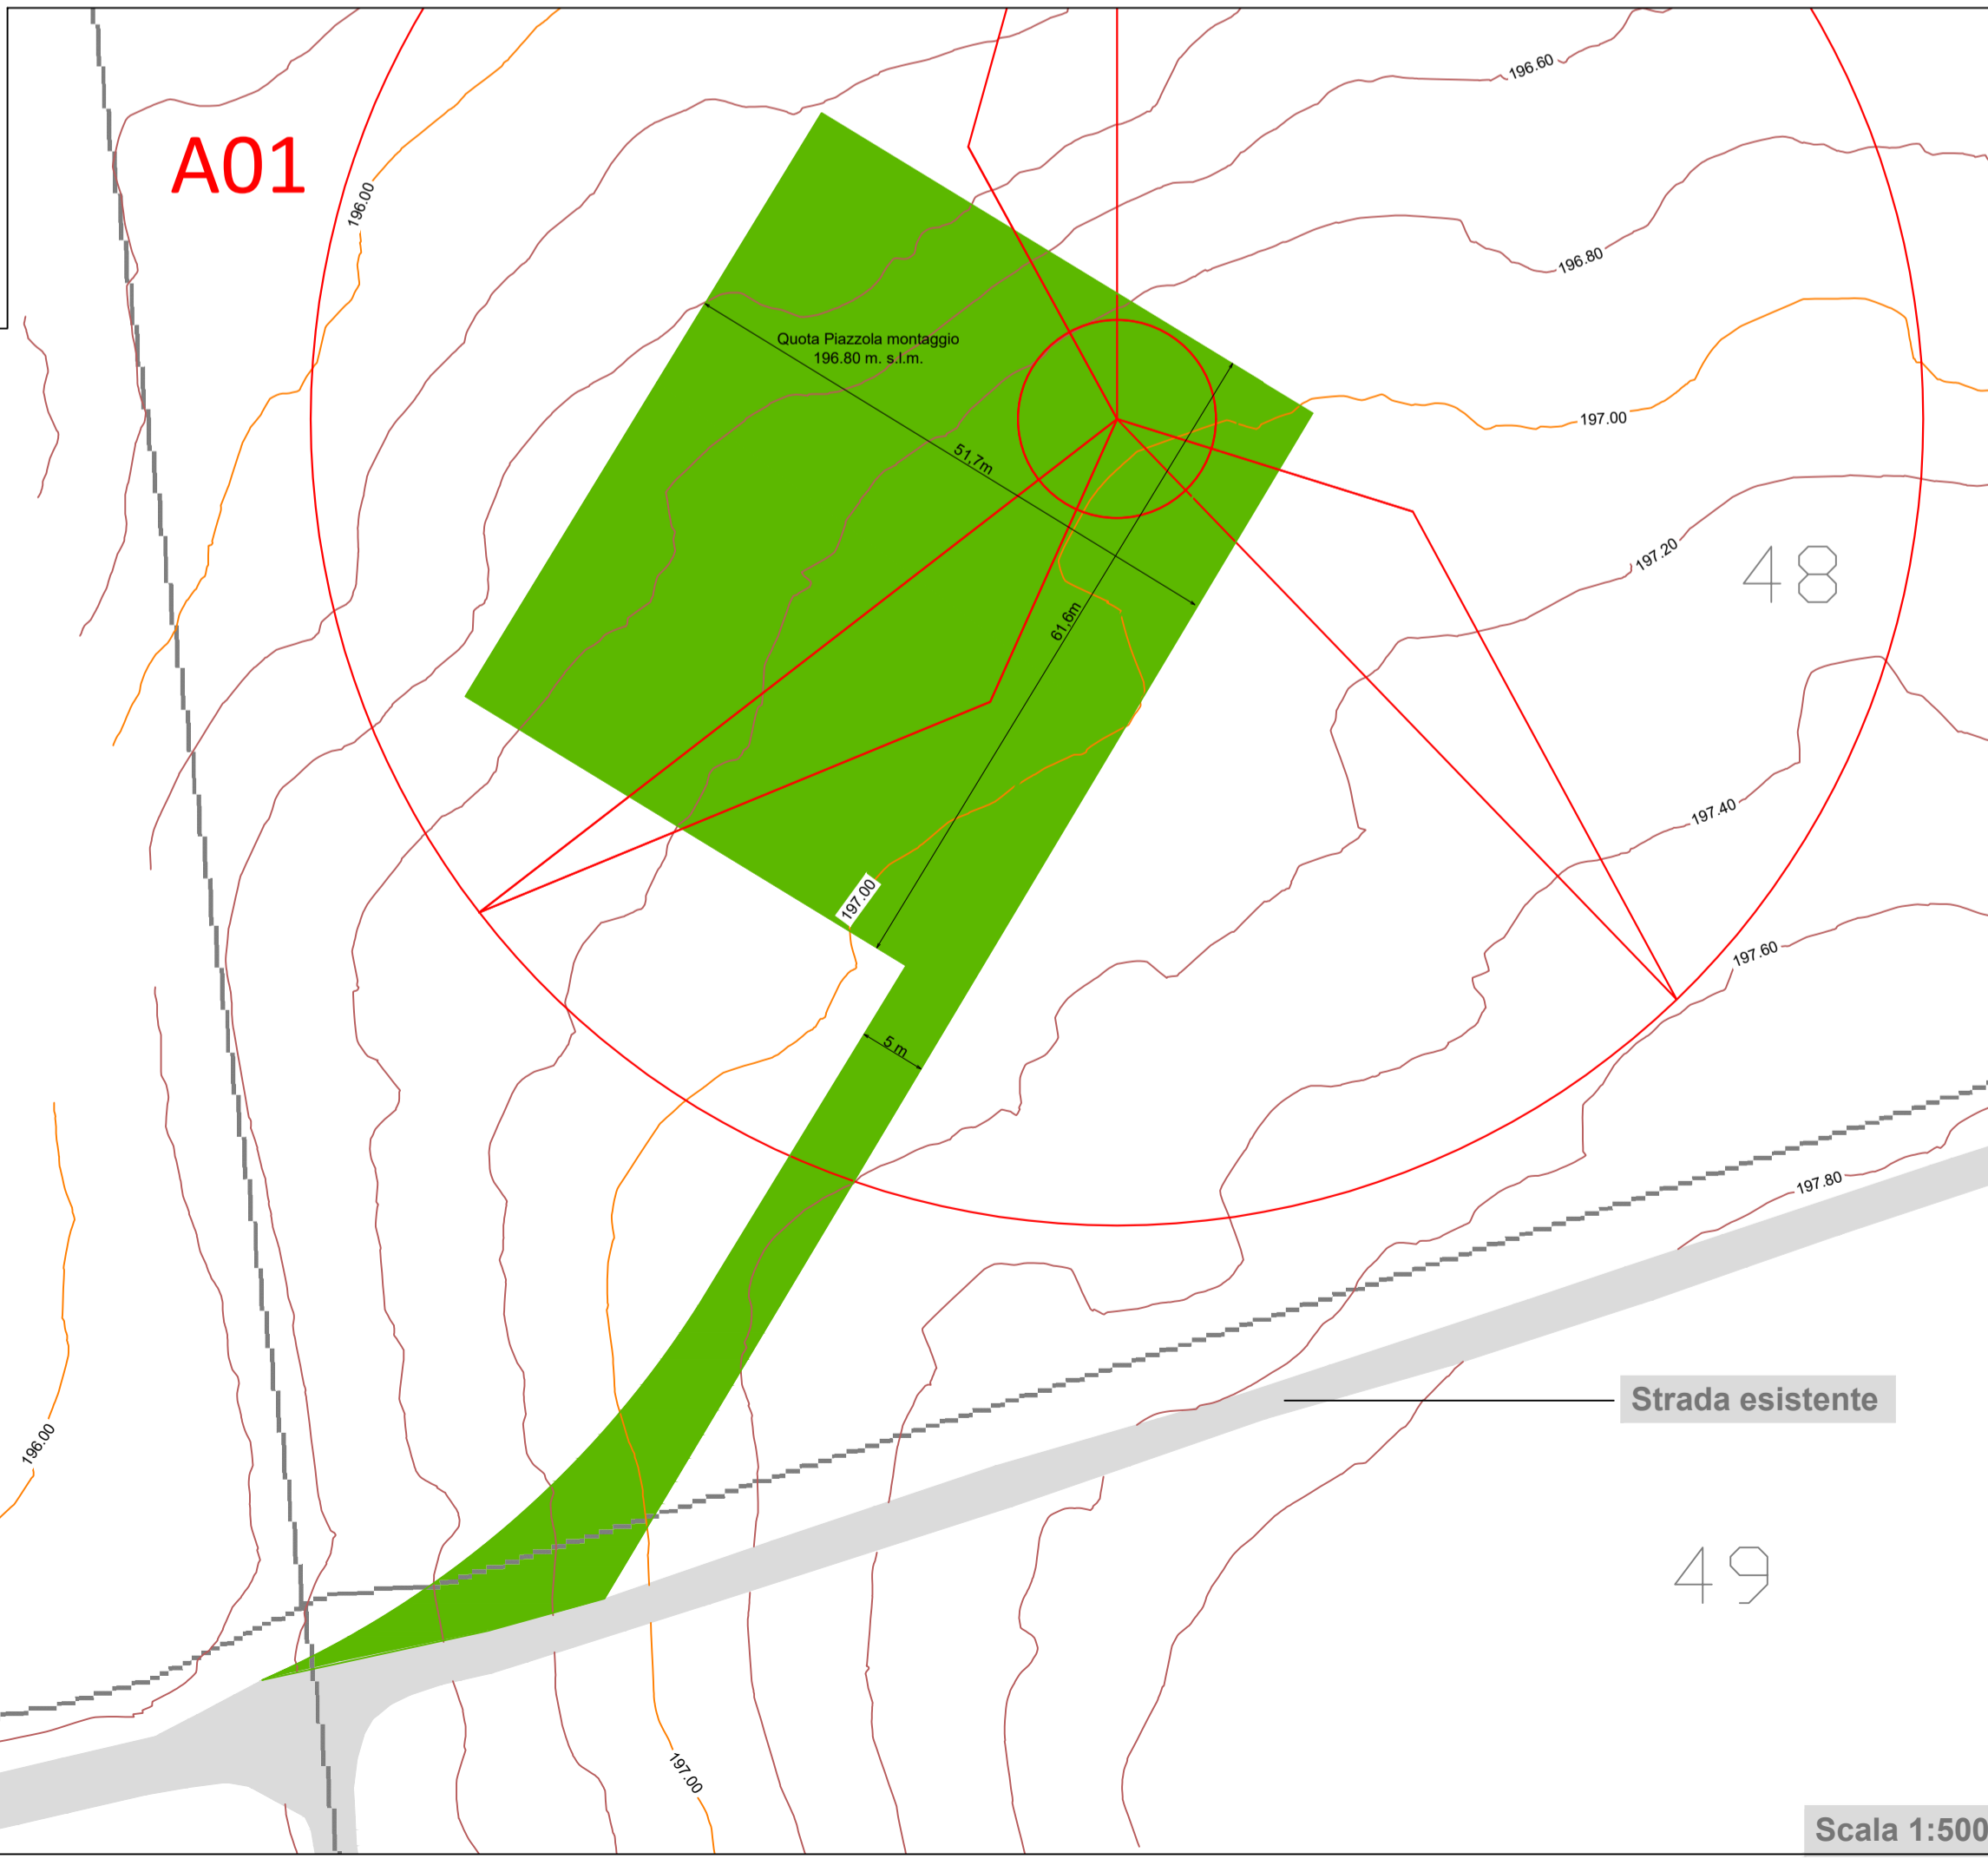

Scala 1:500

PROPOSIZIONE

**REPOWER**  
L'energia che ti serve.

PROGETTAZIONE

**TENPROJECT**  
Tenproject Srl - via De Gasperi 61  
52018 S. Giorgio del Sannio (BN)  
+39 0824 337144 - +39 0824 337155  
tenproject.it - info@tenproject.it

N° COMMESSA  
**1478**

NUOVO PARCO EOLICO CASAMASSIMA "LOC. PARCO SAN NICOLA" e "VILLA ABBADO"  
PROVINCIA DI BARI  
COMUNI DI CASAMASSIMA - RUTIGLIANO - TURI

PROGETTO DEFINITIVO PER AUTORIZZAZIONE

CODICE ELABORATO  
**6.40**

NOME FILE  
1478-PD\_A\_6.40\_TAV\_r00

00 12/2021 PRIMA EMISSIONE PFP NF NF  
REV. DATA I DESCRIZIONE REVISIONE REDATTO VERIFICA APPROVAZIONE

Cartiglio - Rev. 00

COPYRIGHT - TUTTI I DIRITTI SONO RISERVATI A NORMA DI LEGGE