



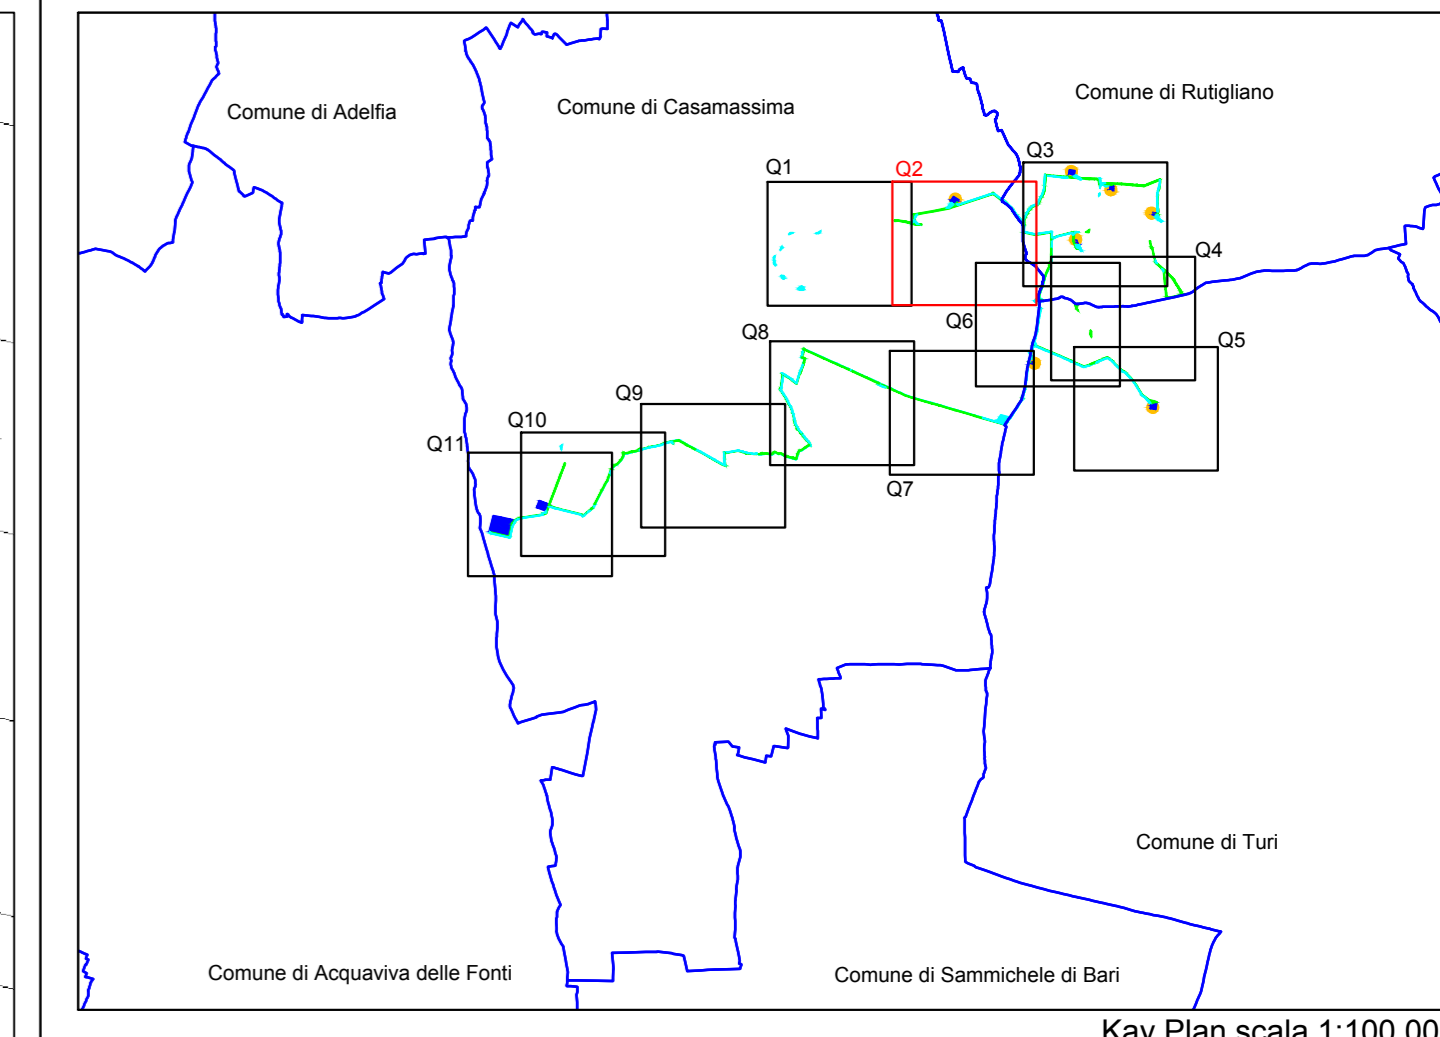

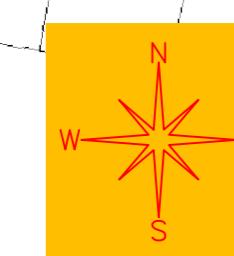



Comune di Casamassima fg 27

A01



Kay Plan scala 1:100.000

Legenda:

-  Limite foglio catastale
-  Servitù aerea
-  Aerea in esproprio
-  Servitù strada e cavidotto
-  Area in occupazione temporanea
-  Limite confine comunale

Comune di Casamassima fg 28

Comune di Casamassima fg 34


PROPRONTE
REPOWER
 Repower Renewable Spa
 Via Leonardo, 41
 30174 Mestre (VE)
 PROJECT MANAGER: Dott. Giuseppe Caruso



PROGETTAZIONE
TENPROJECT
 Tenproject s.p.a. - Via Venezia, 10 - 30131 Venezia (VE)
 Tel. +39 041 2711111 - Fax +39 041 2711112
 www.tenproject.it



N° COMMESSA
1478
 NUOVO PARCO EOLICO CASAMASSIMA "L.D.C. PARCO SAN NICOLA" e "VILLA BADO" -
 PROVINCIA DI BARI
 COMUNI DI CASAMASSIMA - RUTIGLIANO - TURIN
 PROGETTO DEFINITIVO PER AUTORIZZAZIONE

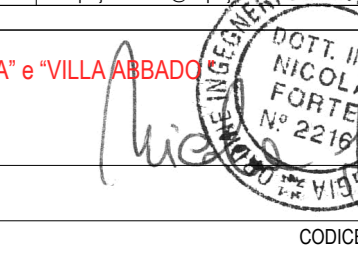

PIANO PARTICELLADE DI ESPROPRIO - GRAFICO 2
 CODICE ELABORATO
8.4.2
 NOME FILE
 1478.PG_A.8.4.2.TAV_02

01	1/2021	PRIMA EMISSIONE	PRAP	RF	RF
02	1/2021	REVISIONE ESISTENTE	PRODOTTO	VERIFICA	APPROVAZIONE

Copista - Rev. 02