S01 - Prima parte - Scala 1:1500

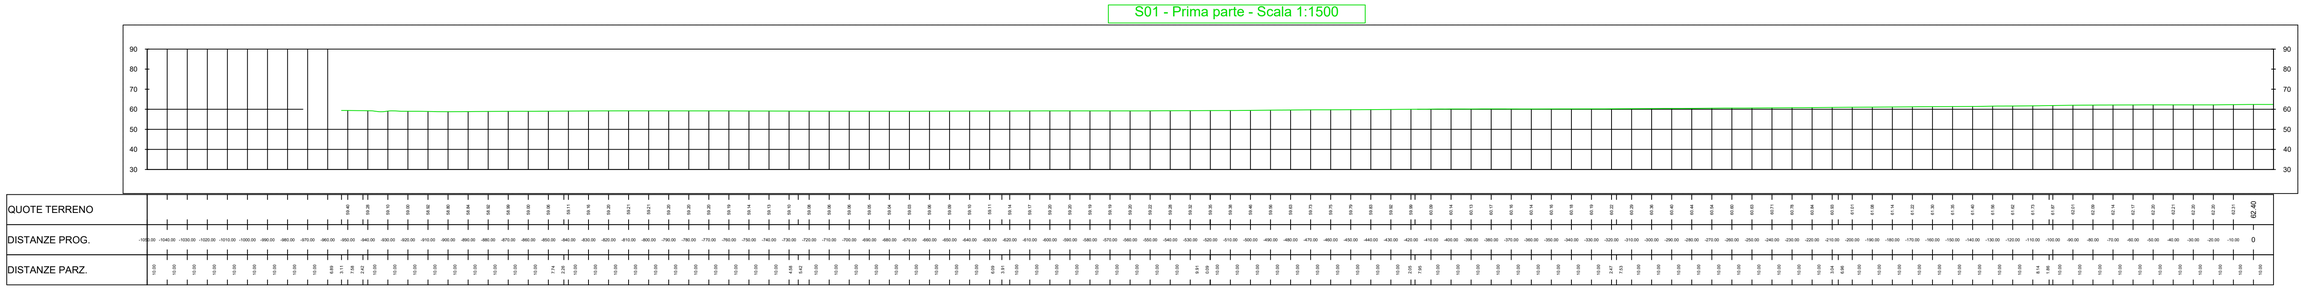

S01 - Seconda parte - Scala 1:1500

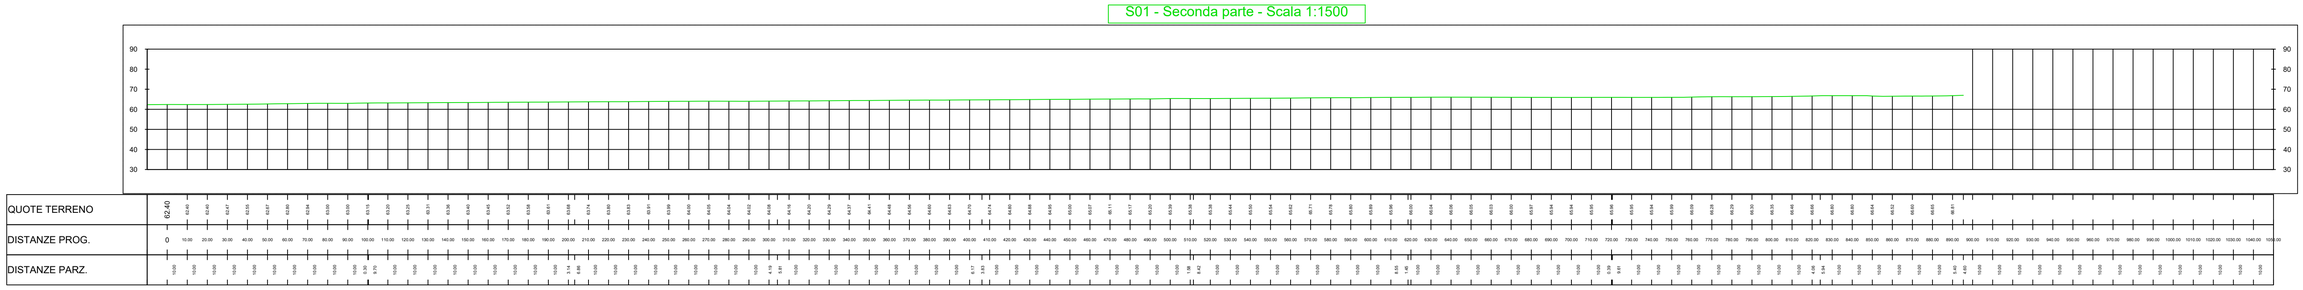

NORD

41.506455° N
15.504400° E

UTM-WGS 1984 datum,
Zone 33 North, Meter

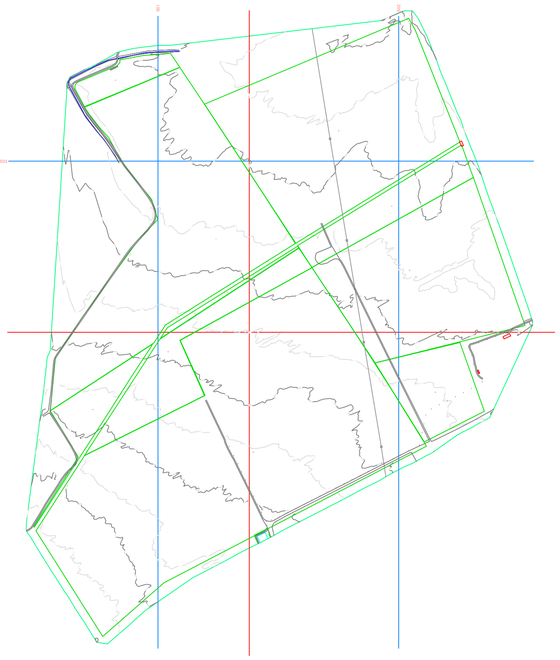

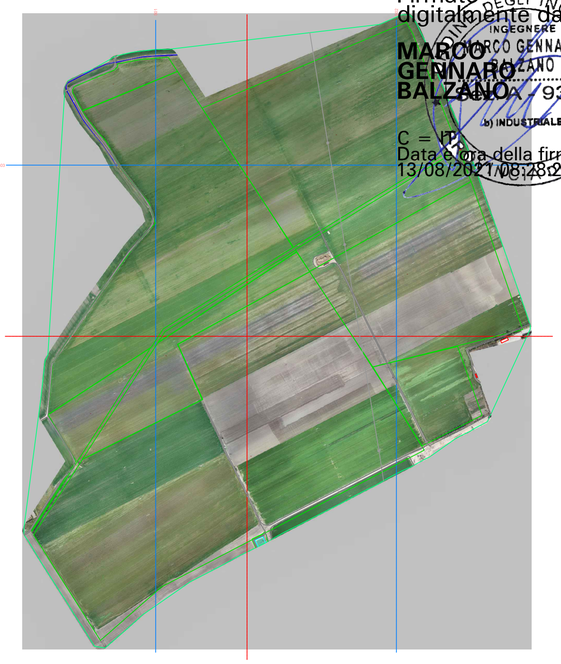

Firmato digitalmente da:
MARCO GENNARO BALZANO
C = IT

Data e ora della firma:
13/08/2021 08:28:21

ANUZIS MATAS
12.08.2021 20:19:23

SCALA 1:10000

COMUNE DI FOGGIA

PROGETTO IMPIANTO DI PRODUZIONE ENERGIA ELETTRICA DA FONTE RINNOVABILE DI TIPO FOTOVOLTAICO UTILITY SCALE

PROGETTO DEFINITIVO

CLIENTE/CUSTOMER

Green Genius Italy Utility 9 S.r.l.
Corso G. Garibaldi, 49
Milano (MI)

PROGETTISTA

studioTECNICO
ing.MarcoBALZANO
Via Cancello Rotto, 03
70125 Bari (BA)
studiotecnicoingbalzano.com
www.ingbalzano.com
Ordine degli Ingegneri della Provincia di Bari
Professionista Antincendio Elenco Ministeriale
Consulente Tecnico d'Ufficio (CTU)
Coordinatore della Sicurezza

Commessa/Work order
SV.221
Data/Date
01/03/2021
Scala/Scale
-
Revisione/Revision
R00
Tavola/Table
I.13a

REV	DATA	OGGETTO	DRAF.	CHECK.	ENDORS.
R04					
R03					
R02					
R01					
R00	01/03/2021	Prima Emissione	LB	MBG	MBG

Oggetto/Subjet

Rilievo plano-altimetrico

Note

Celone 1

Gli elaborati e tutte le informazioni contenute nel presente documento sono di proprietà esclusiva del progettista e non possono essere riprodotte, divulgate o comunque utilizzate senza la sua preventiva autorizzazione scritta. The Documents and all technical information contained in this document is the exclusive property of Ing. Marco G. Balzano and may neither be used nor disclosed without its prior written consent. (art. 2575 c.c.)