



DETTAGLIO PALO ILLUMINAZIONE E VIDEOSORVEGLIANZA

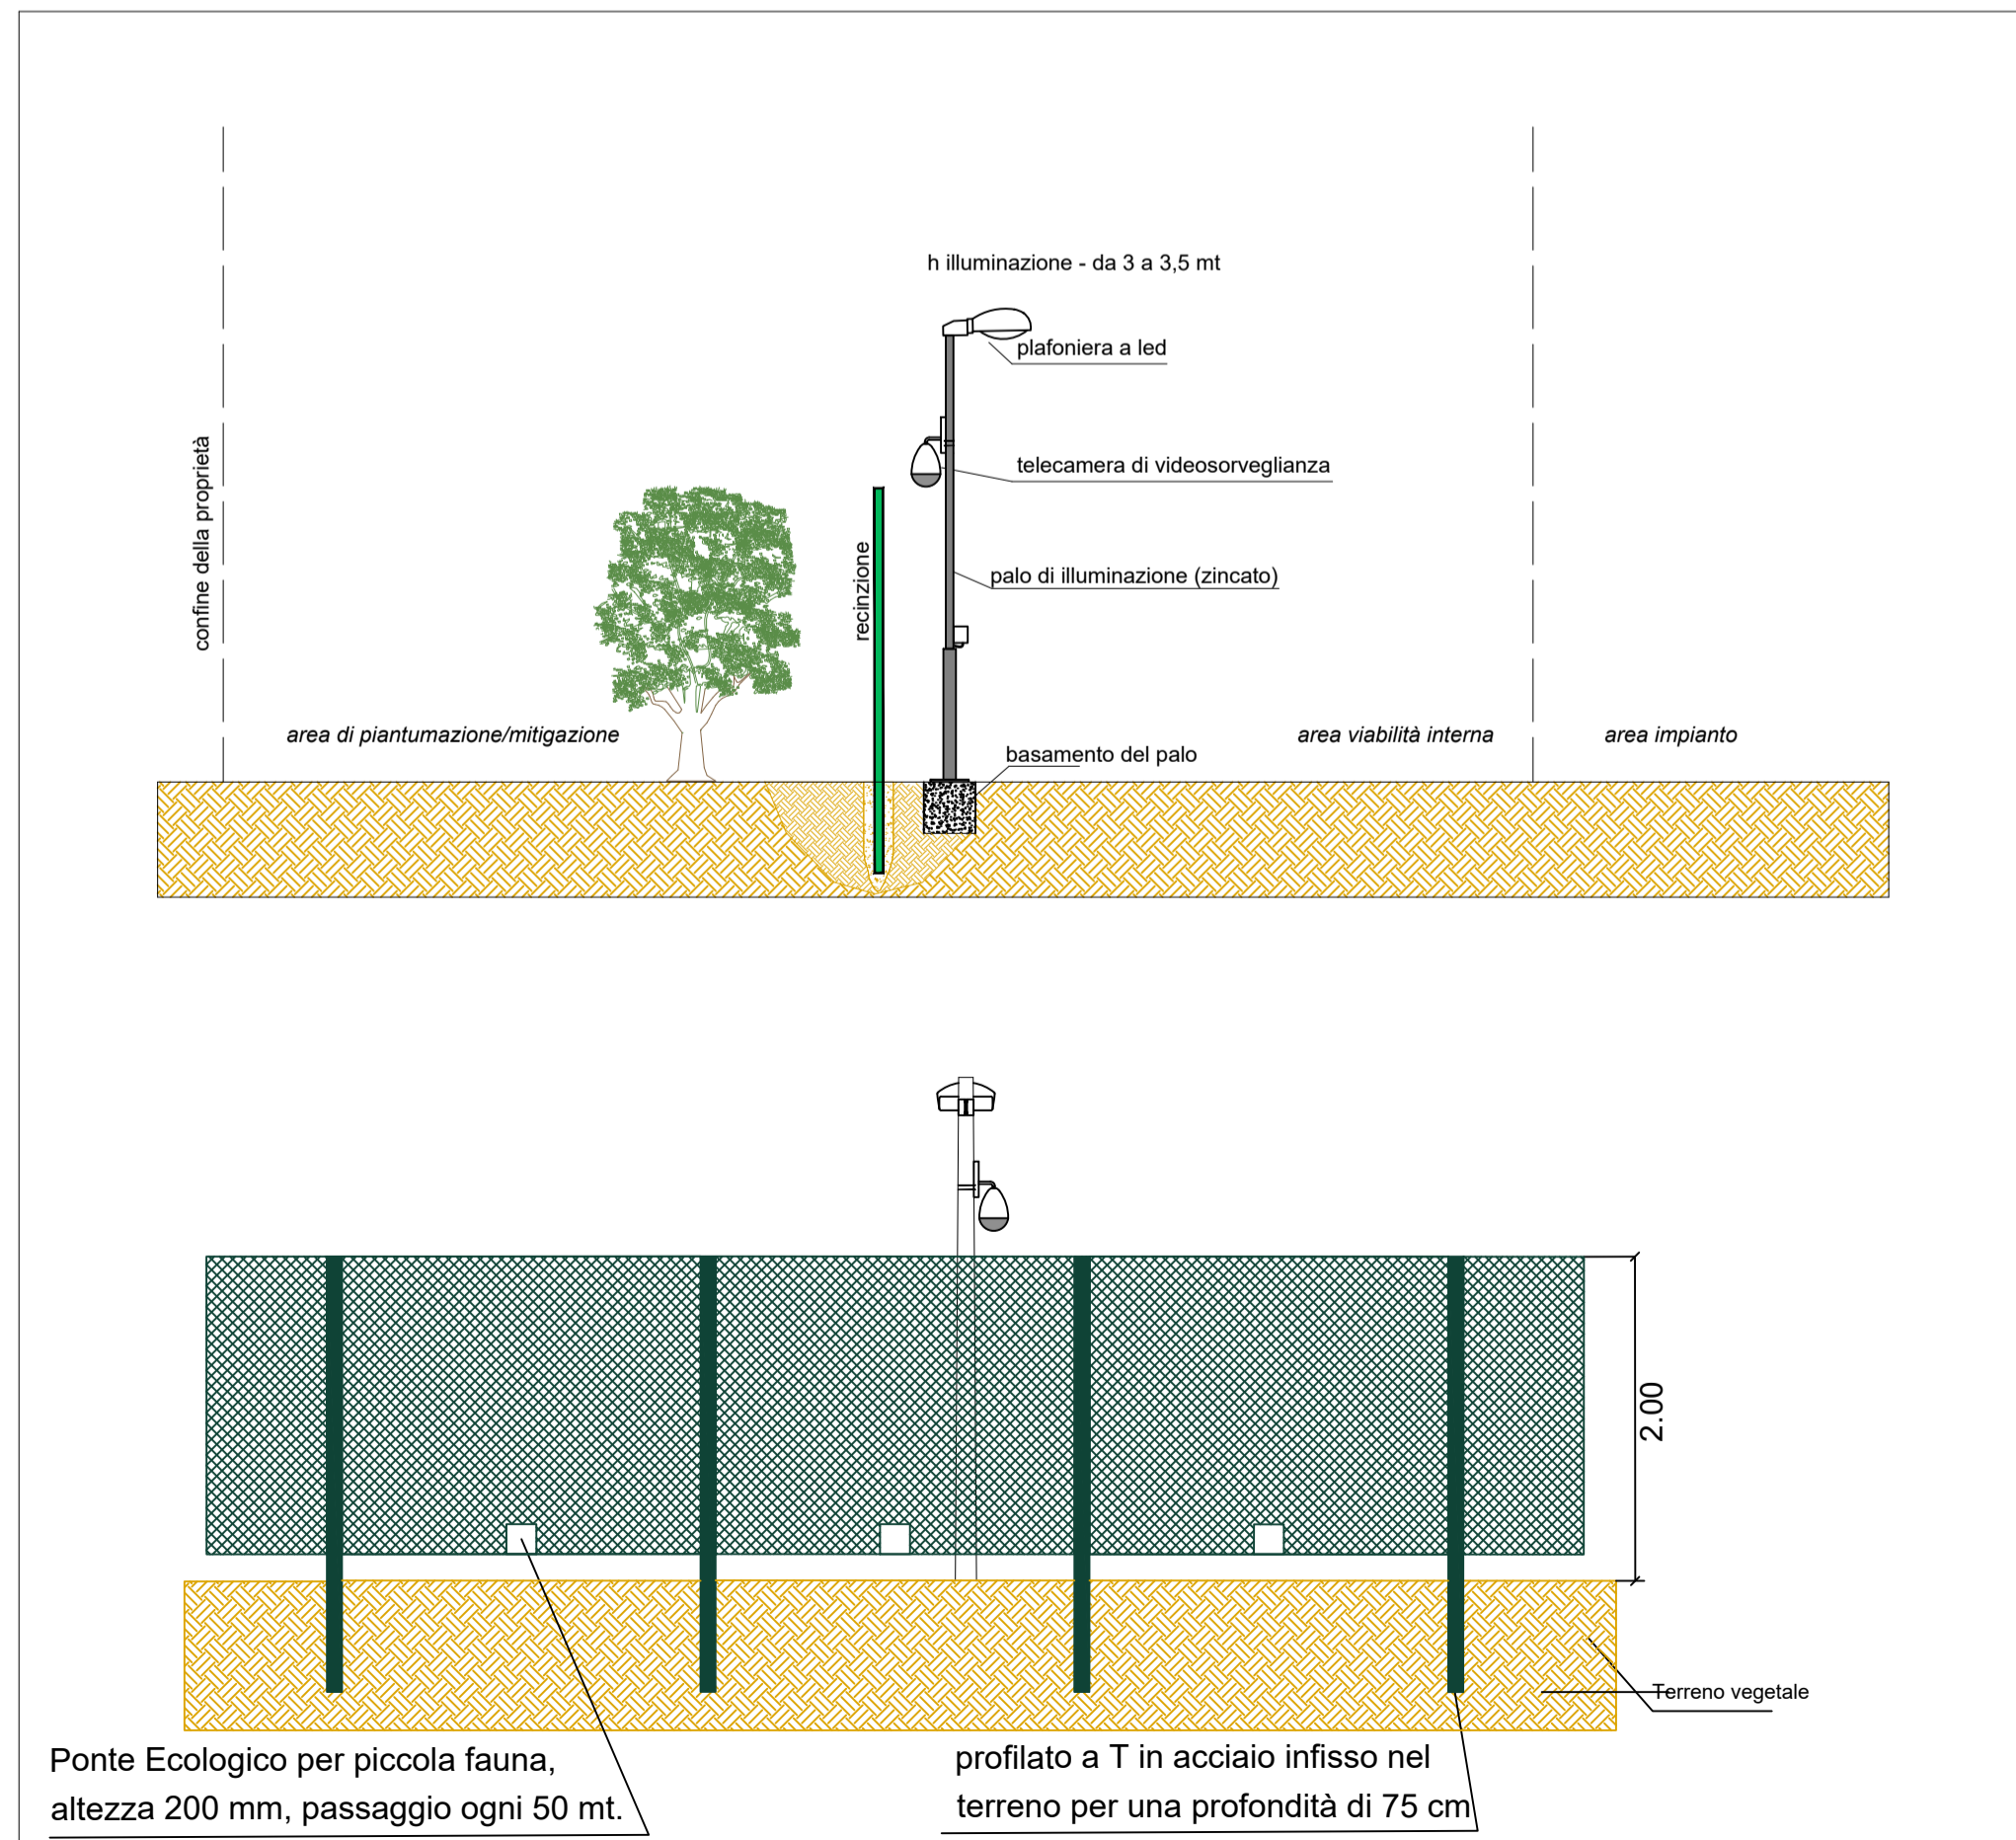

DETTAGLIO PALO ILLUMINAZIONE

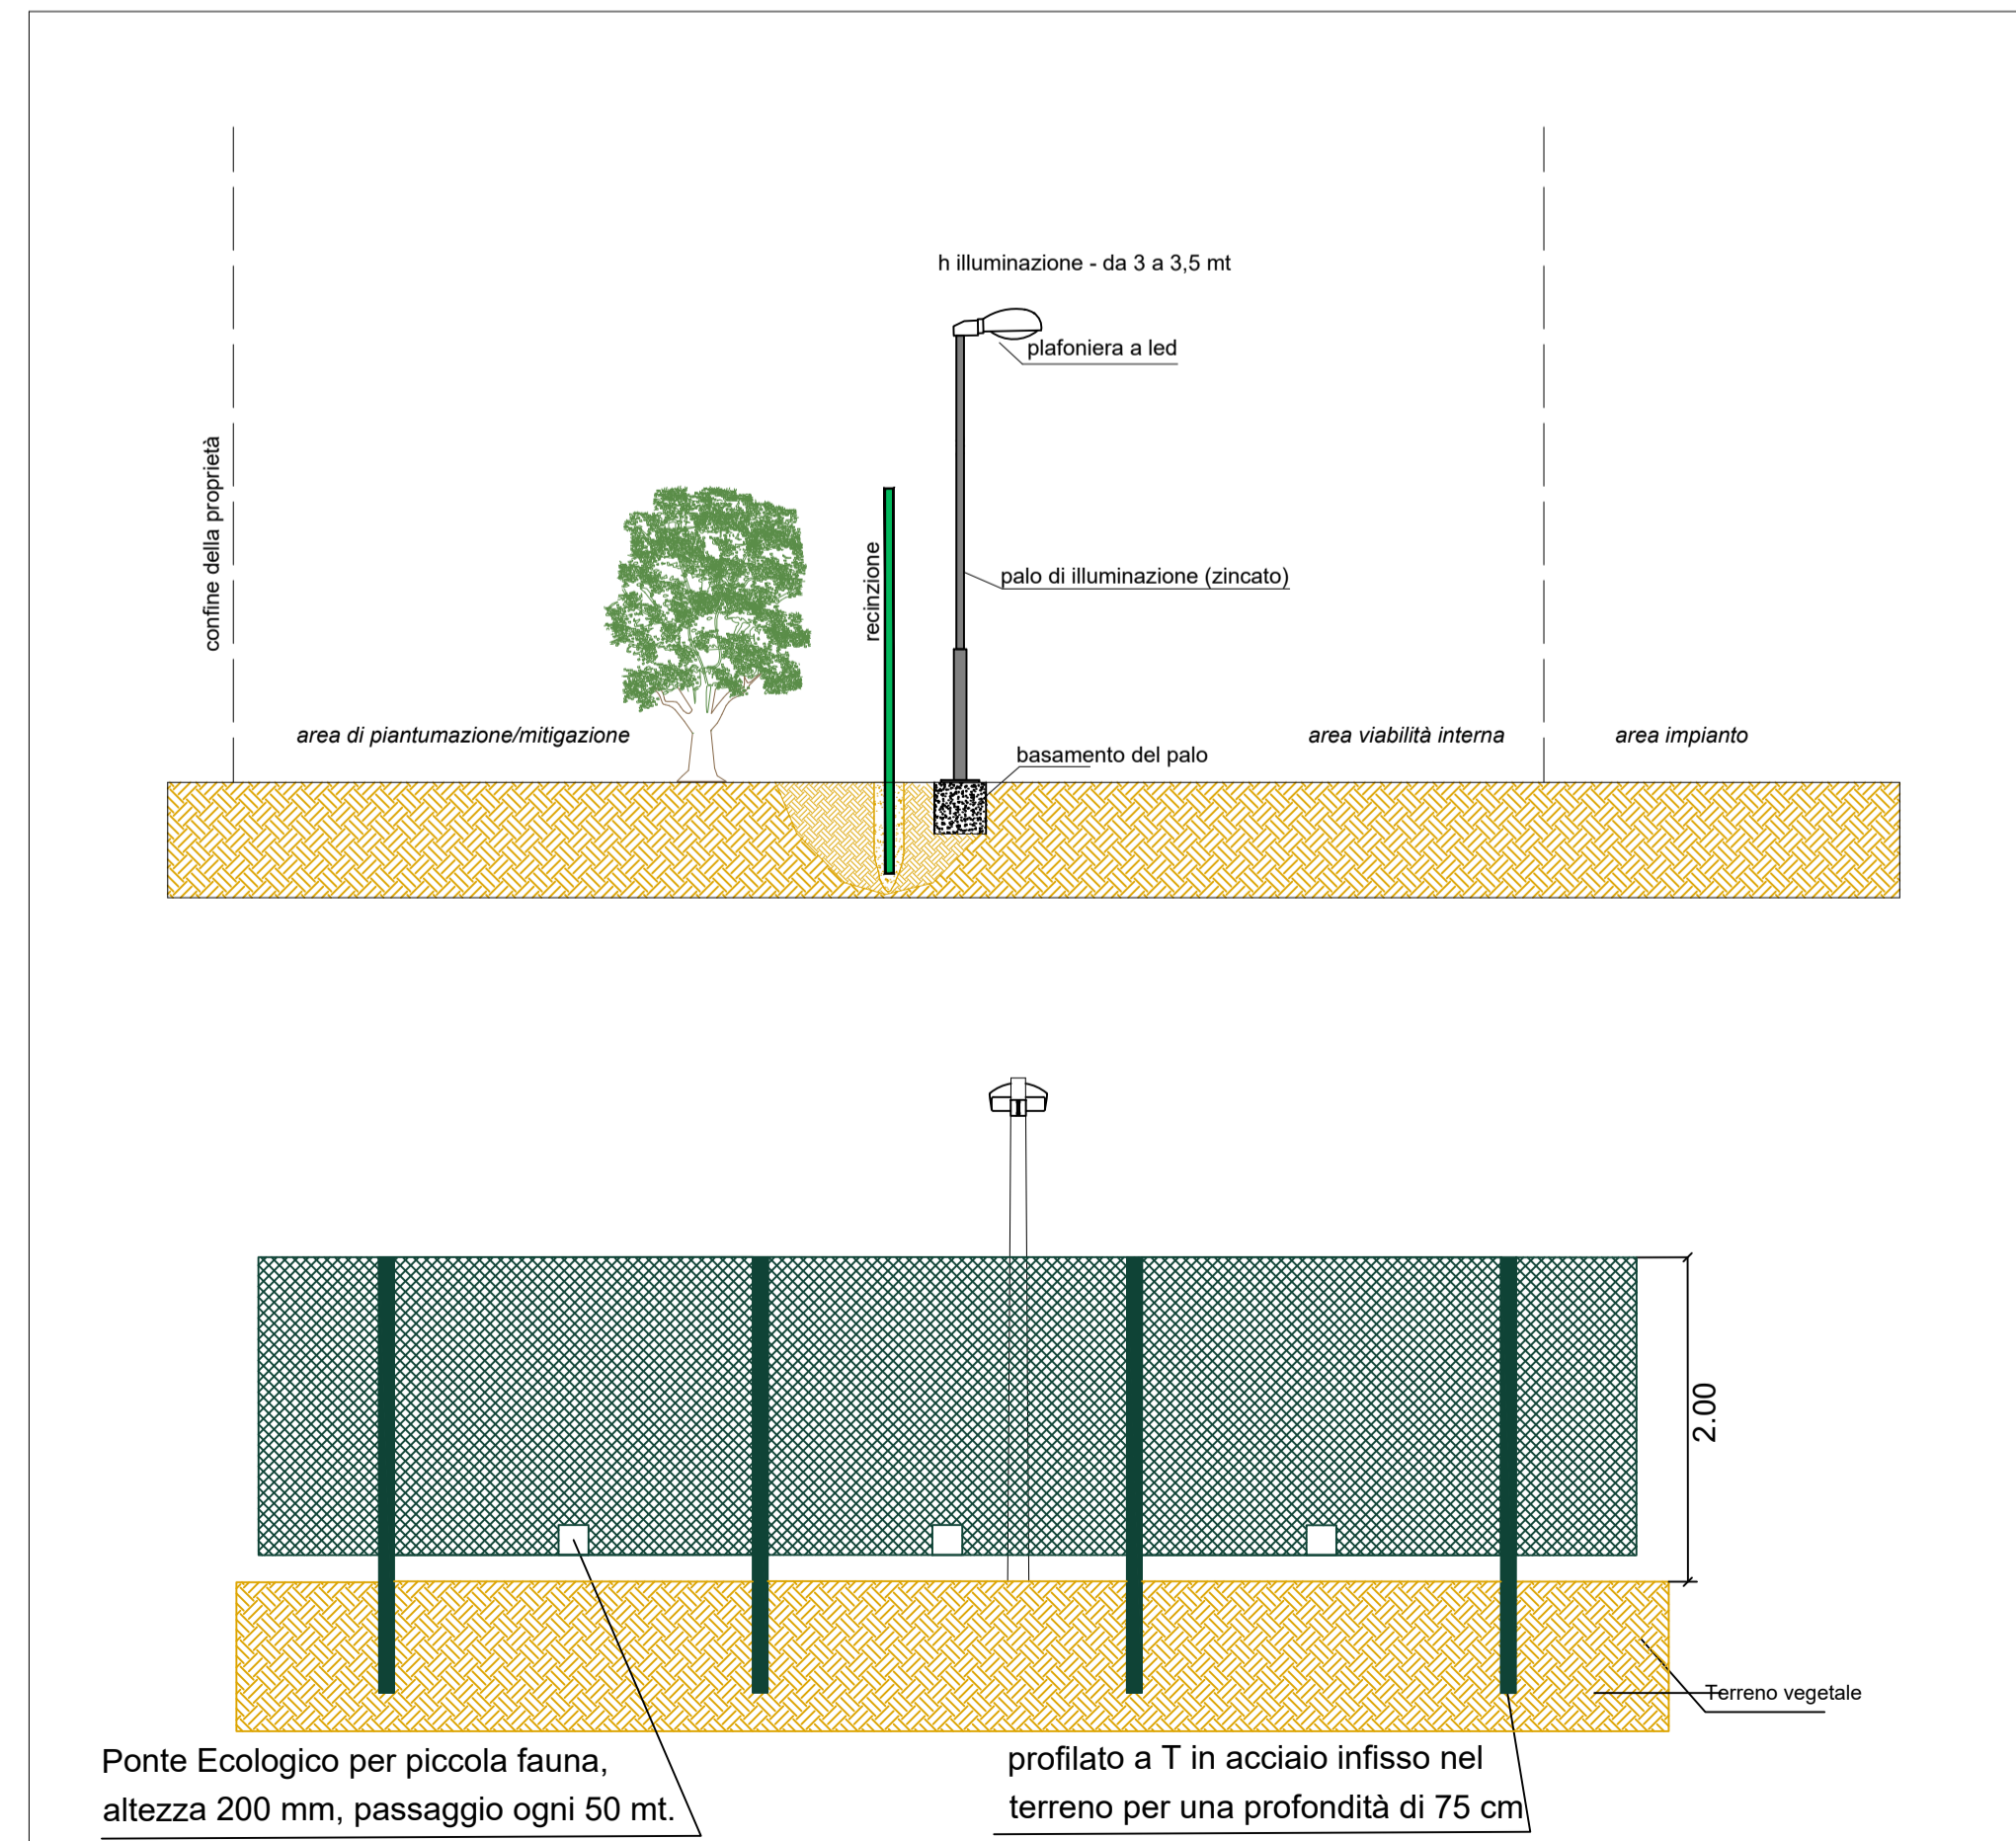


COMUNE DI FOGGIA

PROGETTO IMPIANTO DI PRODUZIONE ENERGIA ELETTRICA DA FONTE RINNOVABILE DI TIPO FOTOVOLTAICO UTILITY SCALE

PROGETTO DEFINITIVO

CLIENTE/CUSTOMER

Green Genius Italy Utility 9 S.r.l.
Corso G. Garibaldi
Milano (MI)

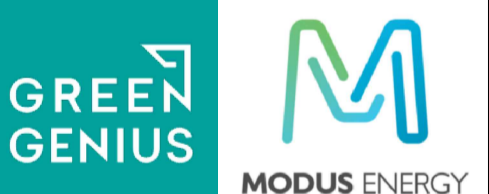

PROGETTISTA

studioTECNICO
ing. Marco BALZANO
Via Cancellotto, 03
70125 Bari (BA)
studio.tecnico@ingbalzano.com
www.ingbalzano.com



Commissa/Work order

SV.221

Data/Date

01/03/2021

Scala/Scale

-

Revisione/Revision

R00

Tavola/Table

LY.03

REV	DATA	OGGETTO	DRAF.	CHECK.	ENDORS.
R00	01/03/2021	Prima Emissione	VN	MBG	MBG

Oggetto/Subject
Dettaglio Illuminazione e Videosorveglianza

Note

Celone 1

Gli elaborati e tutte le informazioni contenute nel presente documento sono di proprietà esclusiva del progettista e non possono essere riprodotte, divulgate o comunque utilizzate senza la sua preventiva autorazione scritta. The documents and all technical information contained in this document is the exclusive property of ing. Marco G. Balzano and may neither be used nor disclosed without its prior written consent. (art. 2375 c.c.)