


LEGENDA ELEMENTI	
	FABBRICATO
	CABINA TRASFORMAZIONE
	TRACKER
	CANCELLI DI ACCESSO ALL'IMPIANTO
	IDRANTE CONSORZIO CAPITANATA
	PALETTI DI TERRA IN PROFILATO D'ACCIAIO
	CONDUTTORE DI RAME NUDO SEZ. 35 mmq
	PIATTINA DI TERRA
	COLLETTORI DI TERRA

LEGENDA LINEE E FASCE	
	RECINZIONE
	FASCIA ARBOREA
	VIABILITA' INTERNA

**PARTICOLARE RETE DI TERRA**

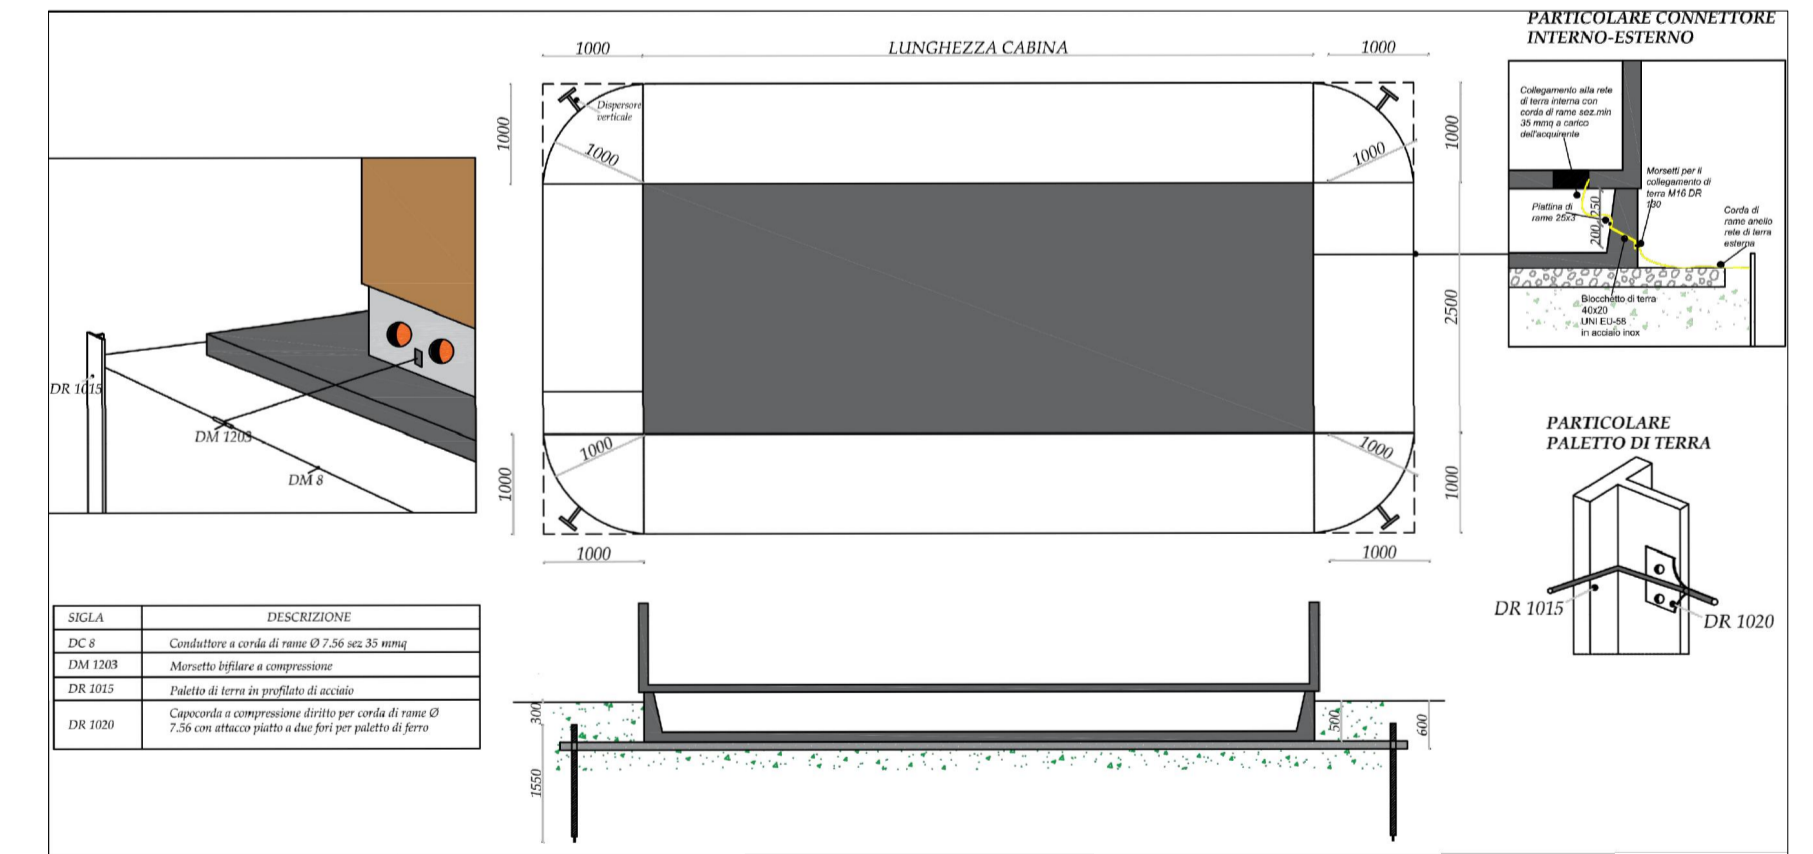

# COMUNE DI FOGGIA

## PROGETTO IMPIANTO DI PRODUZIONE ENERGIA ELETTRICA DA FONTE RINNOVABILE DI TIPO FOTOVOLTAICO UTILITY SCALE

### PROGETTO DEFINITIVO

CLIENTE/CUSTOMER  
**Green Genius Italy Utility 9 S.r.l.**  
 Corso G. Garibaldi  
 Milano (MI)



PROGETTISTA  
**studioTECNICO**  
 ing. Marco BALZANO  
 Via Monte Grappa, 67a  
 70125 Bari (BA)  
 studiotecnico@ingbalzano.com  
 www.ingbalzano.com



Commissa/Work order  
**SV.221**  
 Data/Date  
**01/03/2021**

REV	DATA	OGGETTO	DRAF.	CHECK.	ENDORS.
R04					
R03					
R02					
R01					
R00	01/03/2021	Prima Emissione	VN	MBG	MBG

Oggetto/Subject  
 Layout: Impianto Rete di Terra

Tavola/Table  
**LY.18**

Note  
 Celone 1

Gli elaborati e tutte le informazioni contenute nel presente documento sono di proprietà esclusiva del progettista e non possono essere riprodotte, divulgate o comunque utilizzate senza la sua preventiva autorizzazione scritta. The Documents and all technical information contained in this document is the exclusive property of ing. Marco G. Balzano and may neither be used nor disclosed without its prior written consent. (art. 1717 c.c.)