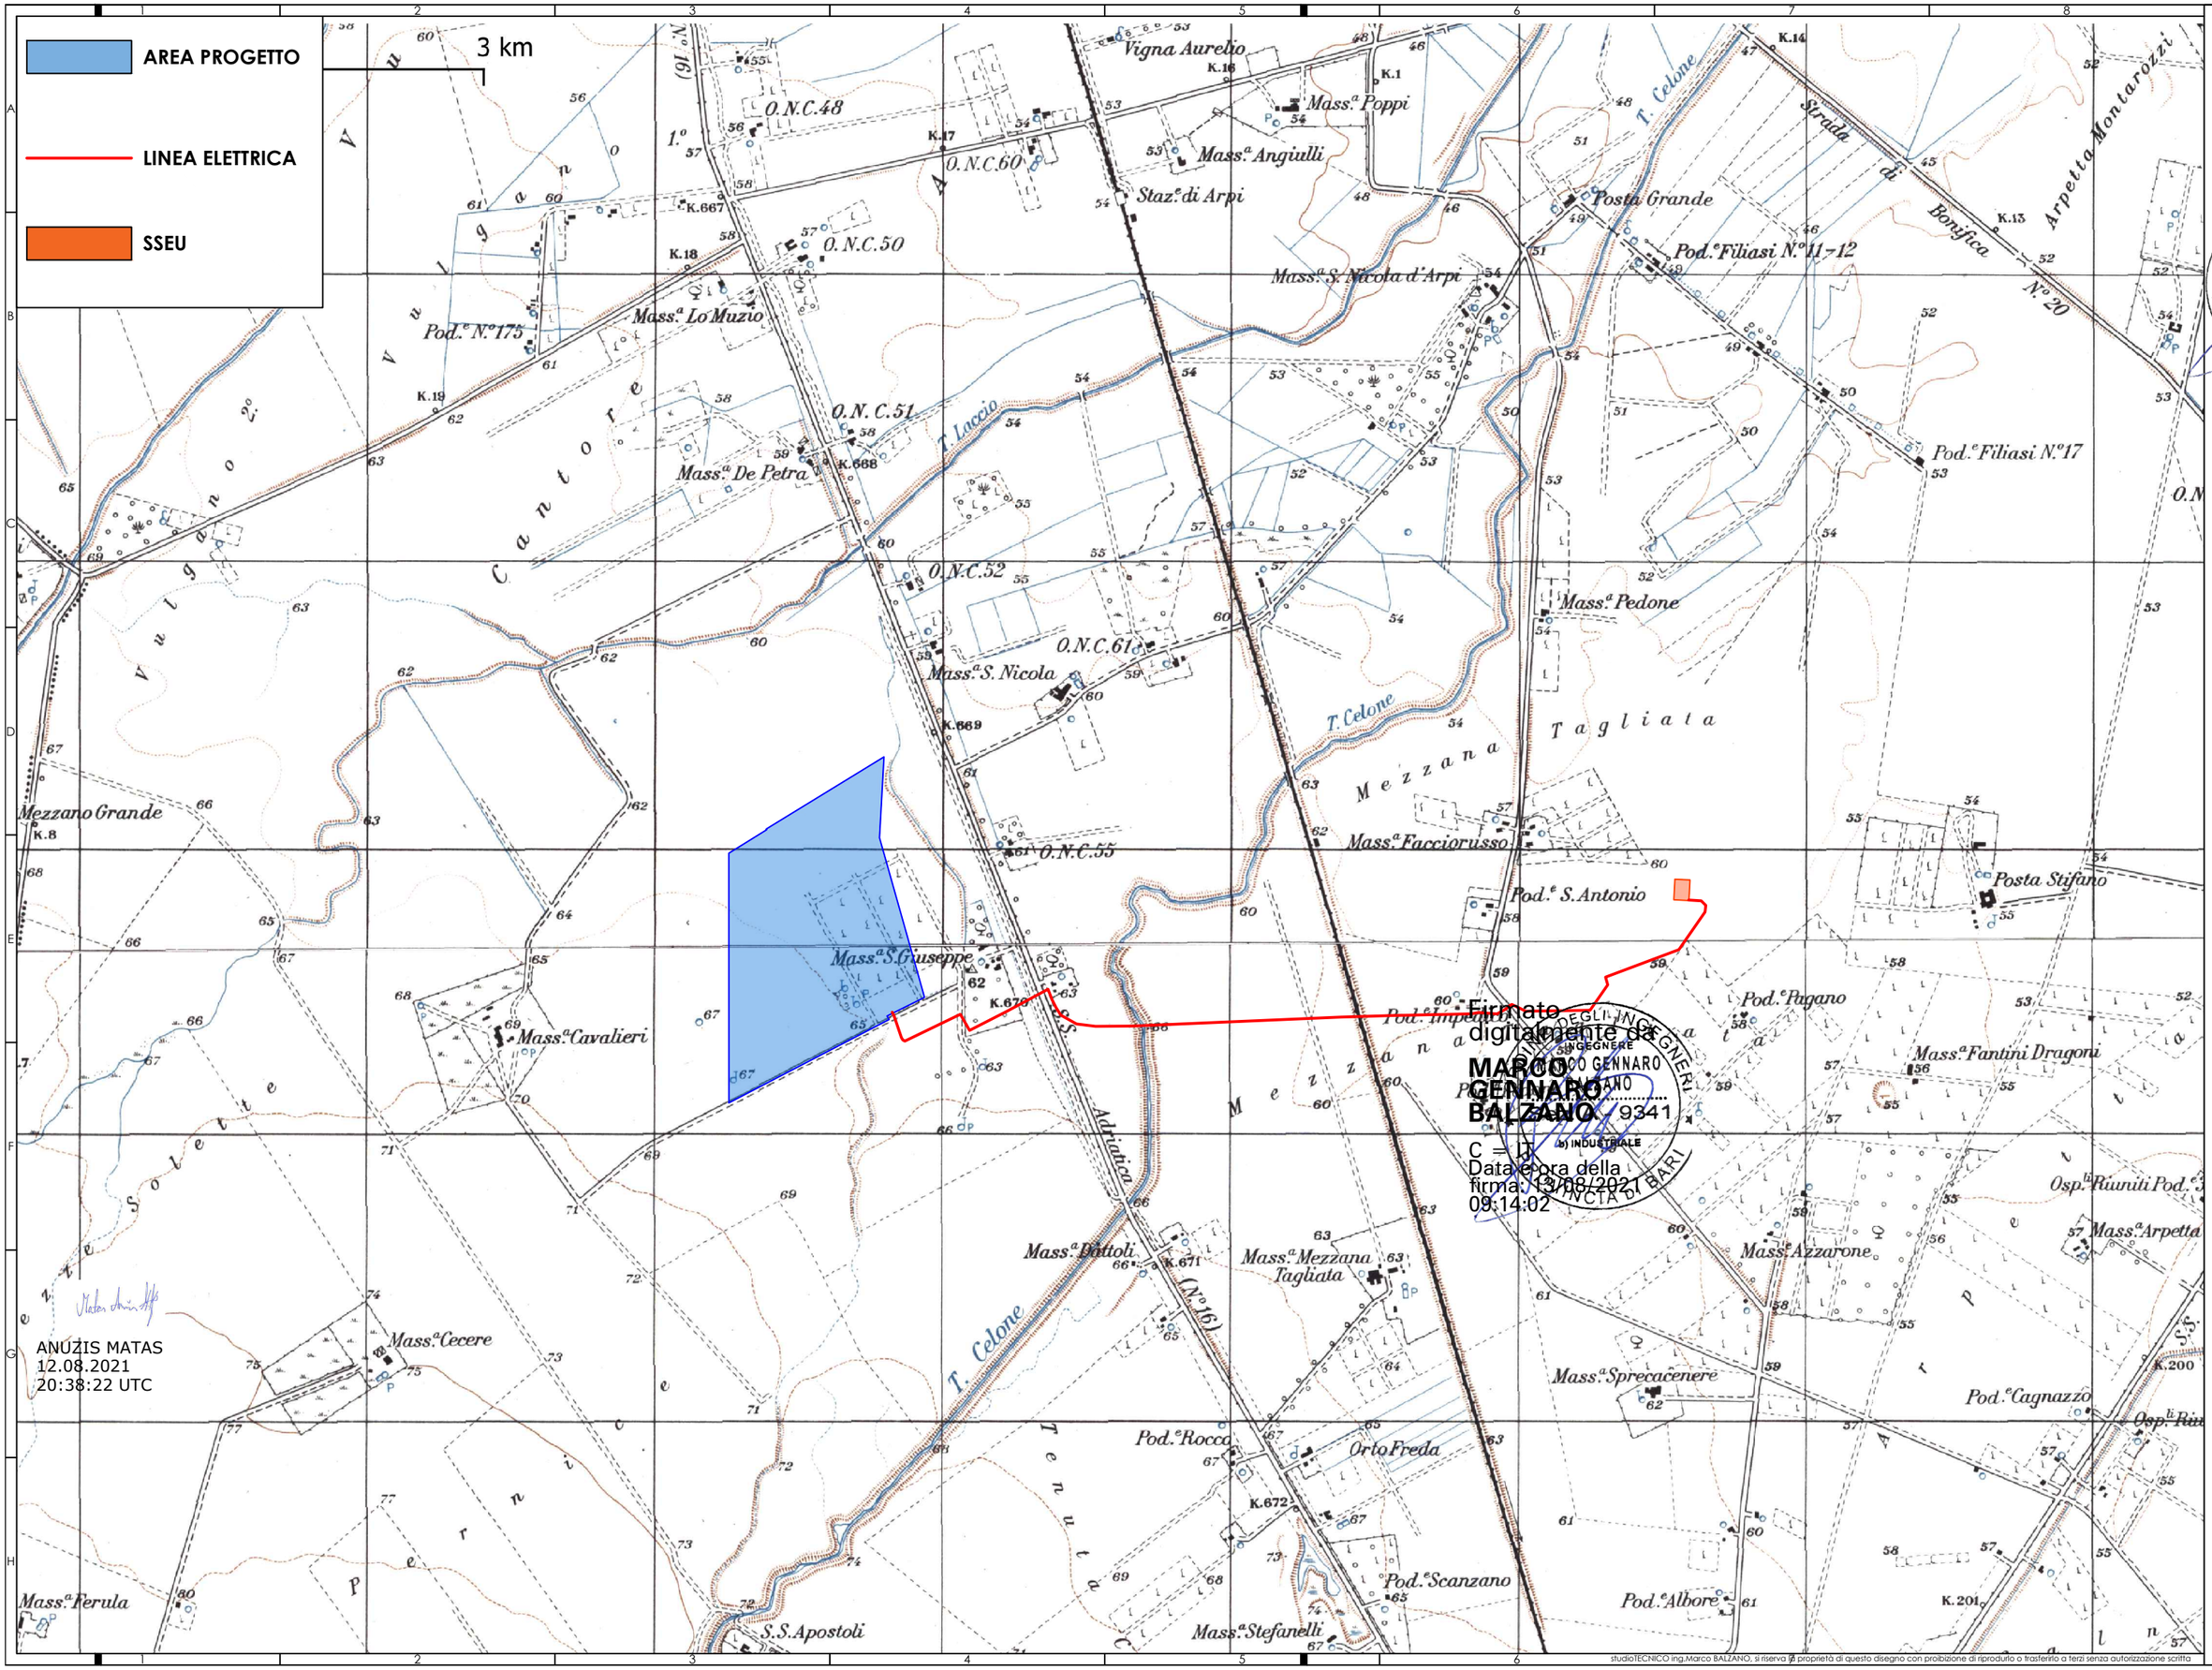

studioTECNICO
Via Cancello Rotto, 03
70125 Bari (BA)
studiotecnico@ingbalzano.com
www.ingbalzano.com

ORDINE DEGLI INGEGNERI
INGEGNERE
MARCO GENNARO BALZANO
Sez. A 9341
b) INDUSTRIALE
PROVINCIA DI BARI

STUDIO TECNICO ing.MarcoBALZANO
SERVIZI TECNICO DI INGEGNERIA

Rev:	Description:	By:	Date:
R0	Progetto Definitivo	MBG	08/03/2021

Status: **PROGETTO DEFINITIVO**

Object: **INQUADRAMENTO IGM**

Project: **GREEN GENIUS ITALY UTILITY 13 S.R.L.**
Corso Giuseppe Garibaldi, 49
20121 Milano (MI)

IMPIANTO FOTOVOLTAICO DI TIPO UTILITY
SCALE

Designer: **Ing. Marco Balzano**
Ordine degli Ingegneri di Bari n.9341

Date: 08/03/2021

Scala: 1:20.000

Revision: **R0**

Project No: **SV.346**

Drawing No: **I.02**

SV346_I.00_5/14/2021 12:07:00

V.04MBG A3

studioTECNICO ing.Marco BALZANO, si riserva la proprietà di questo disegno con proibizione di riprodurlo o trasferirlo a terzi senza autorizzazione scritta