


AREA PROGETTO

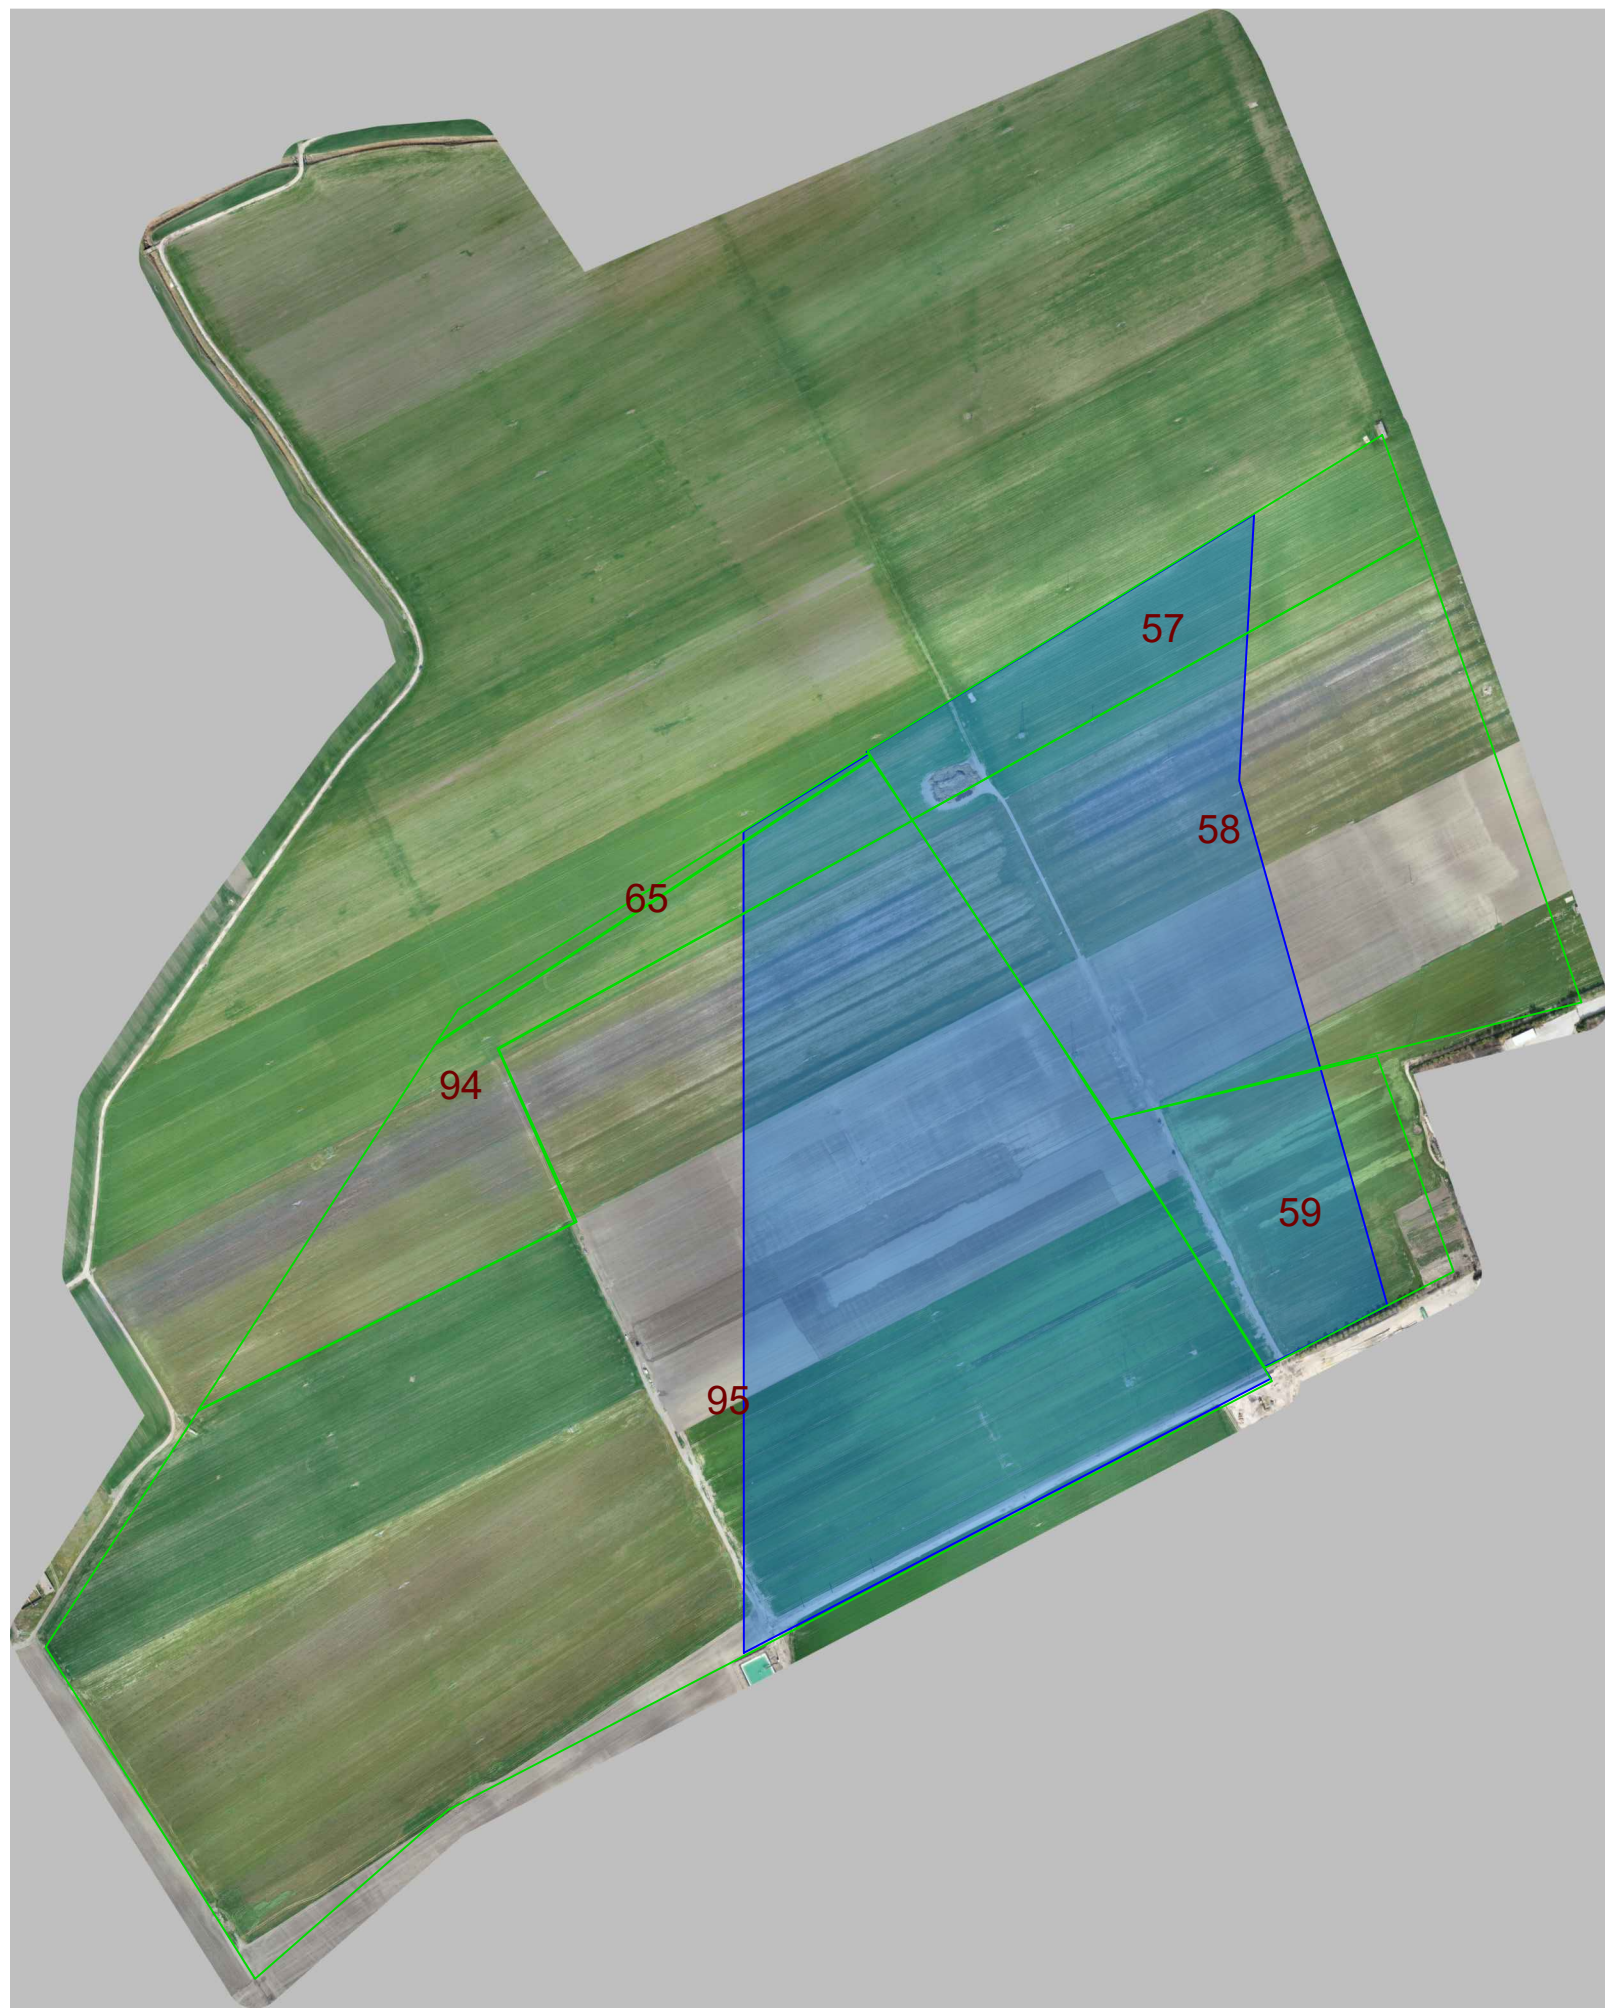

studioTECNICO
ing. Marco BALZANO
Via Cancellotto, 03
70125 Bari (BA)
studioTECNICO@ingbalzano.com
www.ingbalzano.com

ORDINE DEGLI INGEGNERI
MARCO BALZANO
BALZANO
Sez. A/9341

STUDIO TECNICO
ing. Marco BALZANO
SERVIZI TECNICI DI INGEGNERIA

Rev.	08/03/2021
Descrizione:	PROGETTO DEFINITIVO
Status:	INGUADRAMENTO CATASTALE SU AEROFOTOGRAMMETRIA

GREEN GENIUS ITALY UTILITY 13 S.R.L.
C.so Giuseppe Conzatti, 47
20121 Milano (MI)

Project:
IMPIANTO FOTOVOLTAICO DI TIPO UTILITY
SCALE

Disegnato:
Ing. Marco Balzano
Ordine degli Ingegneri di Bari n.9341

Date:	08/03/2021
Scala:	1:8.000
Revision:	RO
Project No:	SV.346
Drawing No:	1.04