S02 - Prima parte - Scala 1:1500

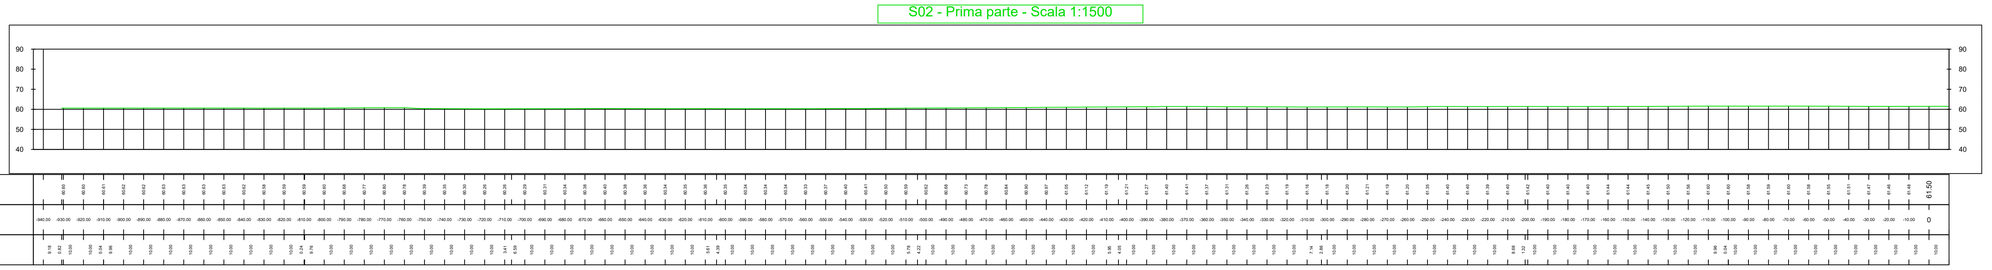

S02 - Seconda parte - Scala 1:1500

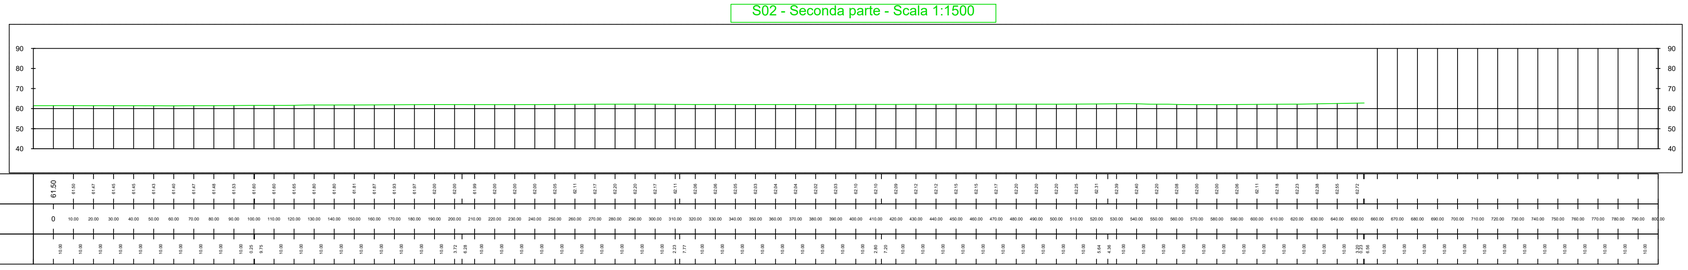

NORD

41.500895° N
15.509572° E

UTM-WGS 1984 datum,
Zone 33 North, Meter

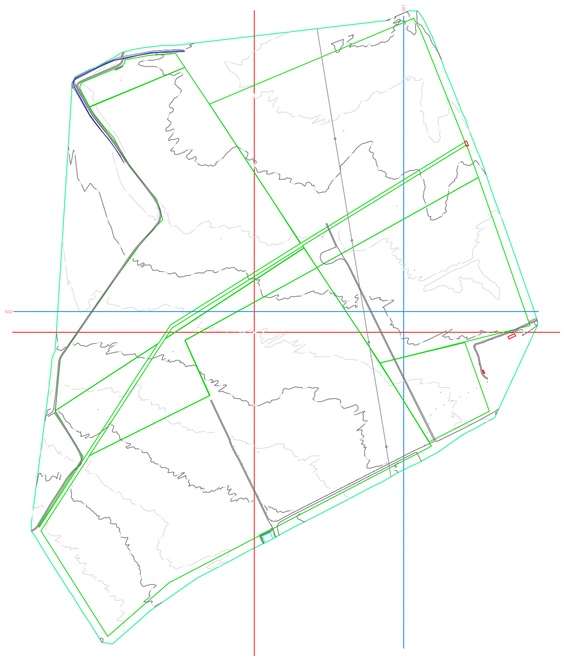

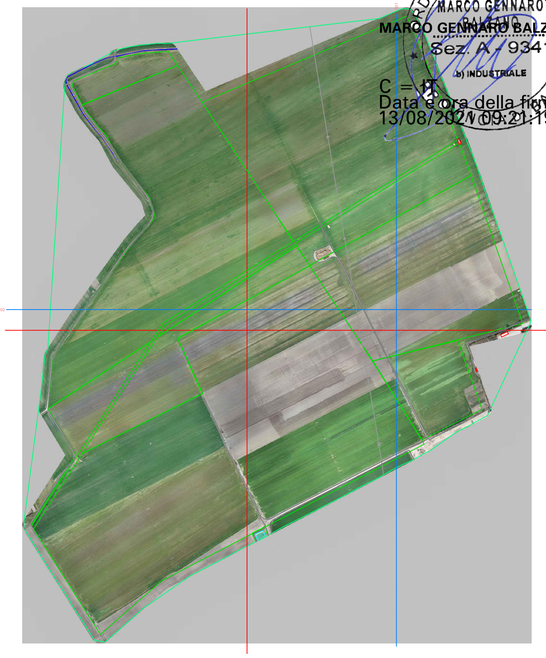

Firmato digitalmente da:
MARCO GENNARO BALZANO
C = IT
Data e ora della firma:
13/08/2021 09:21:19

ANUZIS MATAS
12.08.2021
20:42:08 UTC

SCALA 1:10000

COMUNE DI FOGGIA

PROGETTO IMPIANTO DI PRODUZIONE ENERGIA ELETTRICA DA FONTE RINNOVABILE DI TIPO FOTOVOLTAICO UTILITY SCALE

PROGETTO DEFINITIVO

CLIENTE/CUSTOMER

Green Genius Italy Utility 13 S.r.l.
Corso G. Garibaldi
Milano (MI)

PROGETTISTA

studioTECNICO
ing.MarcoBALZANO
Via Cancello Rotto, 03
70125 Bari (BA)
studiotecnicoilingbalzano.com
www.ingbalzano.com
Ordine degli Ingegneri della Provincia di Bari
Professionista Antincendio Elenco Ministeriale
Consulente Tecnico d'Ufficio (CTU)
Coordinatore della Sicurezza

Commessa/Work order	
	SV.346
Data/Date	
	08/03/2021
Scala/Scale	
	-
Revisione/Revision	
	R00
Tavola/Table	
	I.13b

REV	DATA	OGGETTO	DRAF.	CHECK.	ENDORS.
R04					
R03					
R02					
R01					
R00	08/03/2021	Prima Emissione	LB	MBG	MBG

Oggetto/Subjet

Rilievo plano-altimetrico

Note

Celone 2

Gli elaborati e tutte le informazioni contenute nel presente documento sono di proprietà esclusiva del progettista e non possono essere riprodotte, divulgate o comunque utilizzate senza la sua preventiva autorizzazione scritta. The Documents and all technical information contained in this document is the exclusive property of Ing. Marco G. Balzano and may neither be used nor disclosed without its prior written consent. (art. 2575 c.c.)