



DETTAGLIO PALO ILLUMINAZIONE E VIDEOSORVEGLIANZA

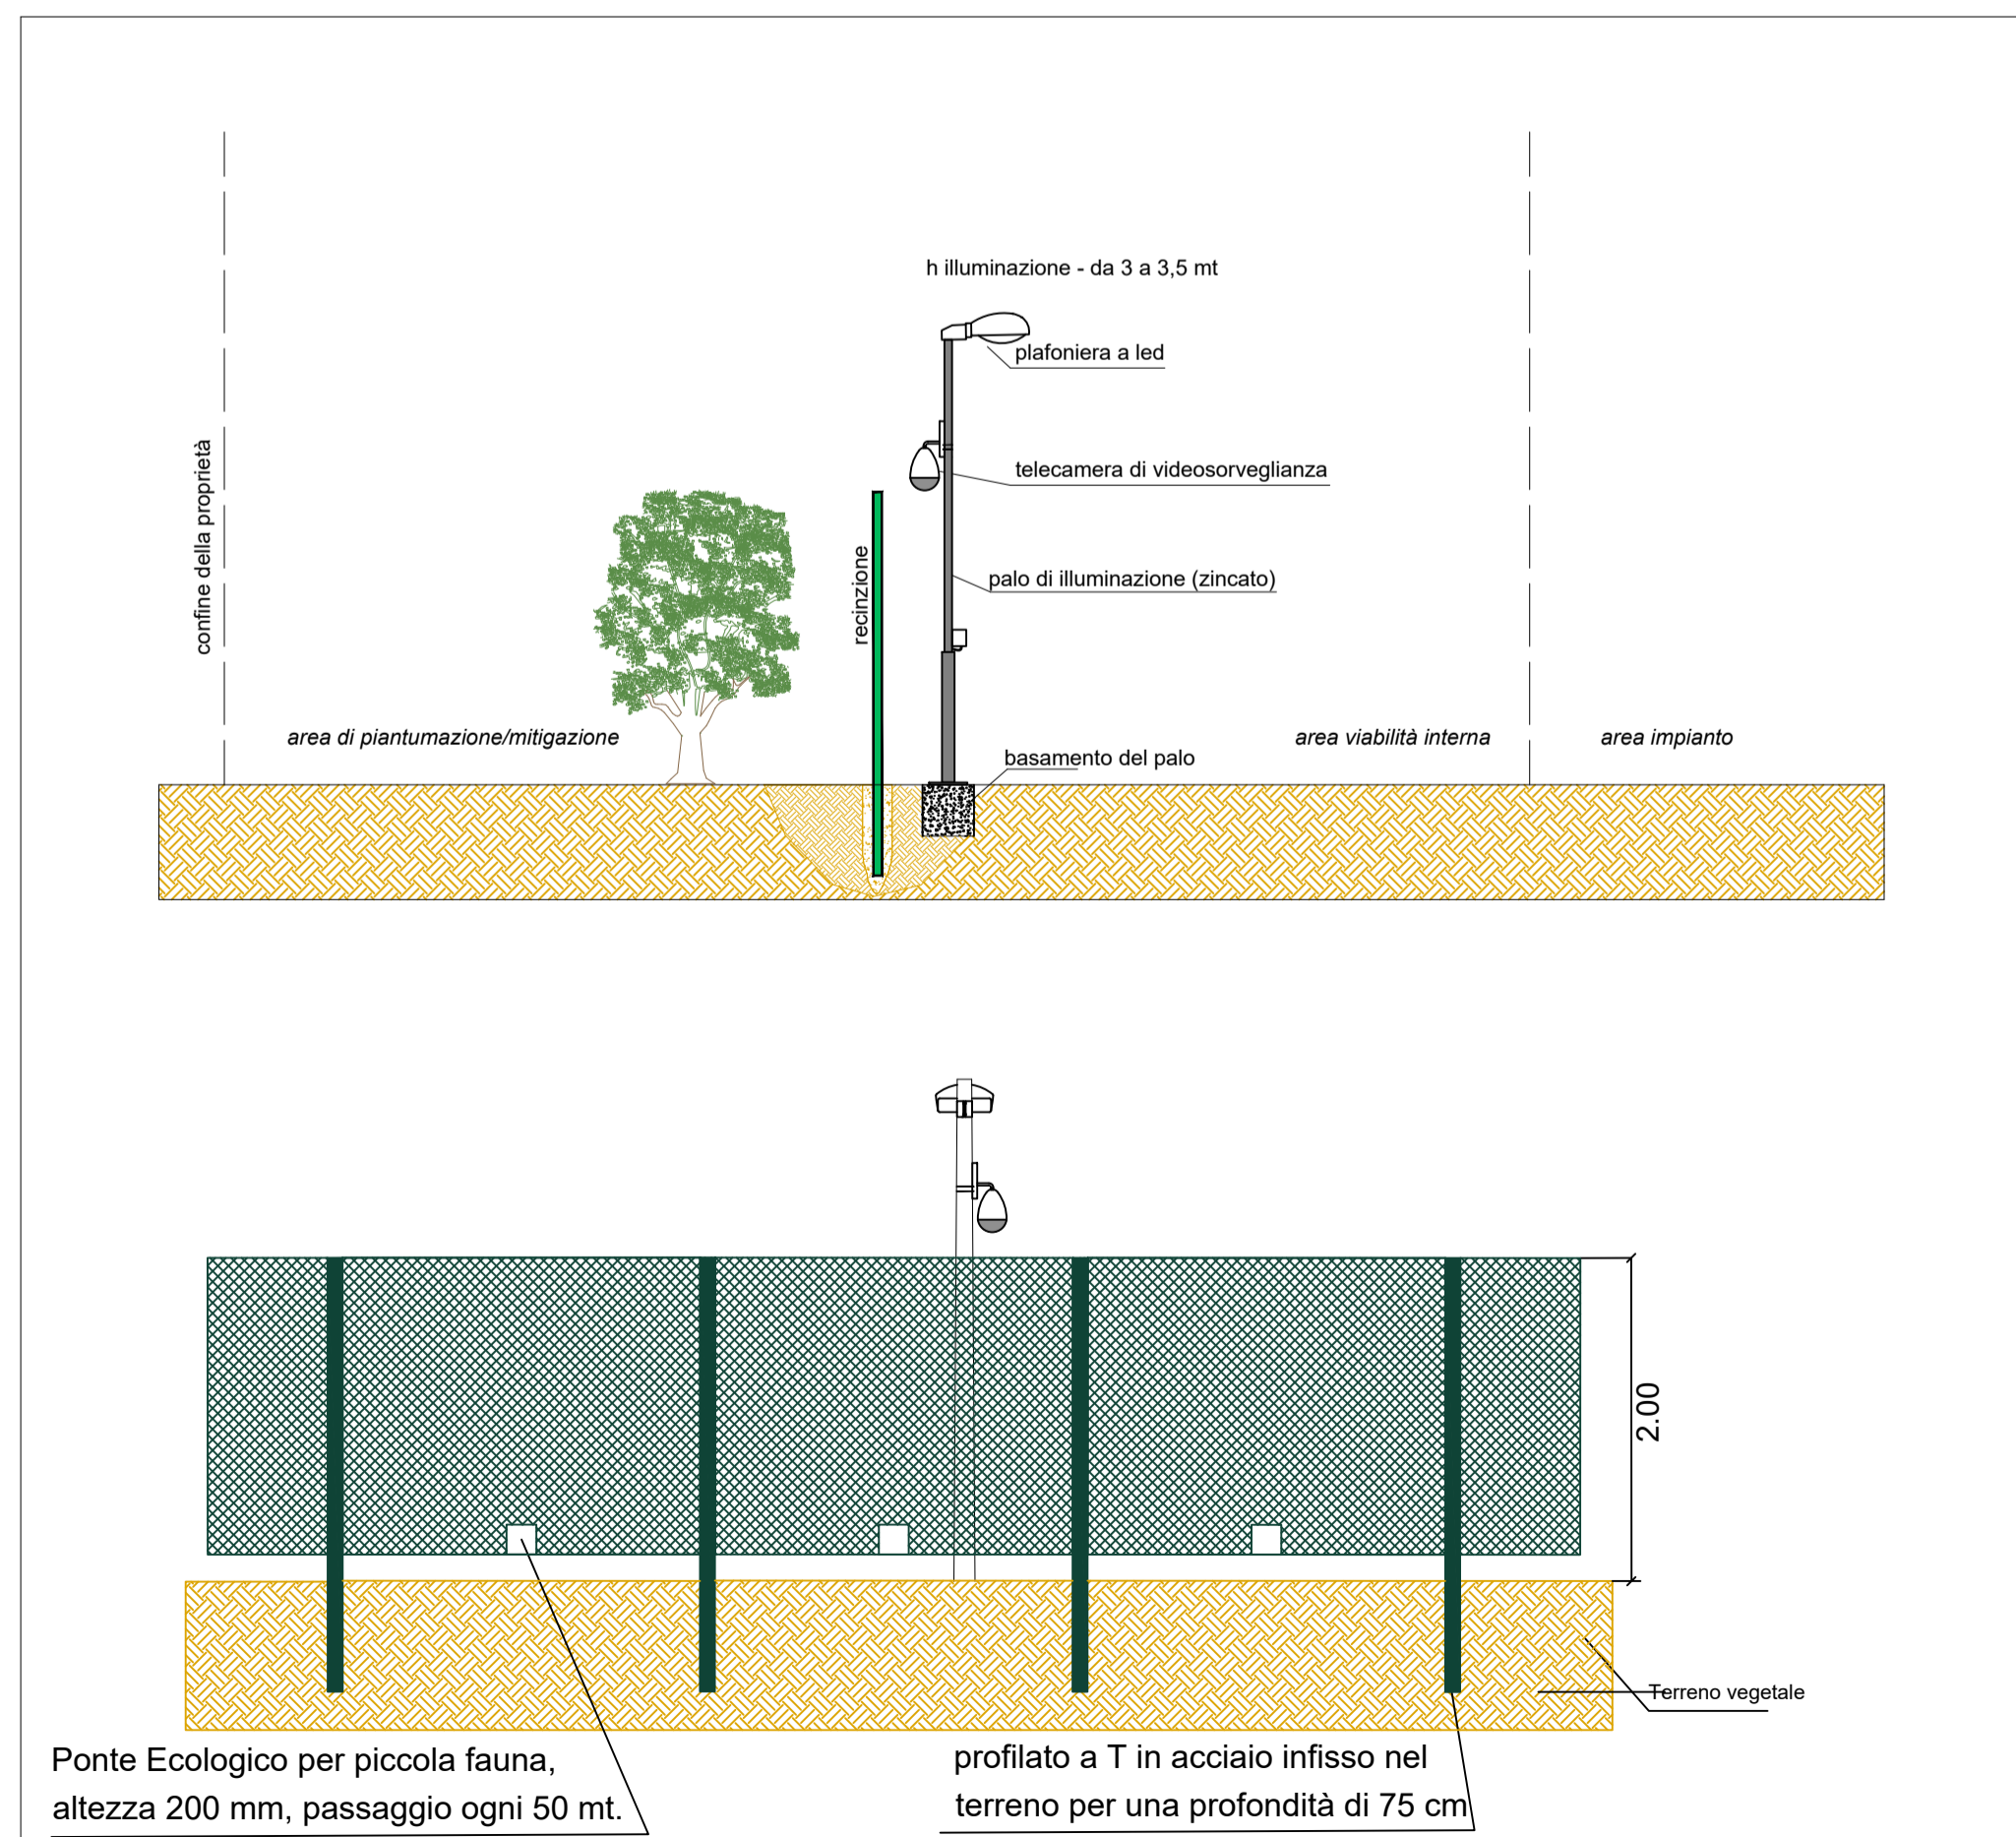

DETTAGLIO PALO ILLUMINAZIONE

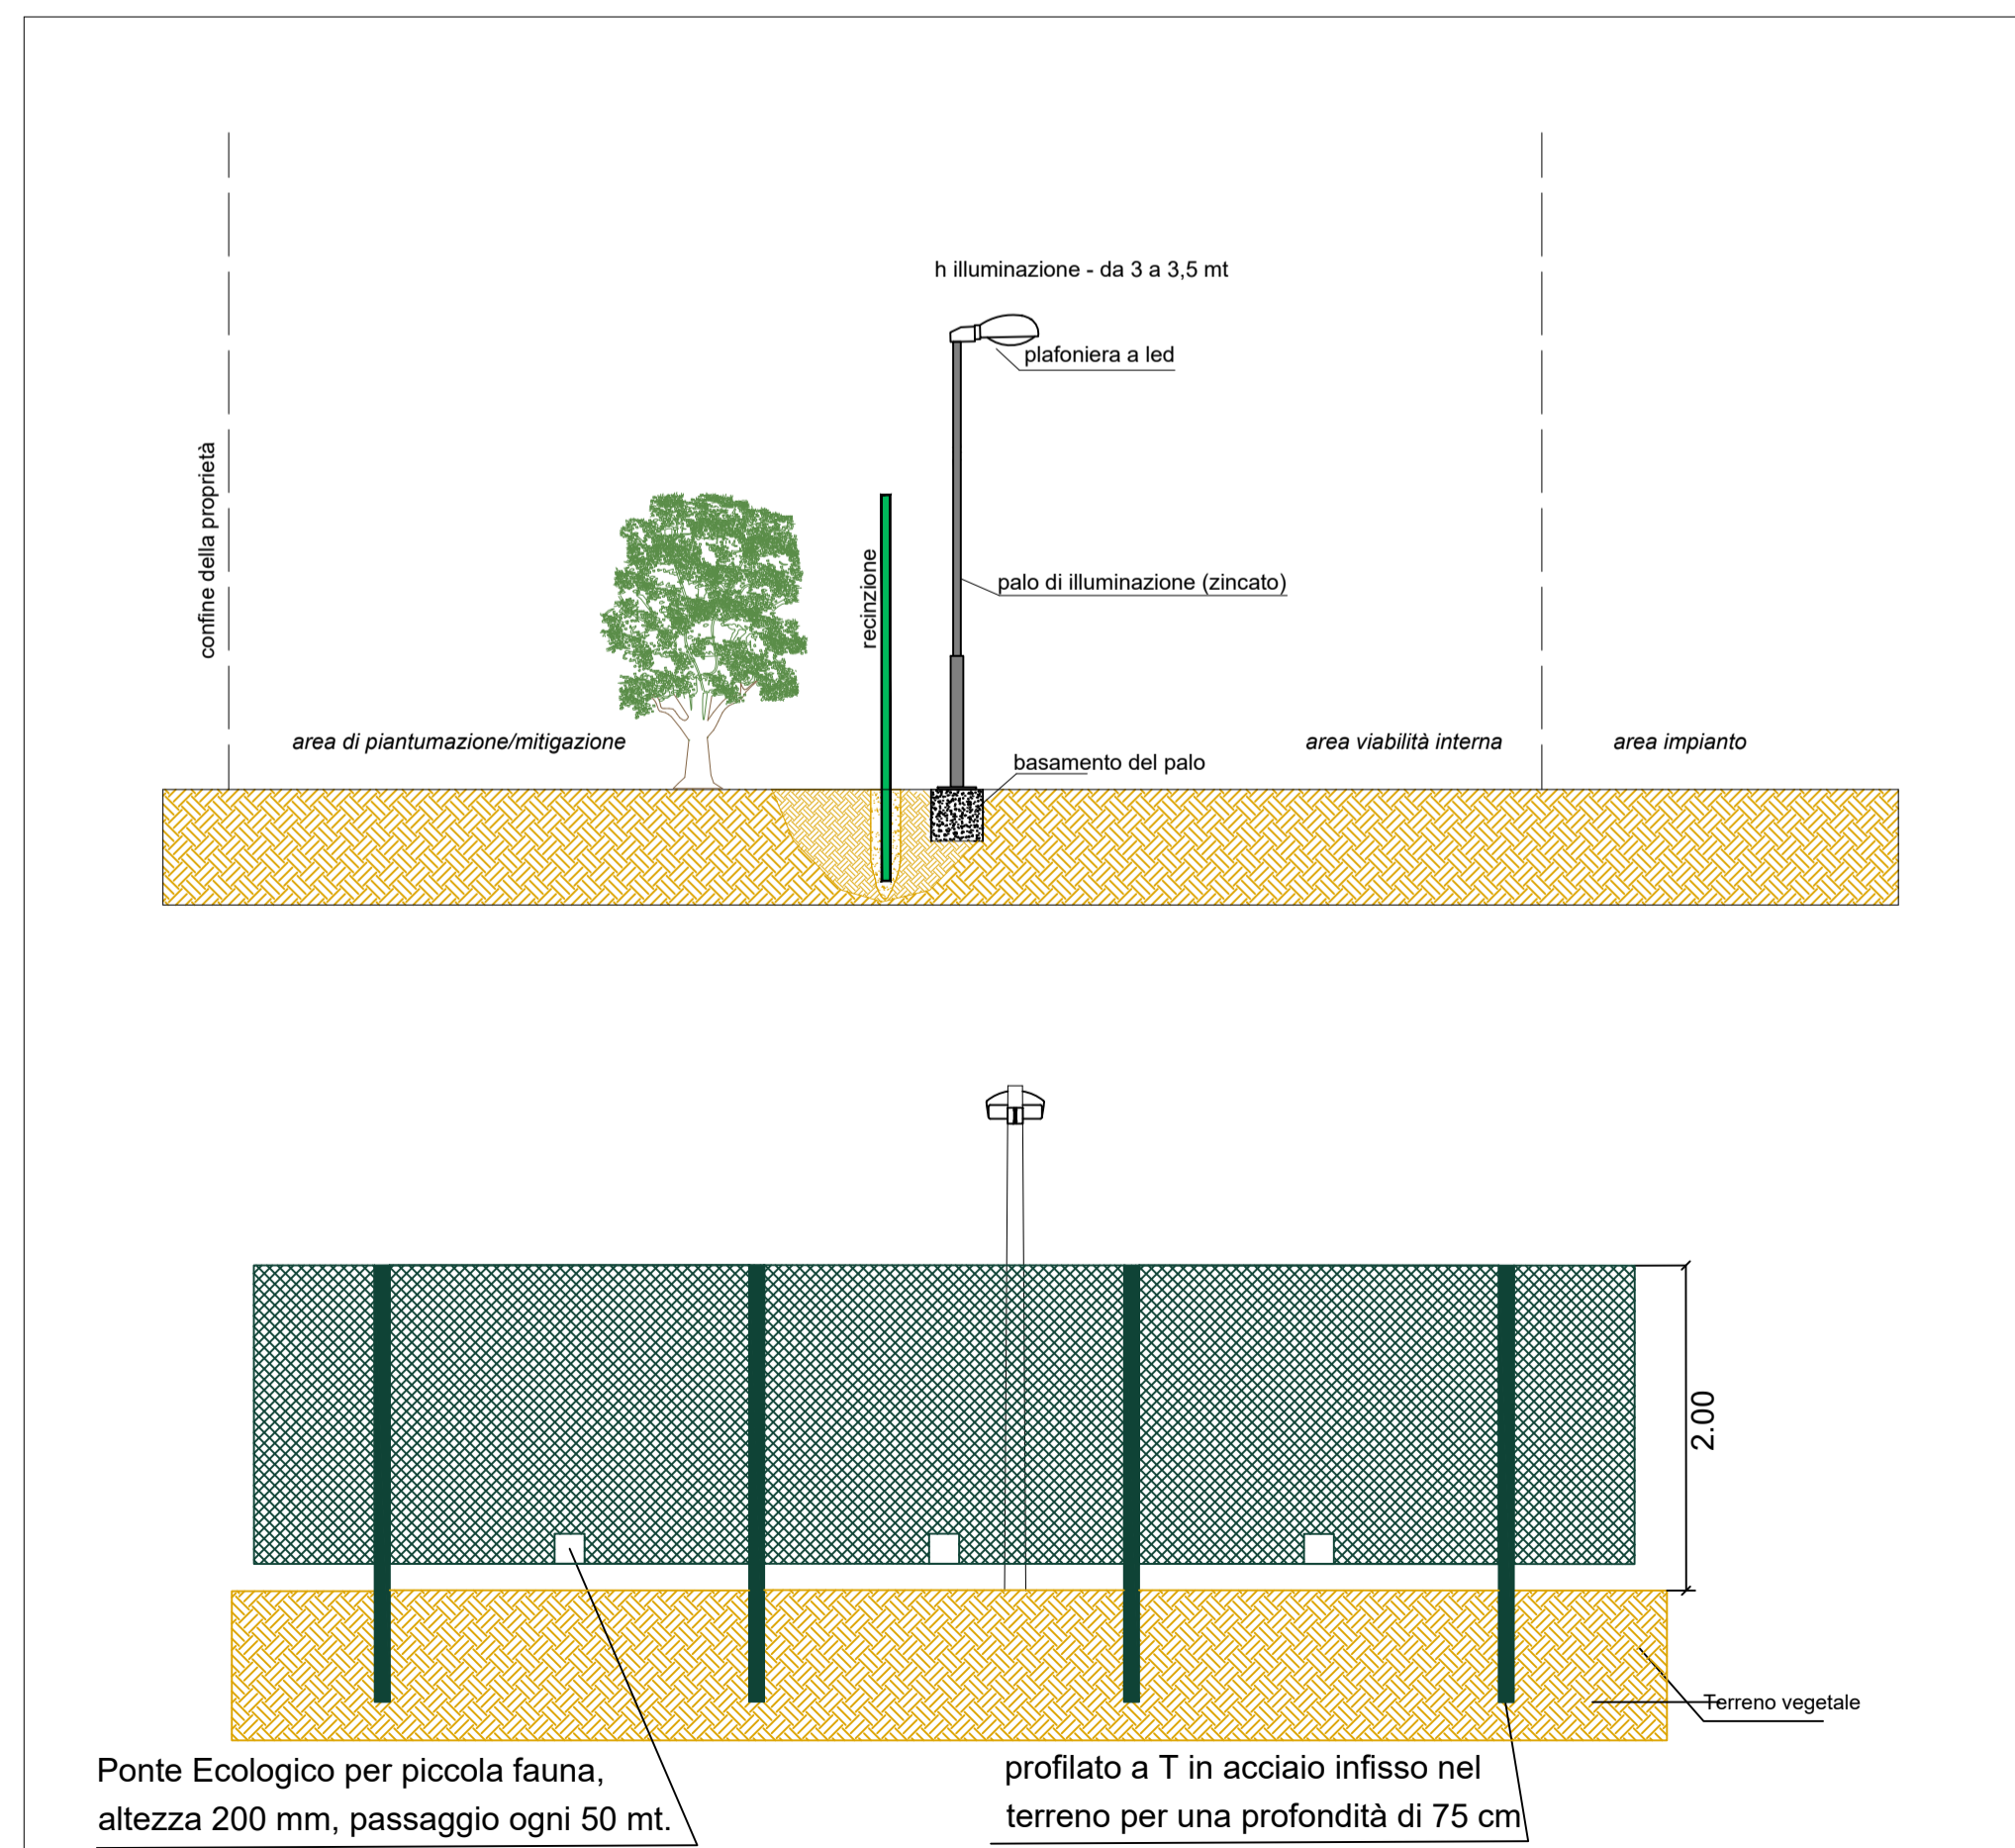


COMUNE DI FOGGIA

PROGETTO IMPIANTO DI PRODUZIONE ENERGIA ELETTRICA DA FONTE RINNOVABILE DI TIPO FOTOVOLTAICO UTILITY SCALE

PROGETTO DEFINITIVO

CLIENTE/CUSTOMER

Green Genius Italy Utility 13 S.r.l.
Corso G. Garibaldi
Milano (MI)

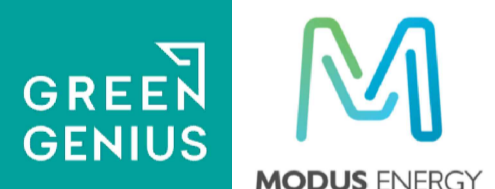

PROGETTISTA

studioTECNICO
ing. Marco BALZANO
Via Cancellata Raio, 03
70125 Bari (BA)
www.ingbalzano.com
Ordine degli Ingegneri della Provincia di Bari
Professionista Antincendio Elenco MFC
Consulente Tecnico d'Ufficio (CTU)
Coordinatore della Sicurezza



Commissa/Work order

SV.346

Data/Date

08/03/2021

Scala/Scale

-

Revisione/Revision

R00

Tavola/Table

LY.03

Note

Celone 2

Gli elaborati e tutte le informazioni contenute nel presente documento sono di proprietà esclusiva del progettista e non possono essere riprodotte, divulgate o comunque utilizzate senza la sua preventiva autorizzazione scritta. The documents and all technical information contained in this document is the exclusive property of Ing. Marco G. Balzano and may neither be used nor disclosed without its prior written consent. (art. 2573 c.c.)