

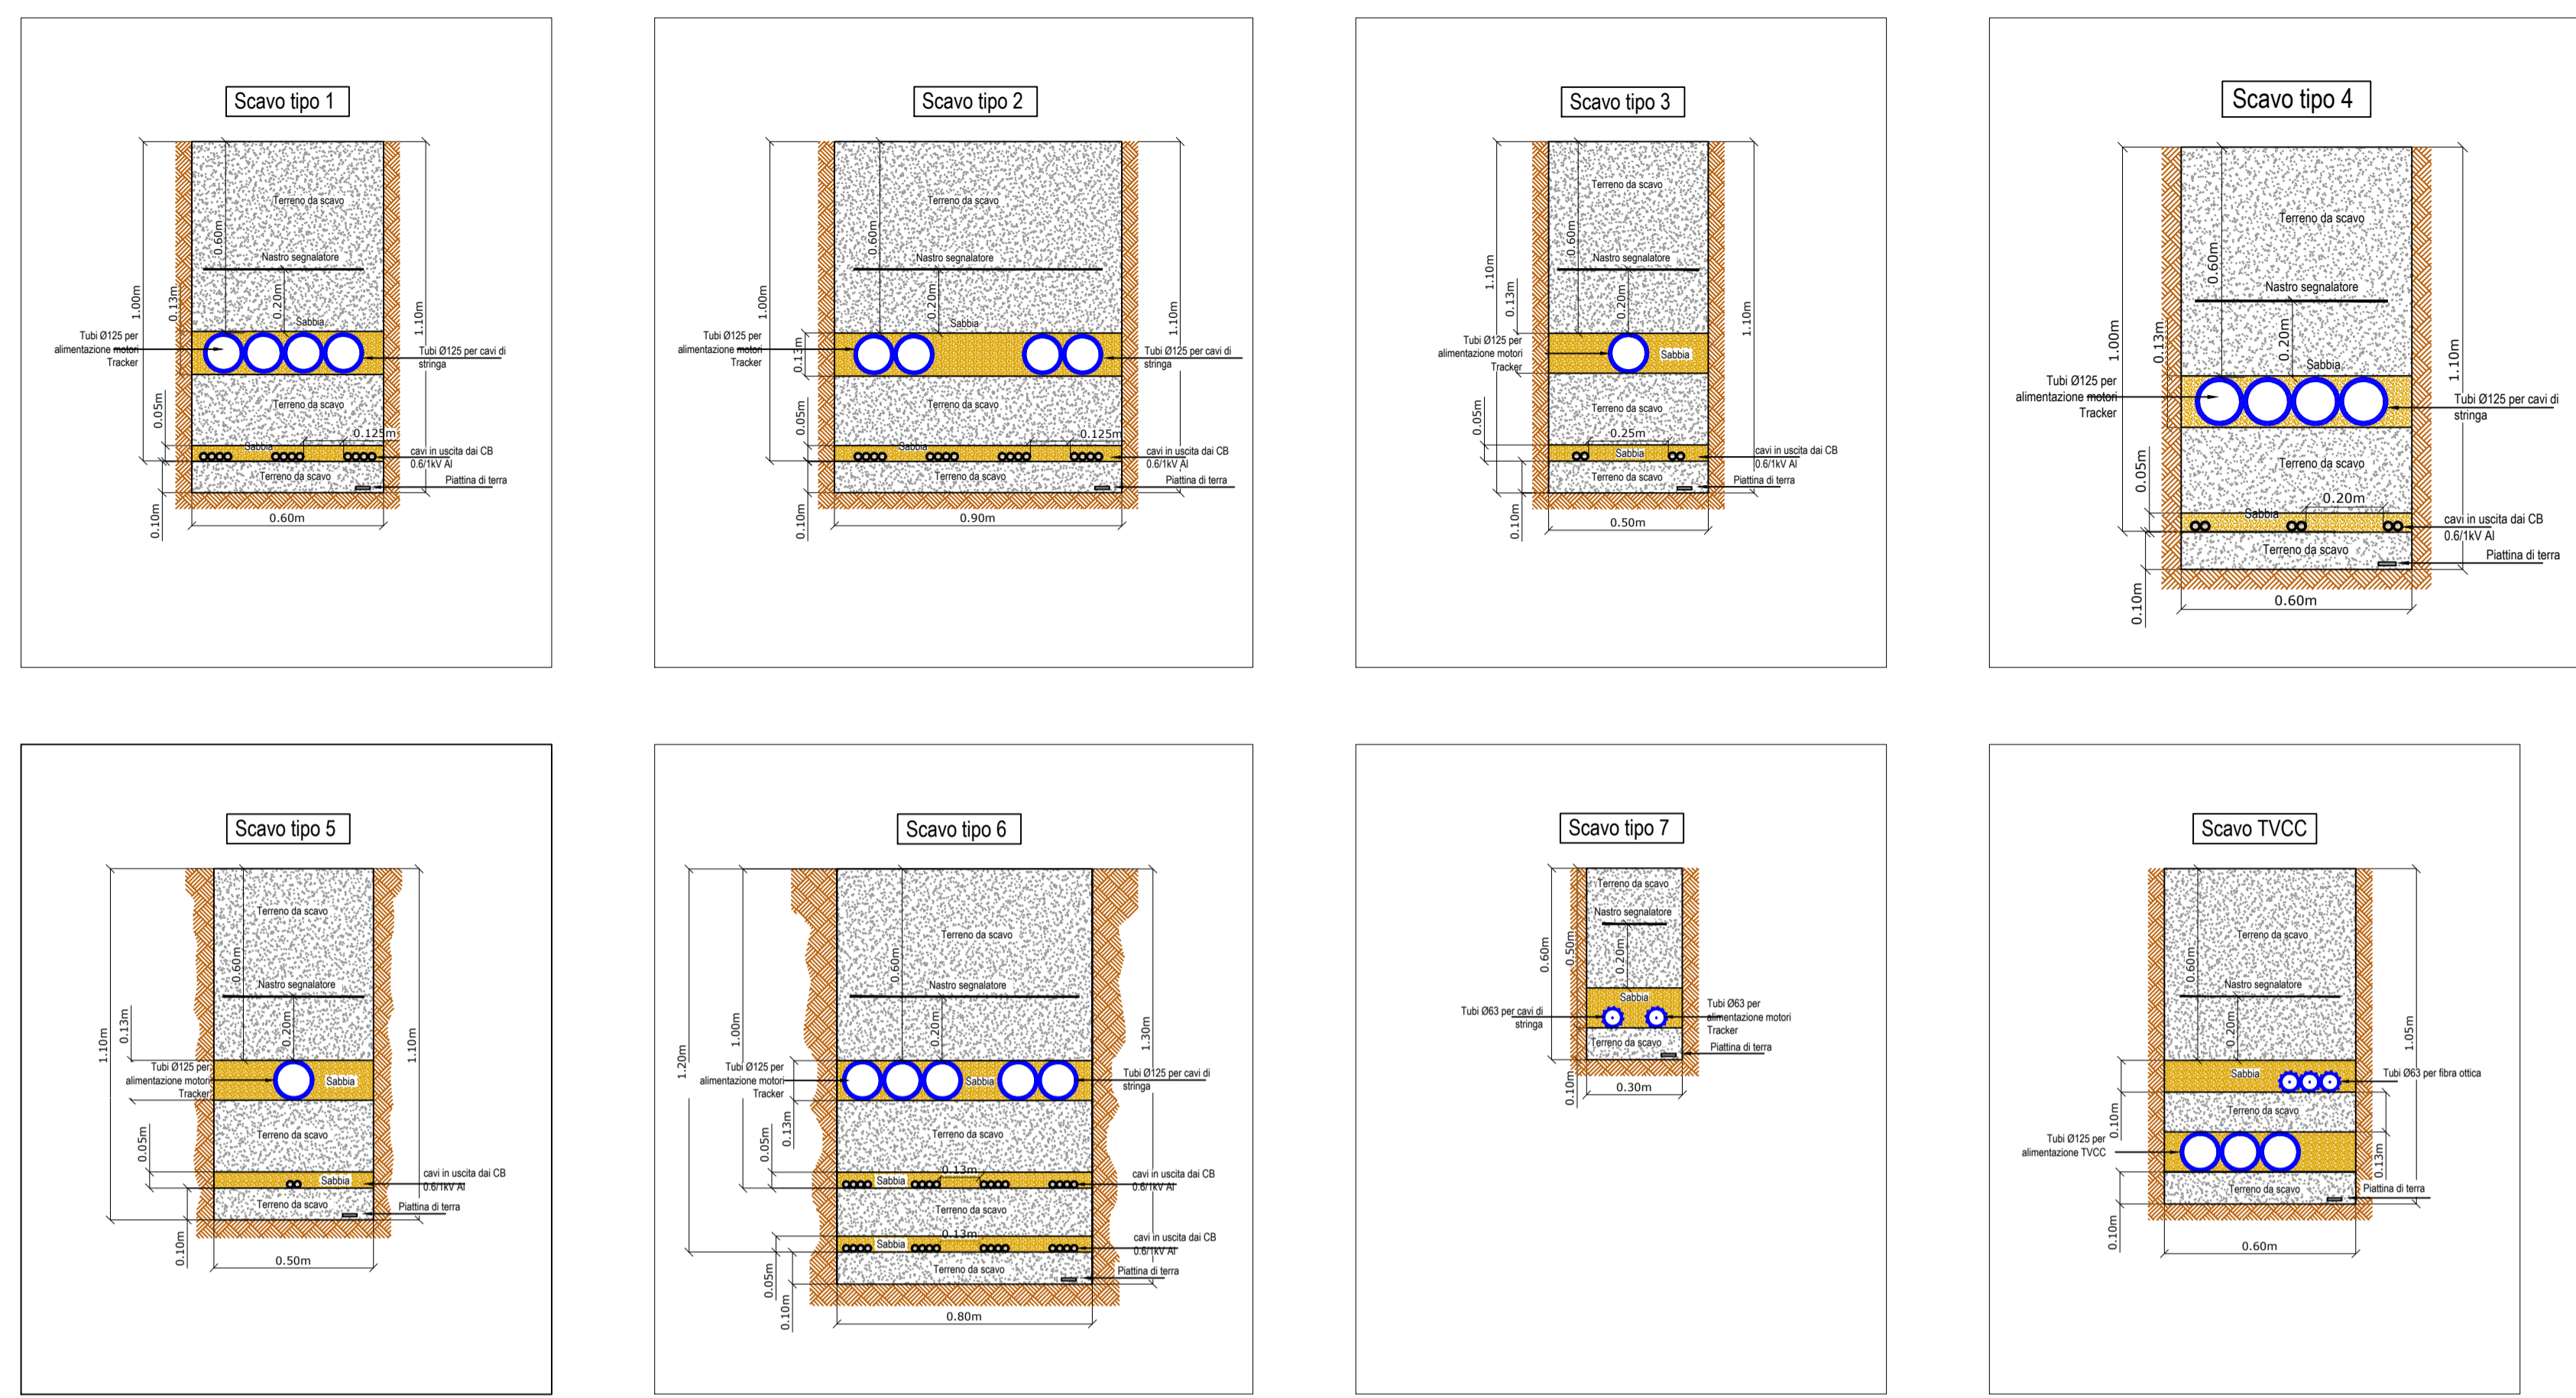



SCAVI BT

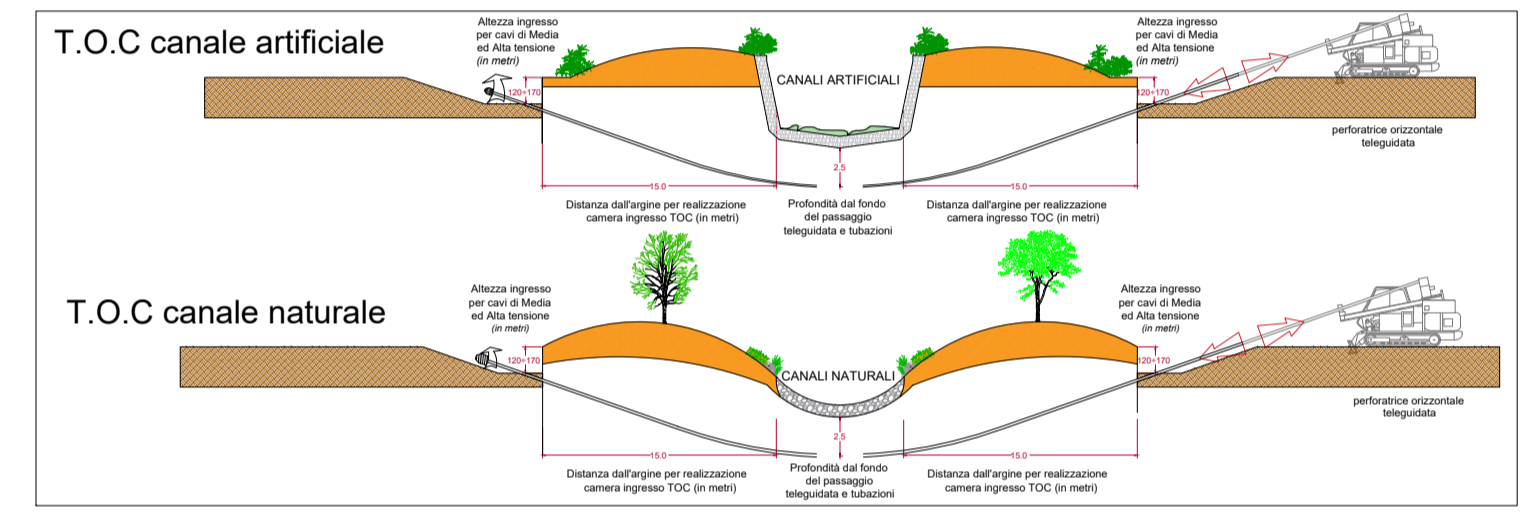

TECNICA DI TRIVELLAZIONE ORIZZONTALE CONTROLLATA PER L'ATTRAVERSAMENTO DI CORSI D'ACQUA

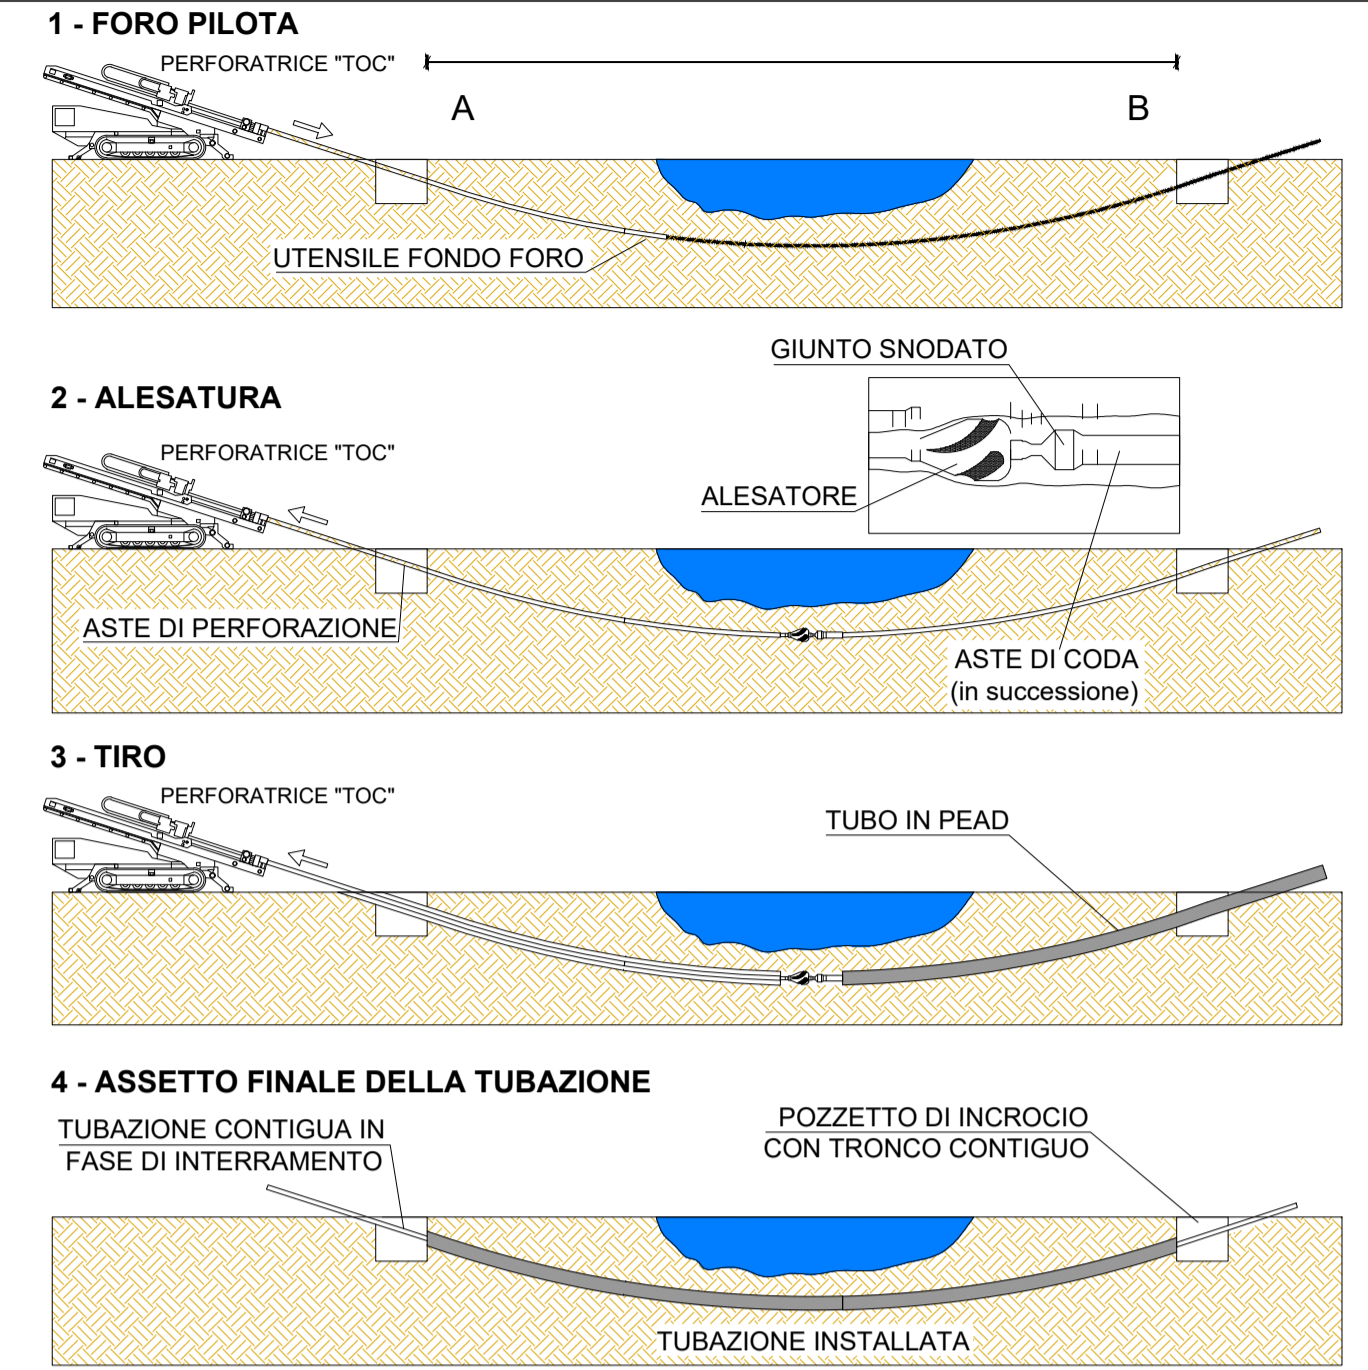

SCAVI MT

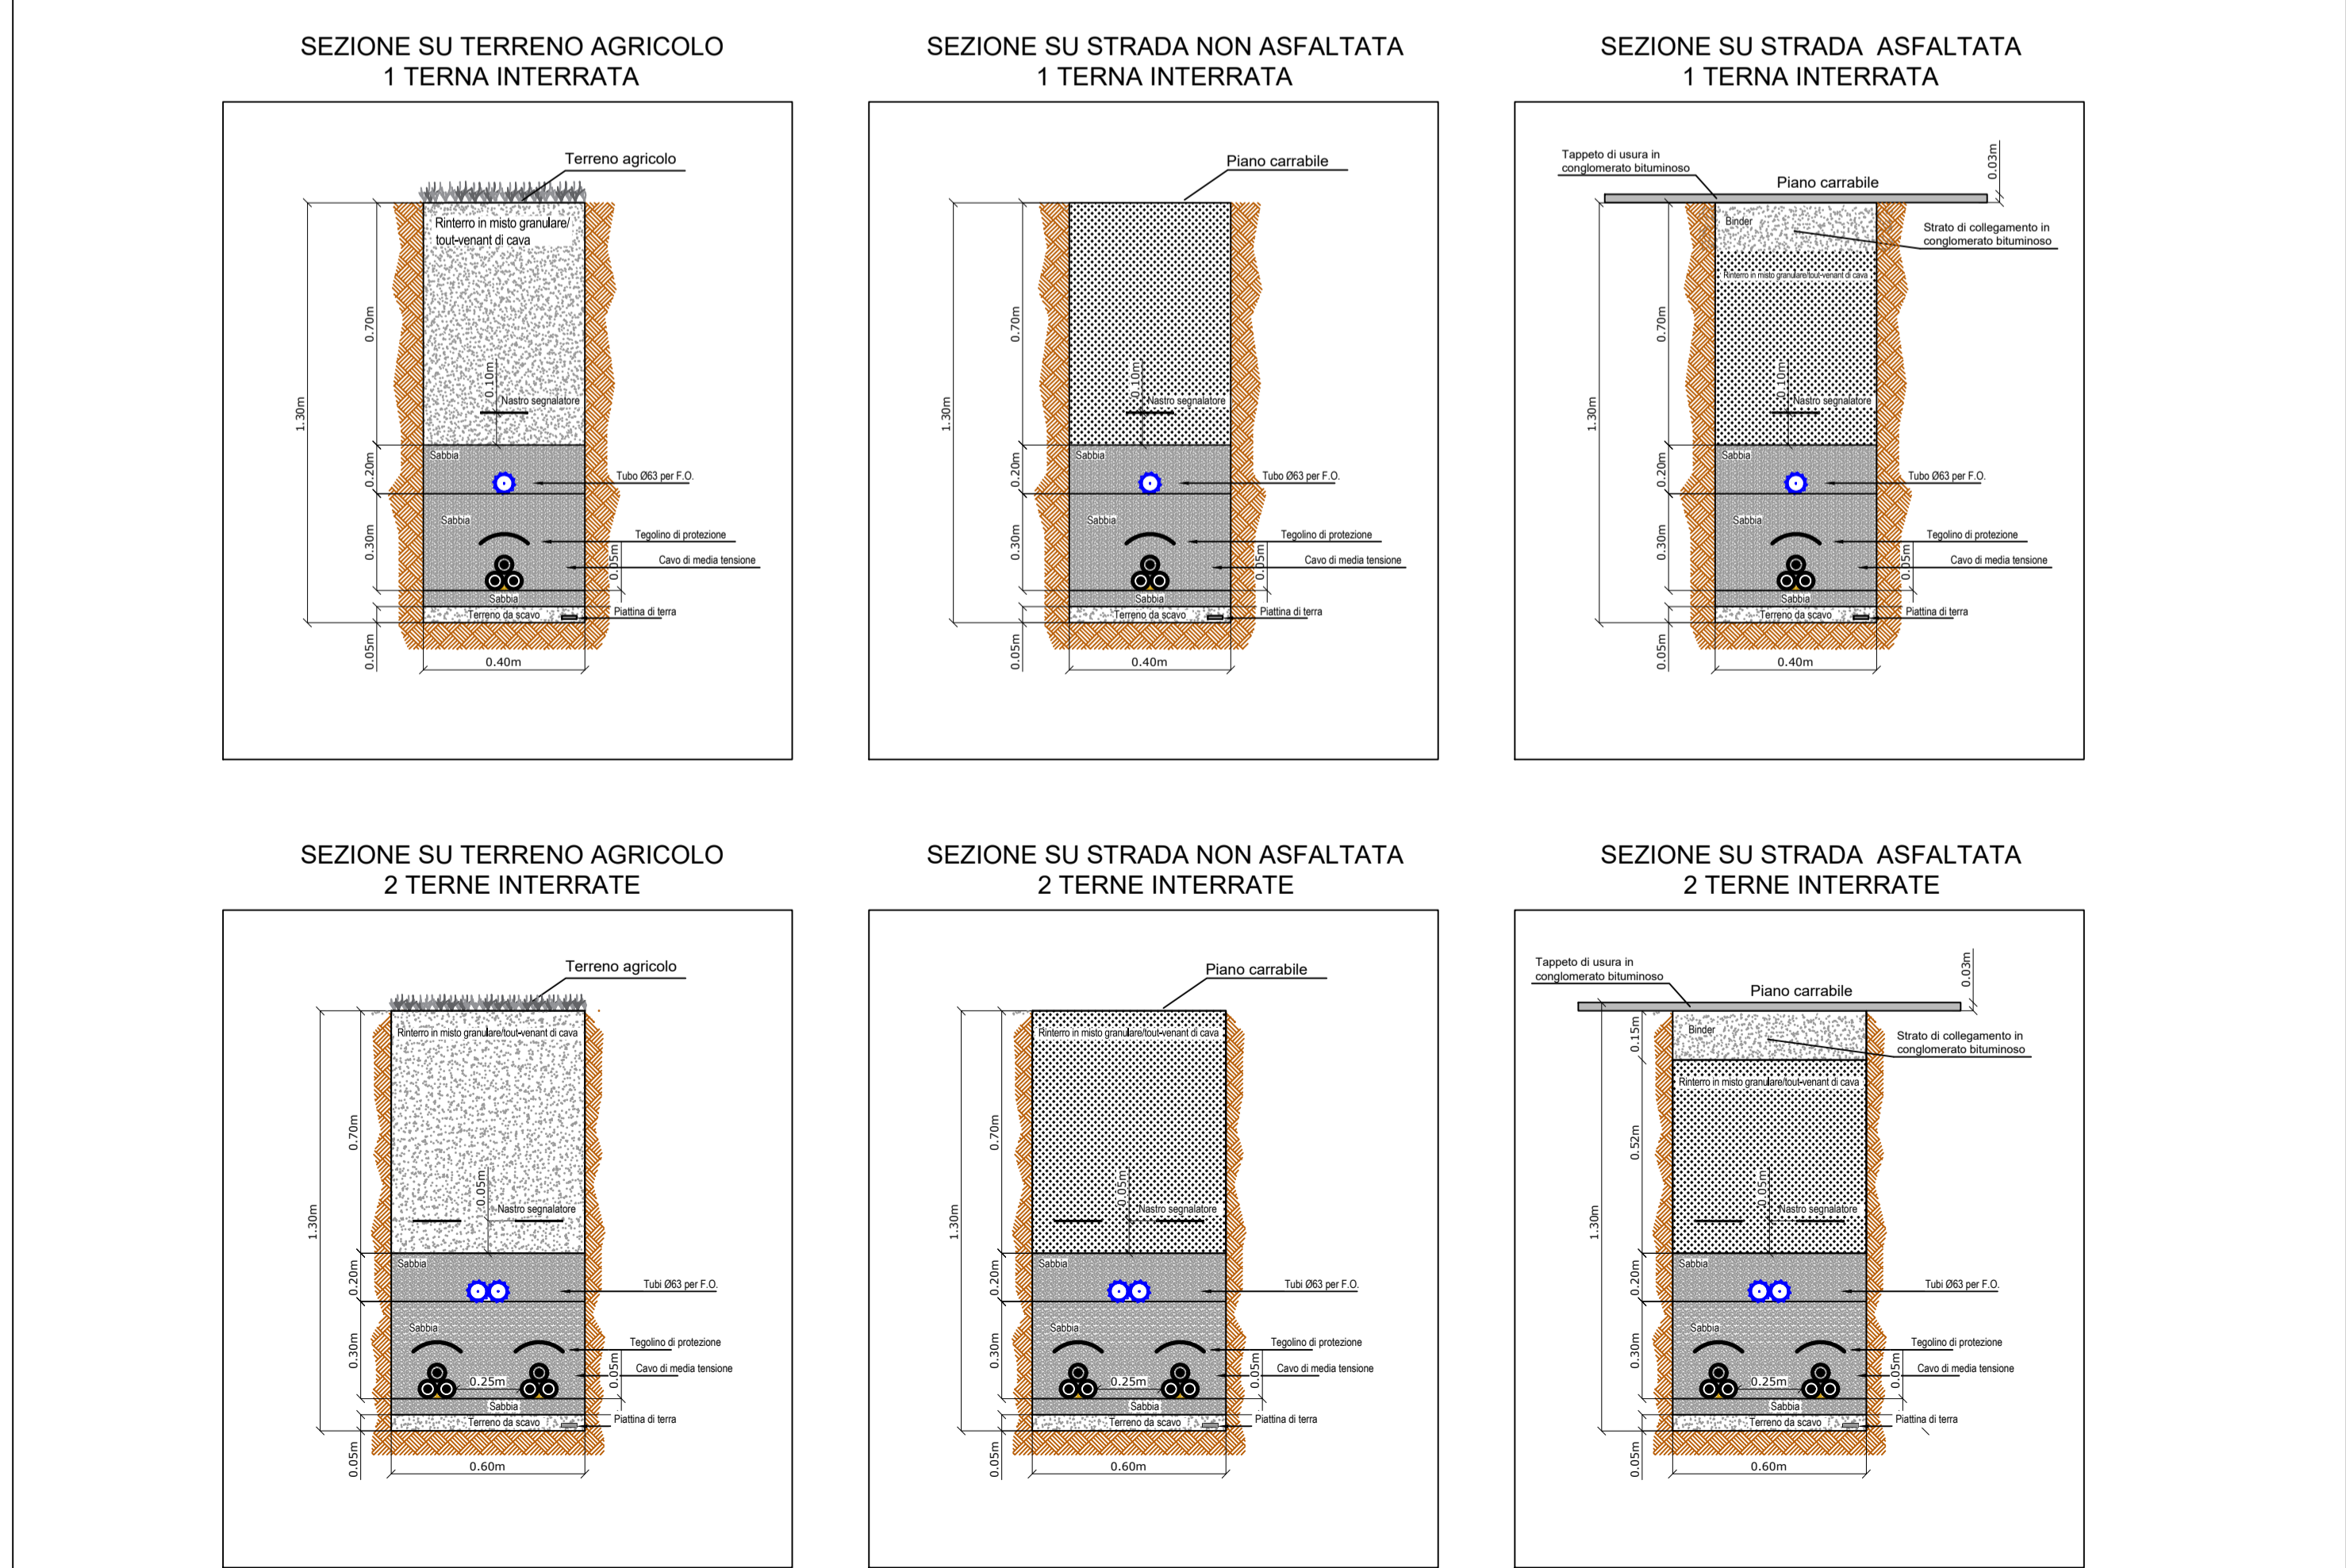


COMUNE DI FOGGIA

PROGETTO IMPIANTO DI PRODUZIONE ENERGIA ELETTRICA DA FONTE RINNOVABILE DI TIPO FOTOVOLTAICO UTILITY SCALE

PROGETTO DEFINITIVO

CLIENTE/CUSTOMER
 Green Genius Italy Utility 13 S.r.l.
 Corso G. Garibaldi
 Milano (MI)

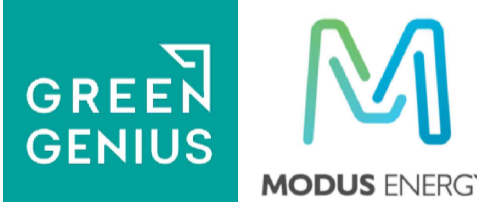

PROGETTISTA
 studioTECNICO
 ing. Marco BALZANO
 Via Cancellotti Rotta, 03
 70125 Bari (BA)
 studiotecnico@ingbalzano.com
 www.ingbalzano.com



Commessa/Work order

SV.346

Data/Date

08/03/2021

Scala/Scale

-

Revisione/Revision

R00

Tavola/Table

LY.07

Oggetto/Subject
 Cavidotto MT Scavi e Particolari Costruttivi

Note
 Celone 2

Gli elaborati e tutte le informazioni contenute nel presente documento sono di proprietà esclusiva del progettista e non possono essere riprodotte, divulgate o comunque utilizzate senza la sua preventiva autorizzazione scritta. The Documents and all technical information contained in this document is the exclusive property of Ing. Marco G. Balzano and may neither be used nor disclosed without its prior written consent. (art. 17173 c.c.)