
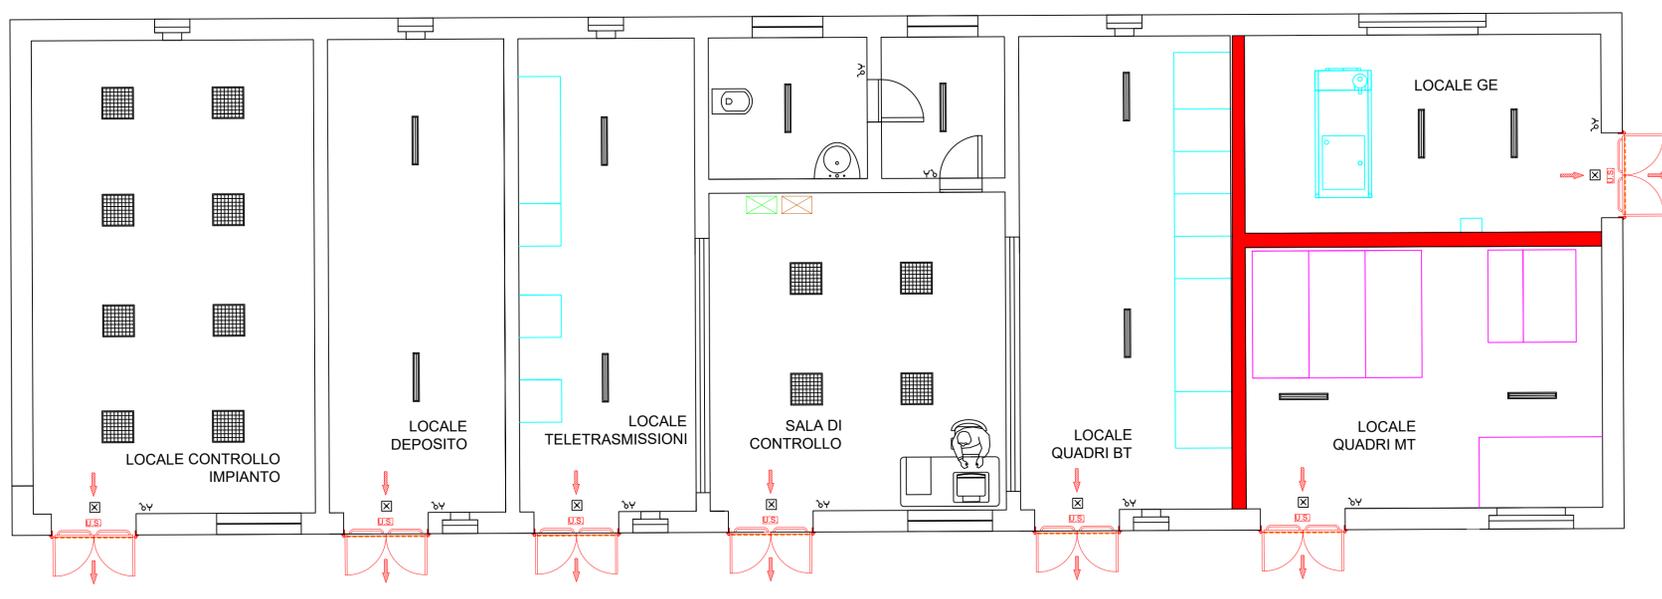


**PARTICOLARE PALO ILLUMINAZIONE E VIDEOSORVEGLIANZA**

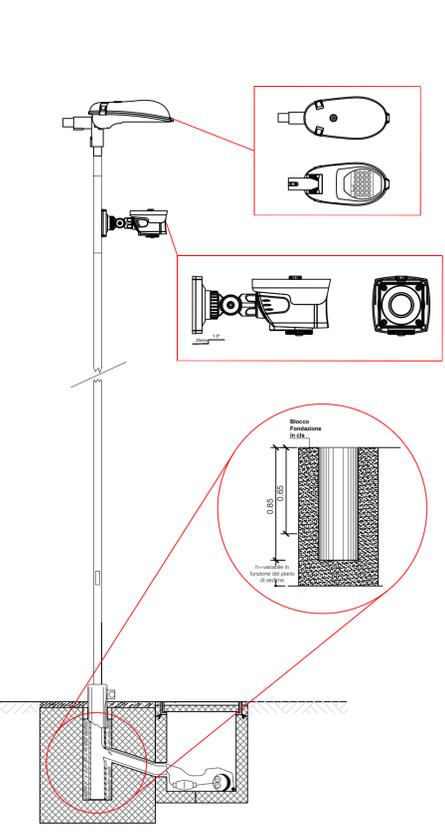

- LEGENDA**
- PORTA CON MANIGLIONE ANTIPANICO
  - VIA DI ESODO
  - MURO PARAFIAMMA REI 120 SPESSORE 30 CM
  - CENTRALINA IMPIANTO VIDEOSORVEGLIANZA
  - CENTRALINA IMPIANTO ANTINTRUSIONE

**COMUNE DI FOGGIA**

**PROGETTO IMPIANTO DI PRODUZIONE ENERGIA ELETTRICA DA FONTE RINNOVABILE DI TIPO FOTOVOLTAICO UTILITY SCALE**

**PROGETTO DEFINITIVO**

CLIENTE/CUSTOMER  
 Green Genius Italy Utility 13 S.r.l.  
 Corso G. Garibaldi  
 Milano (MI)

PROGETTISTA  
 studioTECNICO  
 ing. Marco BALZANO  
 Via Manie Grappa, 67a  
 70125 Bari (BA)  
 studiotecnico@ingbalzano.com  
 www.ingbalzano.com  
 Ordine degli Ingegneri della Provincia di Bari  
 Professionista Antincendio Elenco MIP  
 Consulente Tecnico d'Ufficio (CTU)  
 Coordinatore della Sicurezza

Commissa/Work order  
**SV.346**  
 Data/Date  
**08/03/2021**  
 Revisione/Revision  
**R00**  
 Oggetto/Subjet  
**Dettaglio SSEU - Impianti Ausiliari**

**LY.17**

Note  
 Celone 2

Gli elaborati e tutte le informazioni contenute nel presente documento sono di proprietà esclusiva del progettista e non possono essere riprodotte, divulgate o comunque utilizzate senza la sua preventiva autorizzazione scritta. The Documents and all technical information contained in this document is the exclusive property of Ing. Marco G. Balzano and may neither be used nor disclosed without its prior written consent. (art. 1717 c.c.)