
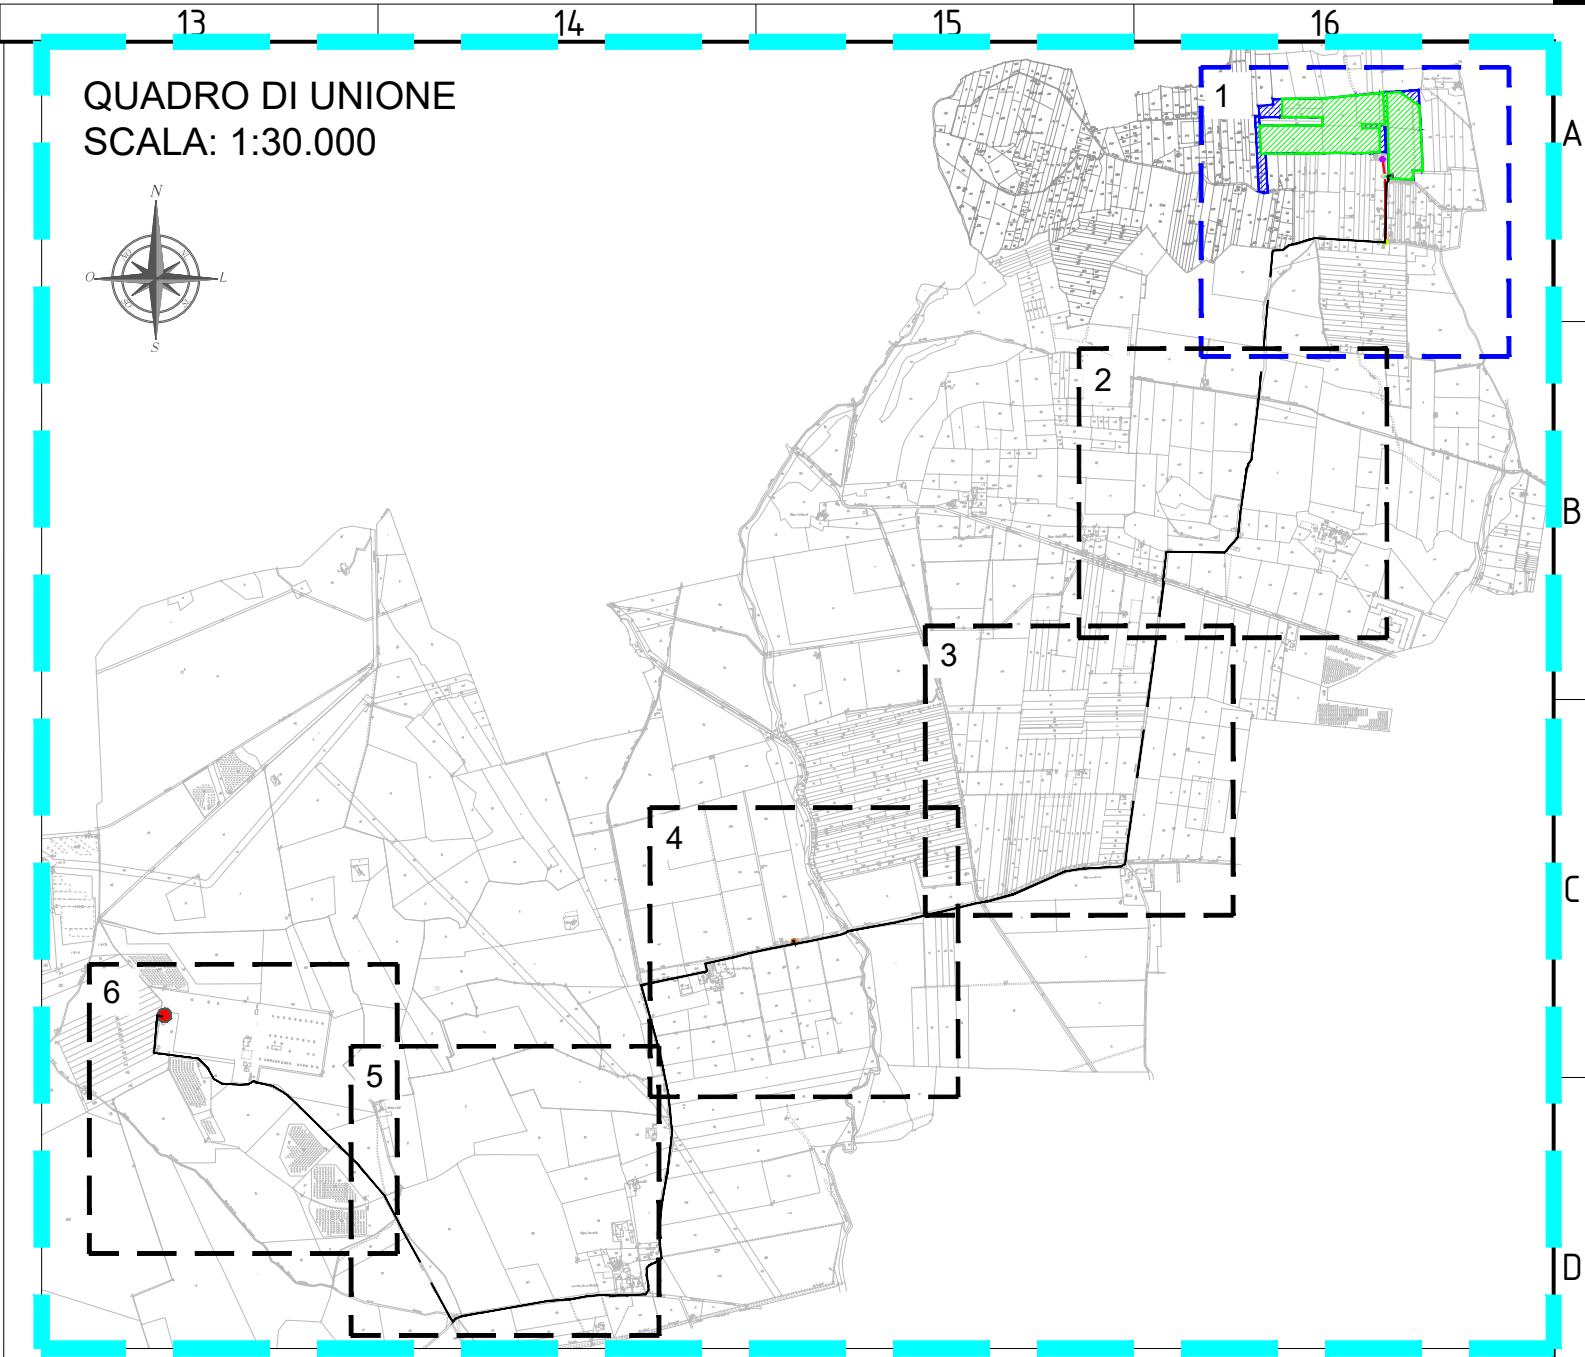


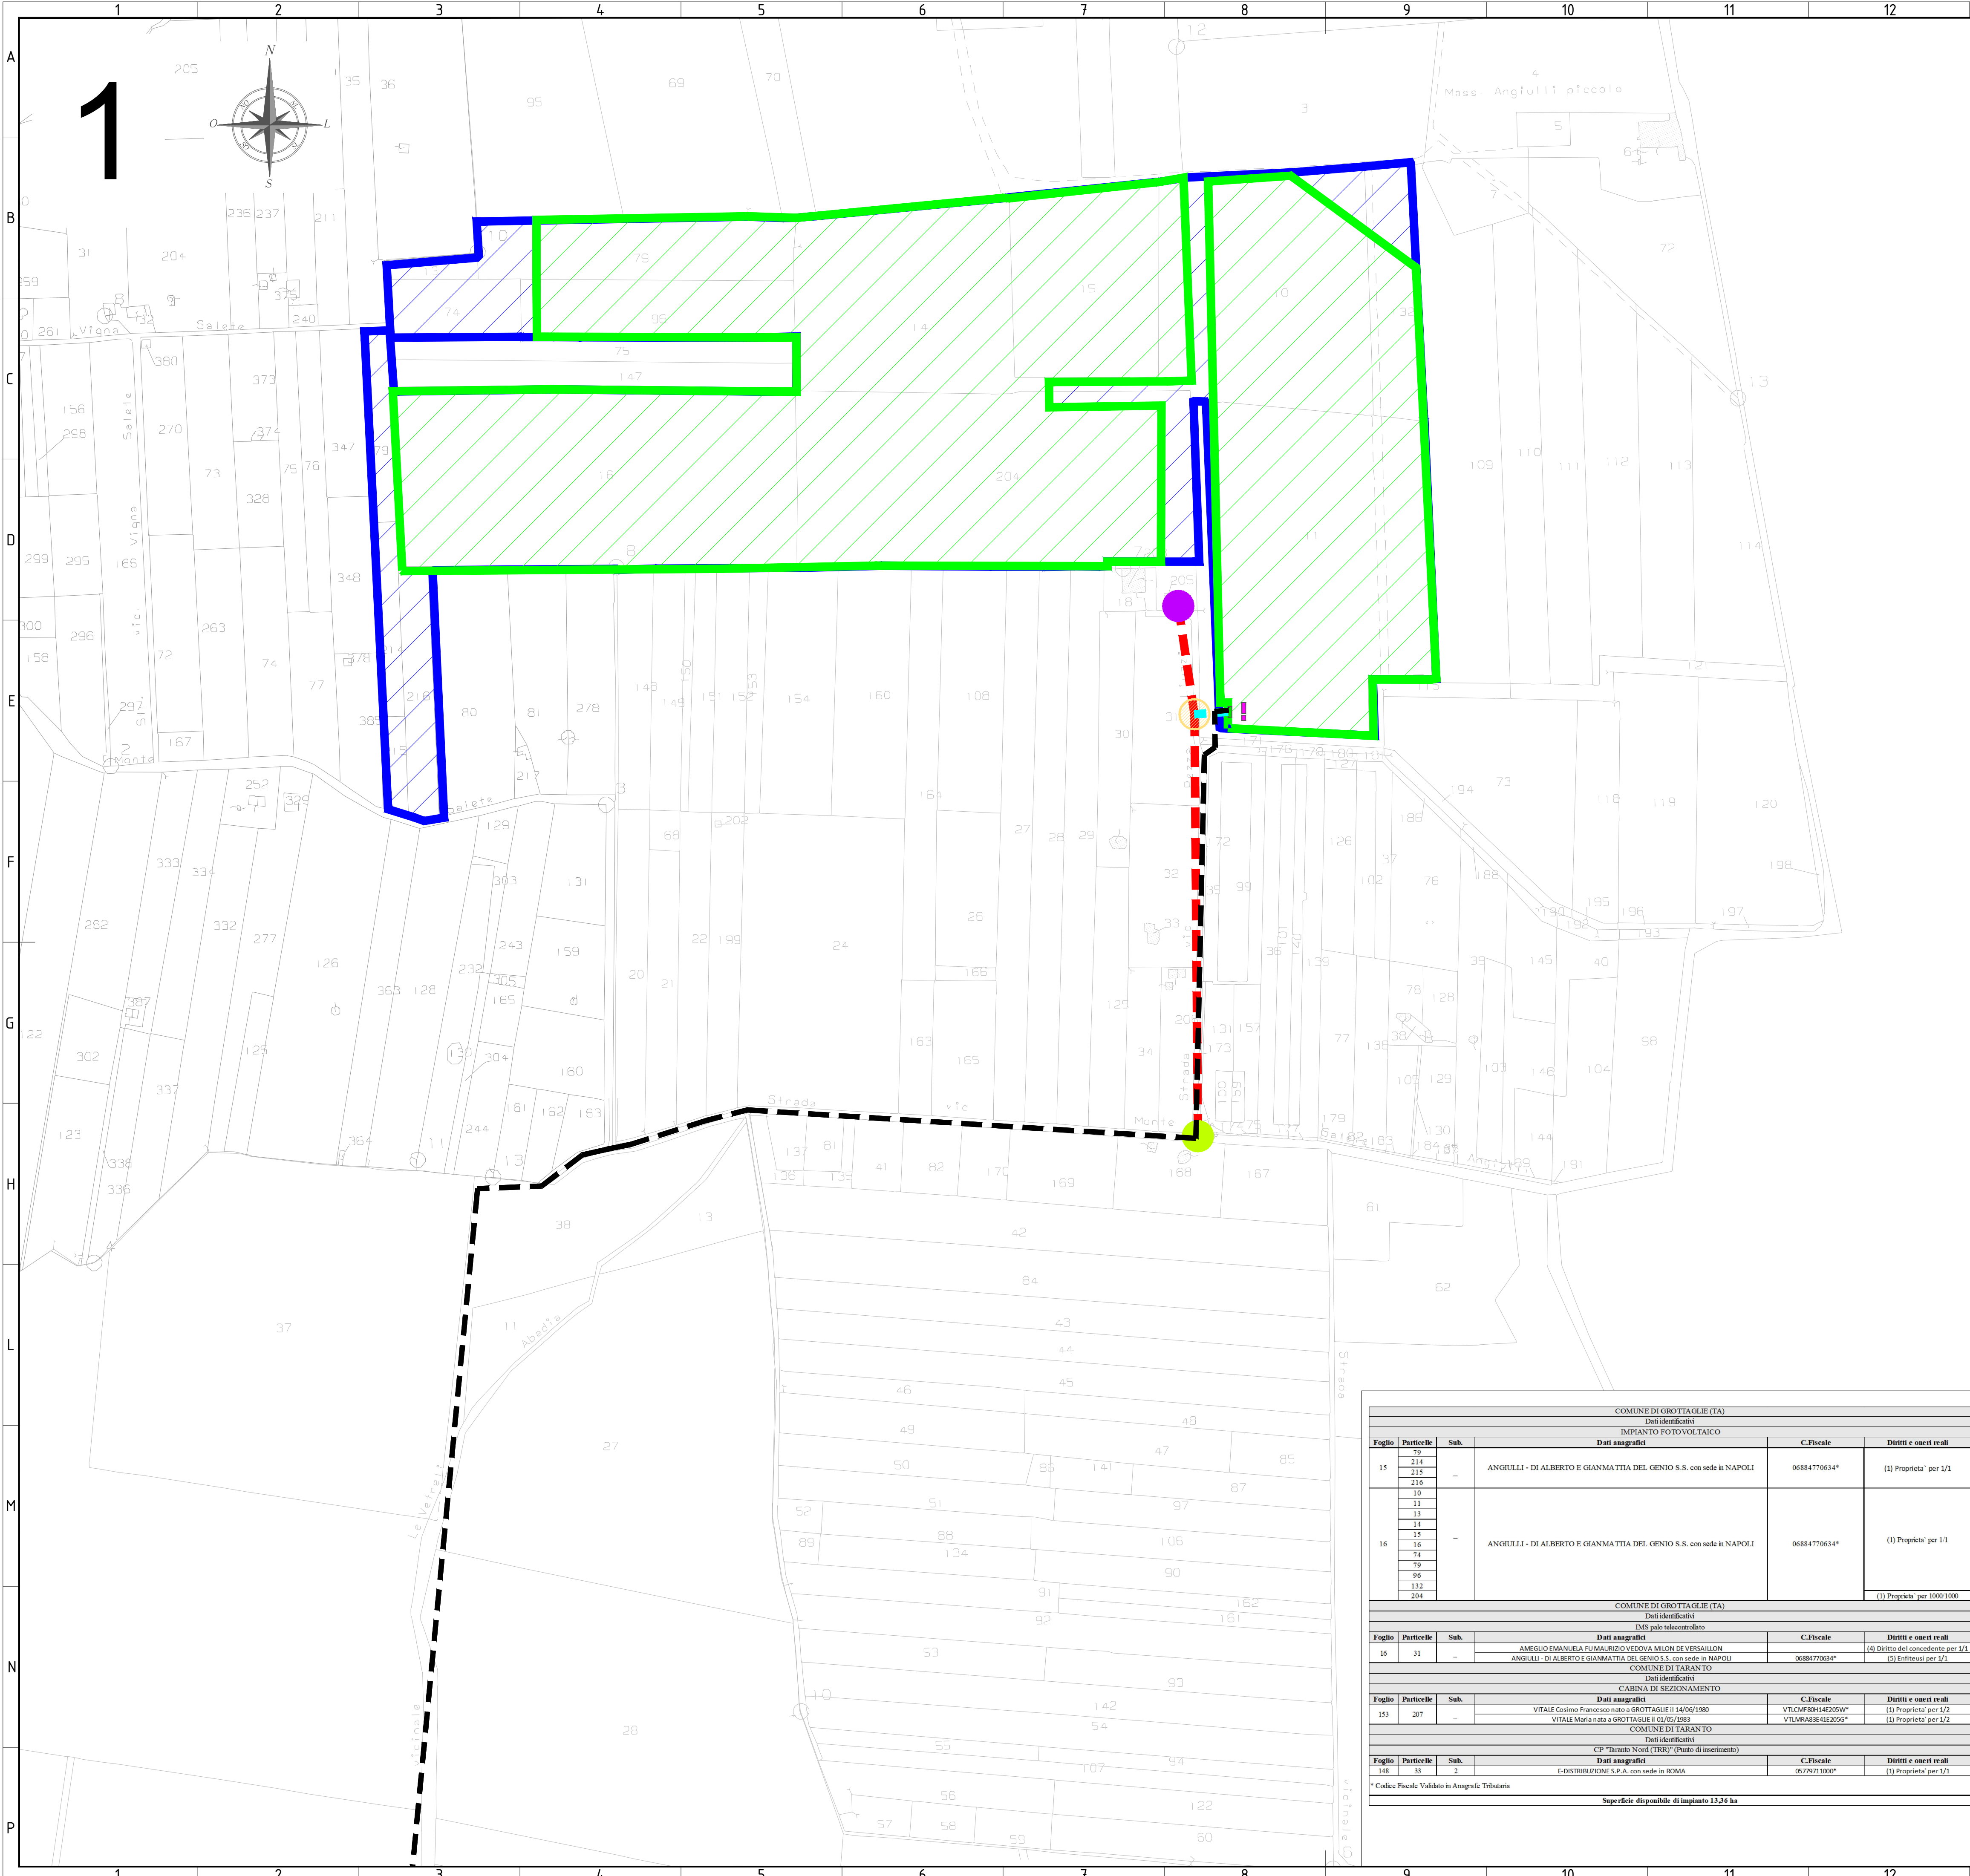

LEGENDA

Area utile impianto fotovoltaico (netta)

Area disponibile (lorda)

Limiti Comunali

STMG - T0737814 - TRINA ATENA SOLAR S.R.L.

Cabina di Consegna - Punto di connessione
coordinate: (40.560657, 17.375265)

Cabina Utente

Linea MT in cavo interrato AL
185 mmq

Linea MT in cavo interrato AL
185 mmq RICHIUSURA

Cabina di Sezionamento
coordinate: (40.533928, 17.346352)

CP "Taranto Nord (TRR)" (Punto di inserimento)
Coordinate: (40.531975, 17.318151)

IMS da palo telecomandato
coordinate: (40.561259, 17.374909)

Nodo "3-261887"

Nodo "4-261887"


Linea MT Montemesola
(D53027124)

FONTE: <https://sister.agenziaentrate.gov.it/>

Sistema di Riferimento: UTM-WGS84, FUSO 33N

COMUNE DI GROTTAGLIE (TA)				
Dati identificativi				
Foglio	Particelle	Sub.	Dati anagrafici	Dati fiscali e oneri reali
15	79 214 215 216	-	ANGRILLI - DI ALBERTO E GIANMATTIA DEL GENIO S.S. con sede in NAPOLI	06884770634*
16	10 11 13 14 15 16 74 79 96 132 204	-	ANGRILLI - DI ALBERTO E GIANMATTIA DEL GENIO S.S. con sede in NAPOLI	06884770634*
(1) Proprietà per 1/1				
(1) Proprietà per 1000/1000				
COMUNE DI GROTTAGLIE (TA)				
Dati identificativi				
Foglio	Particelle	Sub.	Dati anagrafici	Dati fiscali e oneri reali
16	31	-	AMELIO EMANUELA LUMARDO VIDUA MILON DE VESAILLON ANGRILLI - DI ALBERTO E GIANMATTIA DEL GENIO S.S. con sede in NAPOLI	06884770634*
(4) Diritti del concedente per 1/1 (5) Enfiteusi per 1/1				
COMUNE DI TARANTO				
Dati identificativi				
Foglio	Particelle	Sub.	Dati anagrafici	Dati fiscali e oneri reali
153	207	-	VITALE Cosimo Francesco nato a GROTTAGLIE il 14/08/1980 VITALE Maria nata a GROTTAGLIE il 01/09/1983	VITALE CMF80H14E205W* VITALE M83E4E205C*
(1) Proprietà per 1/2 (3) Proprietà per 1/2				
COMUNE DI TARANTO				
Dati identificativi				
Foglio	Particelle	Sub.	Dati anagrafici	Dati fiscali e oneri reali
148	33	2	CP "Taranto Nord (TRR)" (Punto di inserimento) E-DISTRIBUZIONE S.P.A. con sede in ROMA	0577911000*
(3) Proprietà per 1/1				
* Codice Fiscale Validato in Anagrafe Tributaria				
Superficie disponibile di impianto 13,26 ha				

00	09/04/2021	EMISSIONE	SCS Ingegneria	SCS Ingegneria	SCS Ingegneria
REV.	DATE	DESCRIPTION	PREPARED	CHECKED	APPROVED
ING. FEDERICA SPECCHIA			09/04/2021		
Inquadramento del progetto su catastale			1:2.000		
A1			1 di 6		
Trina Atena Solar S.r.l. sede legale in Milano, Piazza Borromeo n. 14, 20123, P.IVA 11542600967 REA MI-2609899, PEC trinaatenasolar@unapec.			IMPIANTO FOTOVOLTAICO UBICATO NEL COMUNE DI GROTTAGLIE C.DA ANGIULLI		
ITER AUTORIZZATIVO			Inquadramento del progetto su catastale		
GROTTAGLIE (2051)			SCSDES RG ENITAP205102700		

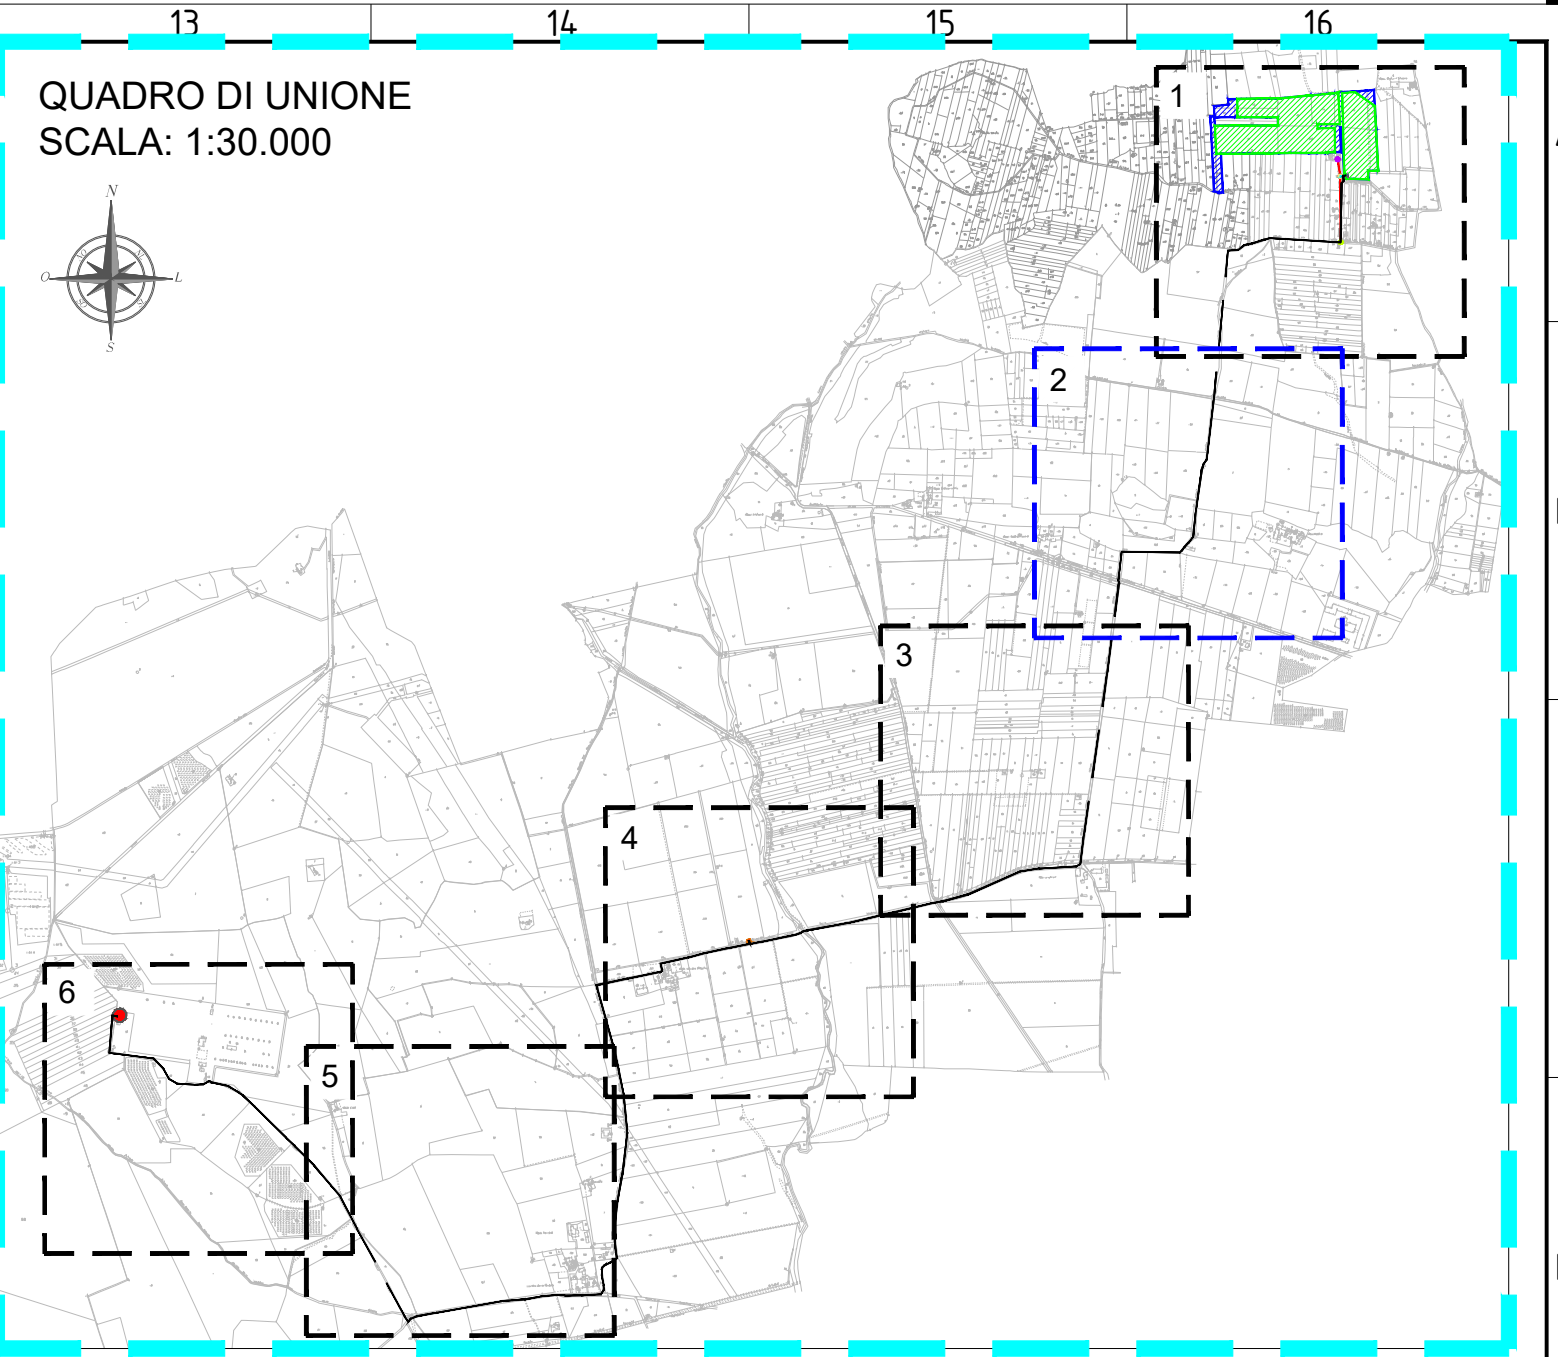

LEGENDA

Area utile impianto fotovoltaico (netta)

Area disponibile (lorda)

Limiti Comunali

STMG - T0737814 - TRINA ATENA SOLAR S.R.L.

Cabina di Consegna - Punto di connessione
coordinate: (40.560657, 17.375265)

Cabina Utente

Linea MT in cavo interrato AL
185 mmq

Linea MT in cavo interrato AL
185 mmq RICHIUSURA

Cabina di sezionamento
coordinate: (40.533928, 17.346352)

CP "Taranto Nord (TRR)" (Punto di inserimento)
Coordinate: (40.531975, 17.318151)

IMS da palo telecomandato
coordinate: (40.561259, 17.374909)

Nodo "3-261887"

Nodo "4-261887"



Linea MT Montemesola
(D53027124)


FONTE: <https://sister.agenziaentrate.gov.it/>

Sistema di Riferimento: UTM-WGS84, FUSO 33N

COMUNE DI GROTTAGLIE (TA)				
Dati identificativi				
IMPIANTO FOTOVOLTAICO				
Foglio	Particelle	Sub.	Dati anagrafici	C.Fiscale
15	79 214 215 216 10 11 13 14 15 16 79 96 132 204	-	ANGRILLI - DI ALBERTO E GIANMATTIA DEL GENIO S.S. con sede in NAPOLI	06884770634*
16		-	ANGRILLI - DI ALBERTO E GIANMATTIA DEL GENIO S.S. con sede in NAPOLI	06884770634*
				(1) Proprietà per 1/1
				(1) Proprietà per 1000/1000
COMUNE DI GROTTAGLIE (TA)				
Dati identificativi				
IMS palo telecomandato				
Foglio	Particelle	Sub.	Dati anagrafici	C.Fiscale
16	31	-	AMIGLIO EMANUELA / UMARUDDO VITOZIA MILON DE VERAILLON	06884770634*
				(4) Diritti del concedente per 1/1
				(5) Infruttuosi per 1/1
COMUNE DI TARANTO				
Dati identificativi				
CABINA DI SEZIONAMENTO				
Foglio	Particelle	Sub.	Dati anagrafici	C.Fiscale
153	207	-	VITALE Cosimo Francesco nato a GROTTAGLIE il 14/08/1980	VITCMFR80H14E205W*
				(1) Proprietà per 1/2
				(3) Proprietà per 1/2
COMUNE DI TARANTO				
Dati identificativi				
CP "Taranto Nord (TRR)" (Punto di inserimento)				
Foglio	Particelle	Sub.	Dati anagrafici	C.Fiscale
148	33	2	E-DISTRIBUZIONE S.P.A. con sede in ROMA	05779711000*
				(3) Proprietà per 1/1
* Codice Fiscale Validato in Anagrafe Tributaria				
Superficie disponibile di impianto 13,26 ha				

00	09/04/2021	EMISSIONE	SCS Ingegneria	SCS Ingegneria	SCS Ingegneria
REV.	DATE	DESCRIPTION	PREPARED	CHECKED	APPROVED
ING. FEDERICA SPECCHIA			TIMBRE E FIRMA DIRETTORE TECNICO / Technical Director Signature Sheet		
NOME D'ARCHIVIO / FILE NAME			DATA / Date		
Inquadramento del progetto su catastale			09/04/2021		
FORMATO DEL DISEGNO / Drawing Format			SCALA DEL DISEGNO / Drawing scale		
A1			1:2.000		
NUMERO FOGLIO DEL DISEGNO / Drawing sheet			2 di 6		
PROGETTO / Project			IMPIANTO FOTOVOLTAICO UBICATO NEL COMUNE DI GROTTAGLIE C.DA ANGIULLI		
SCOPO DOCUMENTO / Utilization Scope			ITER AUTORIZZATIVO		
TITOLO / Title			Inquadramento del progetto su catastale		
GROUP			FUNCTION		
TYPE			DISCIPLINE		
COUNTRY			TEC.		
PLANT			PROGRESSIVE		
REVISION					
GROTTAGLIE (2051)			SCSDES RG ENITAP205102700		

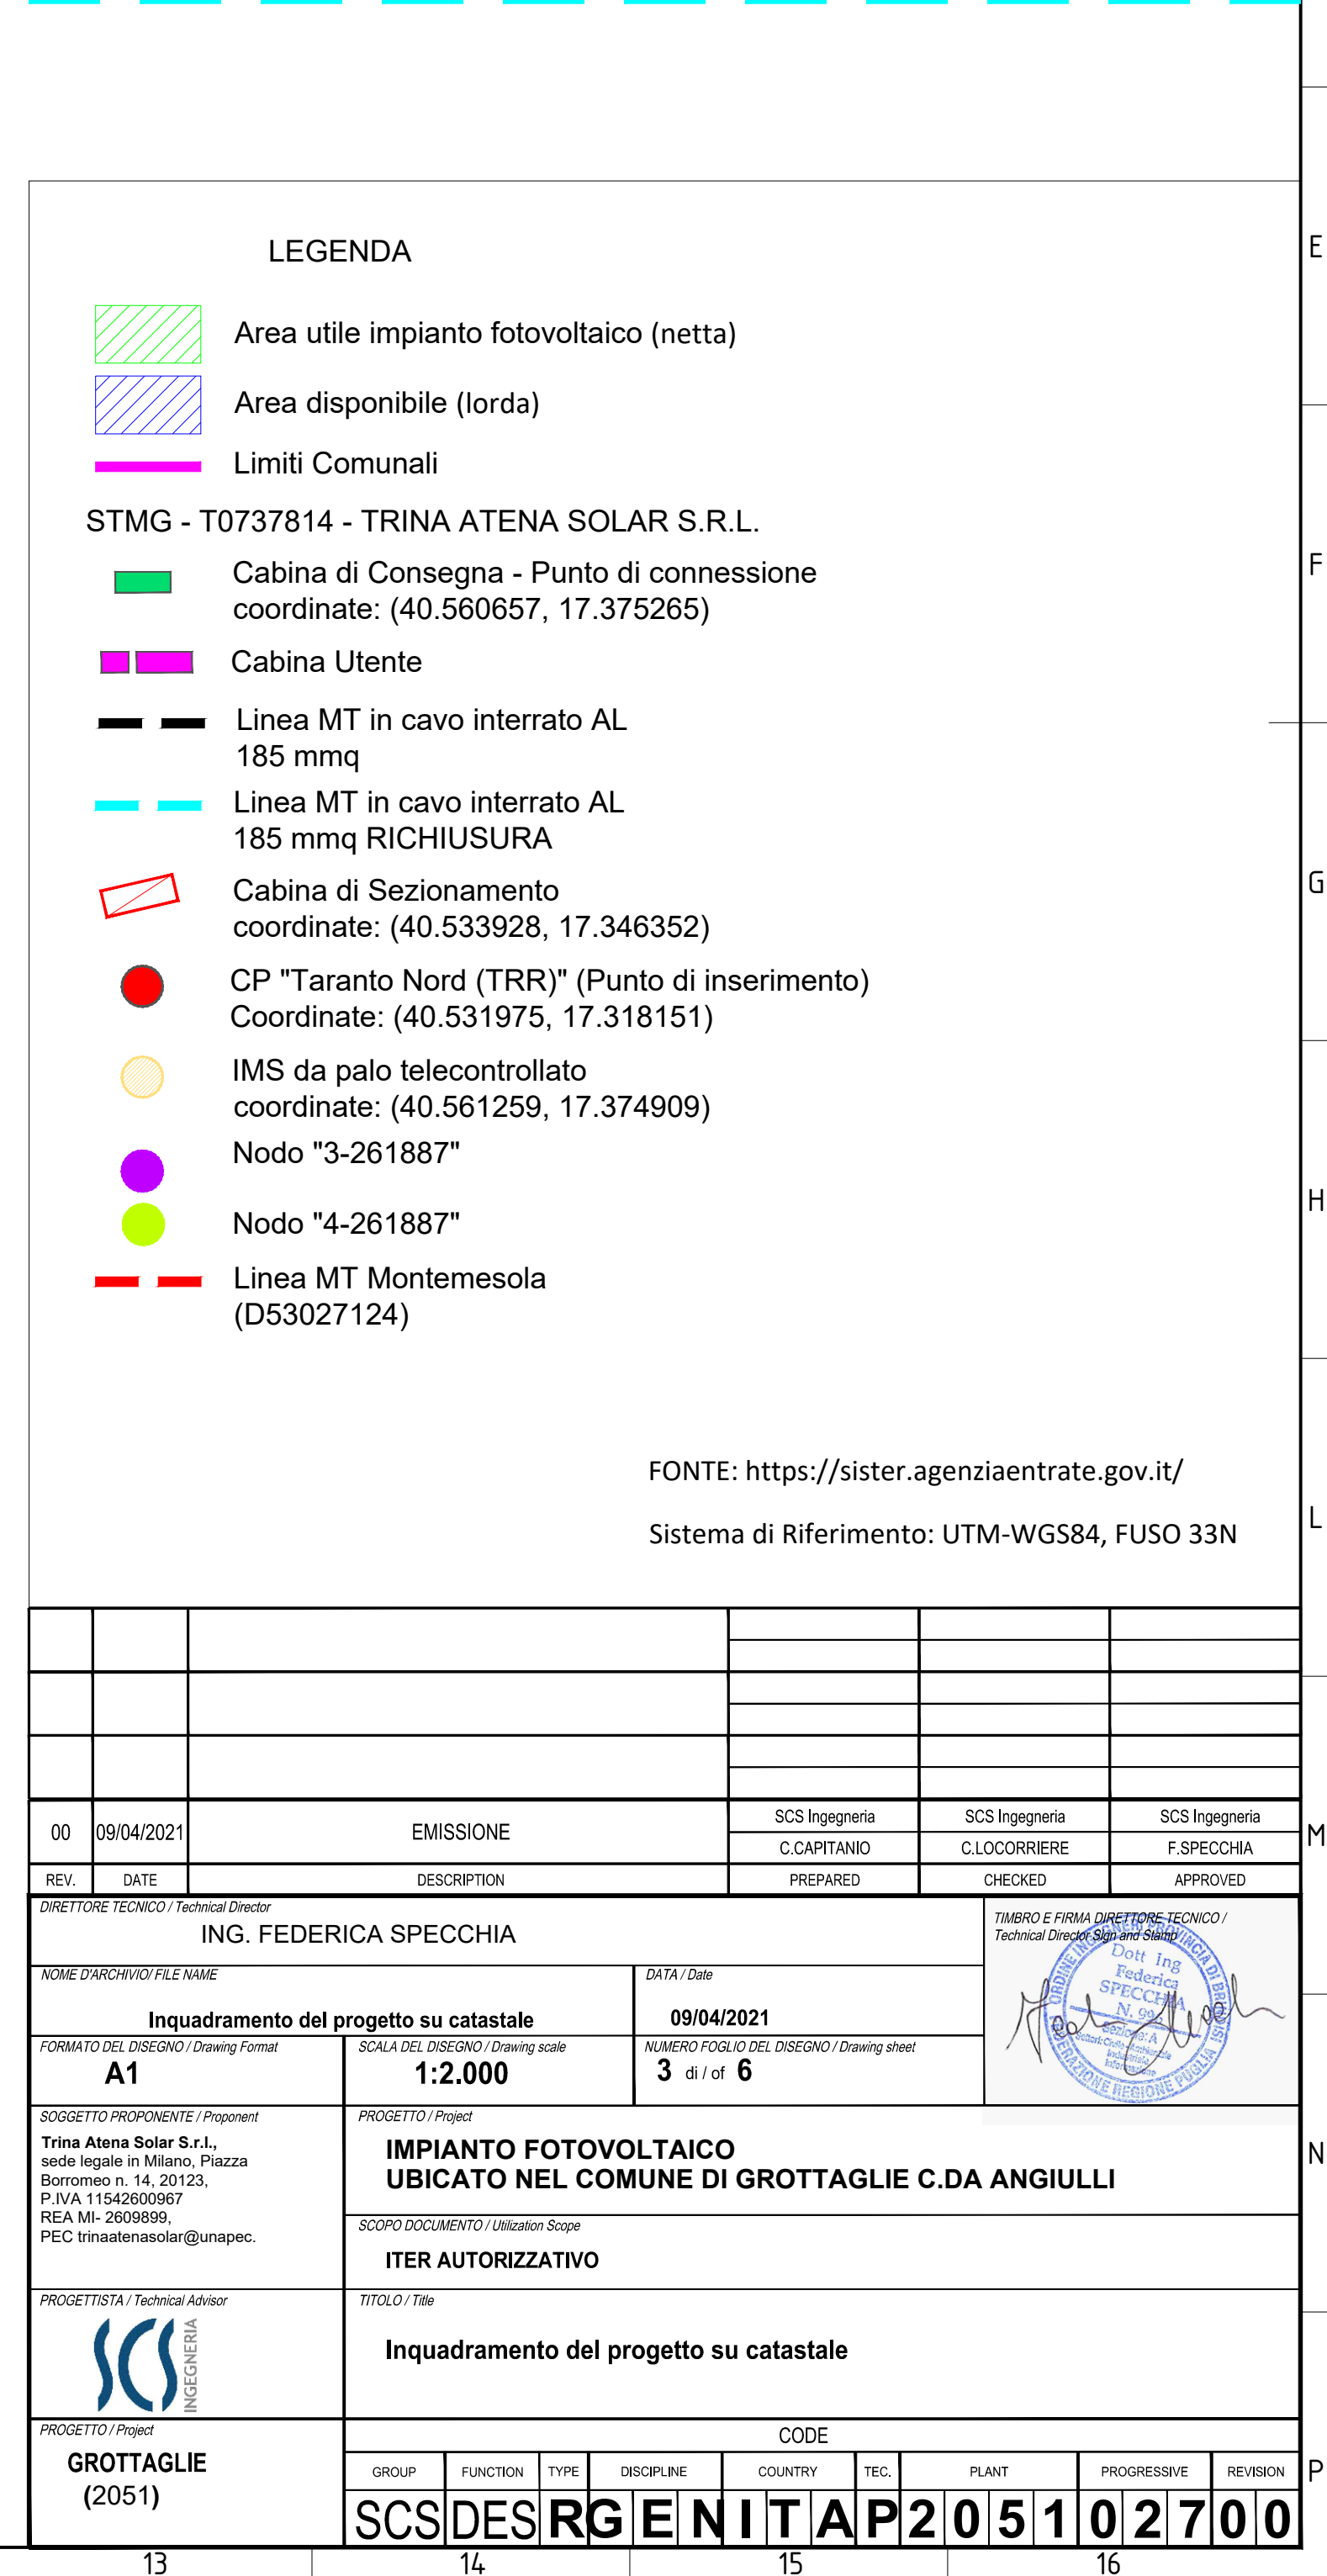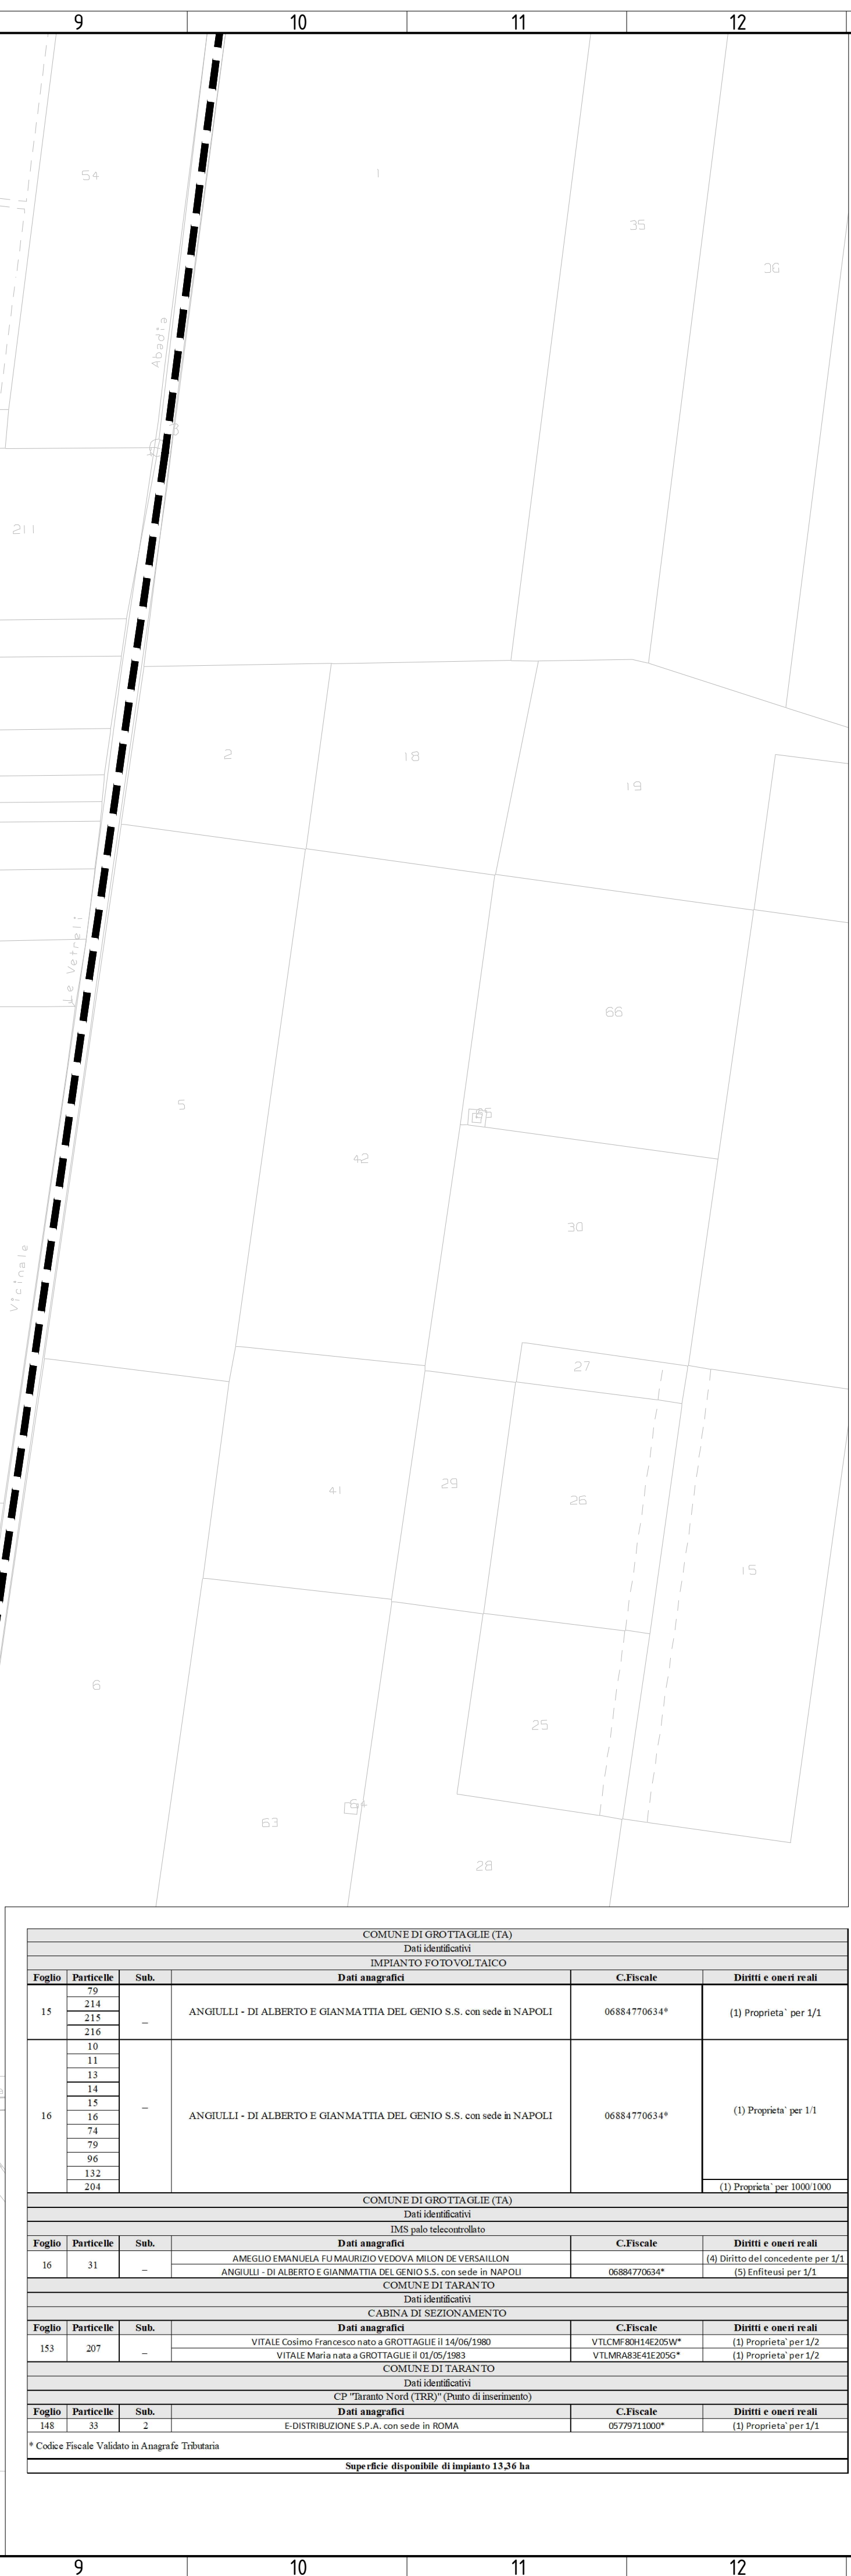

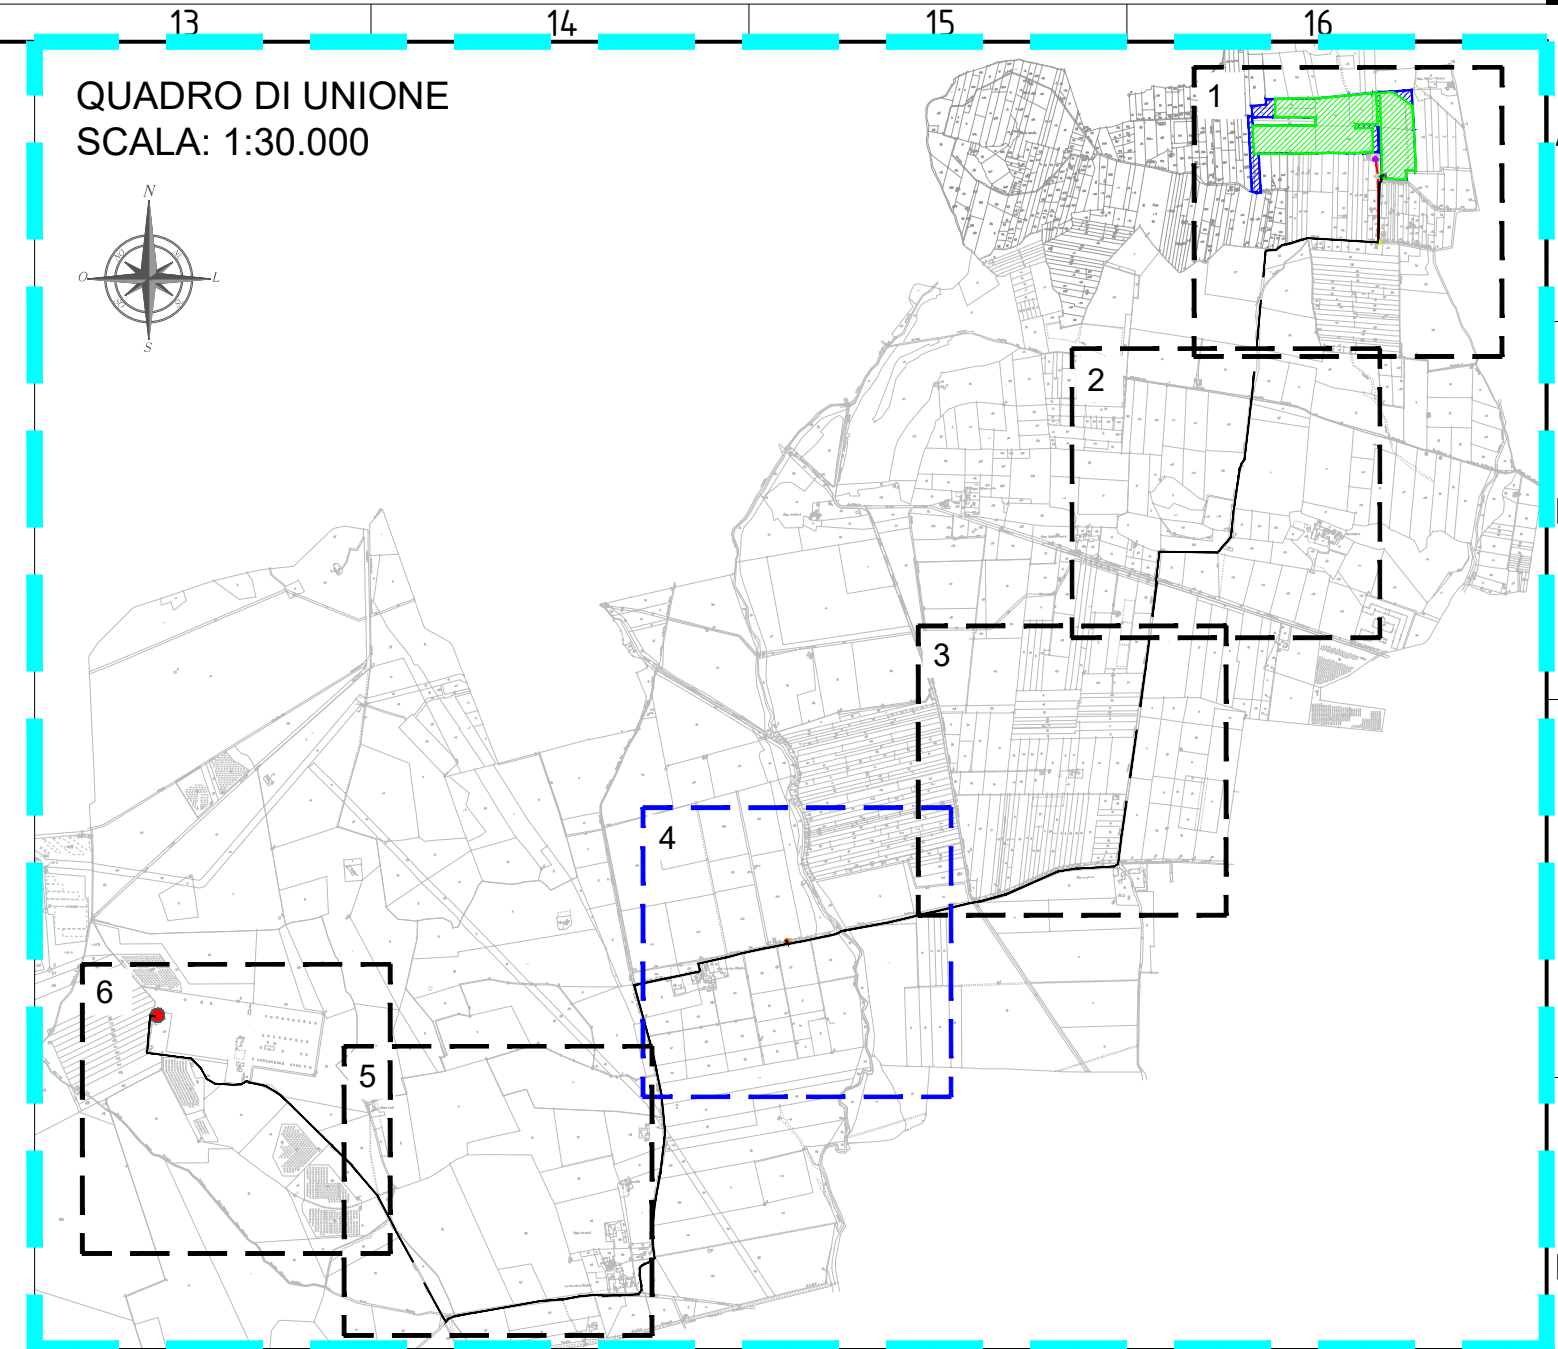

LEGENDA

- Area utile impianto fotovoltaico (netta)
- Area disponibile (lorda)
- Limiti Comunali

STMG - T0737814 - TRINA ATENA SOLAR S.R.L.

- Cabina di Consegna - Punto di connessione
coordinate: (40.560657, 17.375265)
- Cabina Utente
- Linea MT in cavo interrato AL 185 mmq
- Linea MT in cavo interrato AL 185 mmq RICHIUSURA
- Cabina di sezionamento
coordinate: (40.533928, 17.346352)
- CP "Taranto Nord (TRR)" (Punto di inserimento)
Coordinate: (40.531975, 17.318151)
- IMS da palo telecomandato
coordinate: (40.561259, 17.374909)
- Nodo "3-261887"
- Nodo "4-261887"
- Linea MT Montemesola (D53027124)


FONTE: <https://sister.agenziaentrate.gov.it/>
Sistema di Riferimento: UTM-WGS84, FUSO 33N

COMUNE DI GROTTAGLIE (TA)				
Dati identificativi				
IMPIANTO FOTOVOLTAICO				
Foglio	Particelle	Sub.	Dati anagrafici	C.Fiscale
15	79 214 215 216 10 11 13 14 15 16 74 79 96 132 204	-	ANGRILLI - DI ALBERTO E GIANMATTIA DEL GENIO S.S. con sede in NAPOLI	06884770634*
16	79 214 215 216 10 11 13 14 15 16 74 79 96 132 204	-	ANGRILLI - DI ALBERTO E GIANMATTIA DEL GENIO S.S. con sede in NAPOLI	06884770634*
(1) Proprietà per 1/1				
(1) Proprietà per 1000/1000				
COMUNE DI GROTTAGLIE (TA)				
Dati identificativi				
IMS palo telecomandato				
Foglio	Particelle	Sub.	Dati anagrafici	C.Fiscale
16	31	-	ANGRILLI - DI ALBERTO E GIANMATTIA DEL GENIO S.S. con sede in NAPOLI	06884770634*
(4) Diritti del concedente per 1/1				
(5) Infeudati per 1/1				
COMUNE DI TARANTO				
Dati identificativi				
CABINA DI SEZIONAMENTO				
Foglio	Particelle	Sub.	Dati anagrafici	C.Fiscale
153	207	-	VITALE Cosimo Francesco nato a GROTTAGLIE il 14/08/1980	VIT.CMF801402056W*
(1) Proprietà per 1/2				
(3) Proprietà per 1/2				
COMUNE DI TARANTO				
Dati identificativi				
CP "Taranto Nord (TRR)" (Punto di inserimento)				
Foglio	Particelle	Sub.	Dati anagrafici	C.Fiscale
148	33	2	E-DISTRIBUZIONE S.P.A. con sede in ROMA	05779711000*
(3) Proprietà per 1/1				
* Codice Fiscale Validato in Anagrafe Tributaria				
Superficie disponibile di impianto 13,26 ha				

00	09/04/2021	EMISSIONE	SCS Ingegneria	SCS Ingegneria	SCS Ingegneria
REV.	DATE	DESCRIPTION	PREPARED	CHECKED	APPROVED
ING. FEDERICA SPECCHIA			DATA / Date		
Inquadramento del progetto su catastale			09/04/2021		
FORMATO DEL DISEGNO / Drawing Format			NUMERO FOGLIO DEL DISEGNO / Drawing sheet		
A1			4 di 6		
Trina Atena Solar S.r.l. sede legale in Milano, Piazza Borromeo n. 14, 20123, P.IVA 11542600967 REA MI-2609899, PEC trinaatenasolar@unapec.			IMPIANTO FOTOVOLTAICO UBICATO NEL COMUNE DI GROTTAGLIE C.DA ANGIULLI		
ITER AUTORIZZATIVO			TITOLO / Title		
Inquadramento del progetto su catastale			CODE		
GROTTAGLIE (2051)			GROUP	FUNCTION	TYPE
			DISCIPLINE	COUNTRY	TEC.
			PLANT	PROGRESSIVE	REVISION
			SCSDES RG ENITAP205102700		



COMUNE DI GROTTAGLIE (TA)					
Dati identificativi					
IMPIANTO FOTOVOLTAICO					
Foglio	Particelle	Sub.	Dati anagrafici	C.Fiscale	Diritti e oneri reali
15	79 214 215 216	-	ANGIULLI - DI ALBERTO E GIANMATTIA DEL GENIO S.S. con sede in NAPOLI	06884770634*	(1) Proprietà per 1/1
16	10 11 13 14 15 16 74 79 96 132 204	-	ANGIULLI - DI ALBERTO E GIANMATTIA DEL GENIO S.S. con sede in NAPOLI	06884770634*	(1) Proprietà per 1/1
(1) Proprietà per 1000/1000					
COMUNE DI GROTTAGLIE (TA)					
Dati identificativi					
IMS palo telecontrolato					
Foglio	Particelle	Sub.	Dati anagrafici	C.Fiscale	Diritti e oneri reali
16	31	-	AMEGLIO EMANUELA FU MAURIZIO VEDOVA MILON DE VERSAILLON	06884770634*	(4) Diritto del conduttore per 1/1
(5) Enfiteusi per 1/1					
COMUNE DI TARANTO					
Dati identificativi					
CABINA DI SEZIONAMENTO					
Foglio	Particelle	Sub.	Dati anagrafici	C.Fiscale	Diritti e oneri reali
153	207	-	VITALE Cosimo Francesco nato a GROTTAGLIE il 14/06/1980	VT10M8R3E41E205G*	(1) Proprietà per 1/2
(1) Proprietà per 1/2					
COMUNE DI TARANTO					
Dati identificativi					
CP "Taranto Nord (TRR)" (Punto di inserimento)					
Foglio	Particelle	Sub.	Dati anagrafici	C.Fiscale	Diritti e oneri reali
148	33	2	E DISTRIBUZIONE S.P.A. con sede in ROMA	02779711000*	(1) Proprietà per 1/1
* Codice Fiscale Validato in Anagrafe Tributaria					
Superficie disponibile di impianto 13,26 ha					

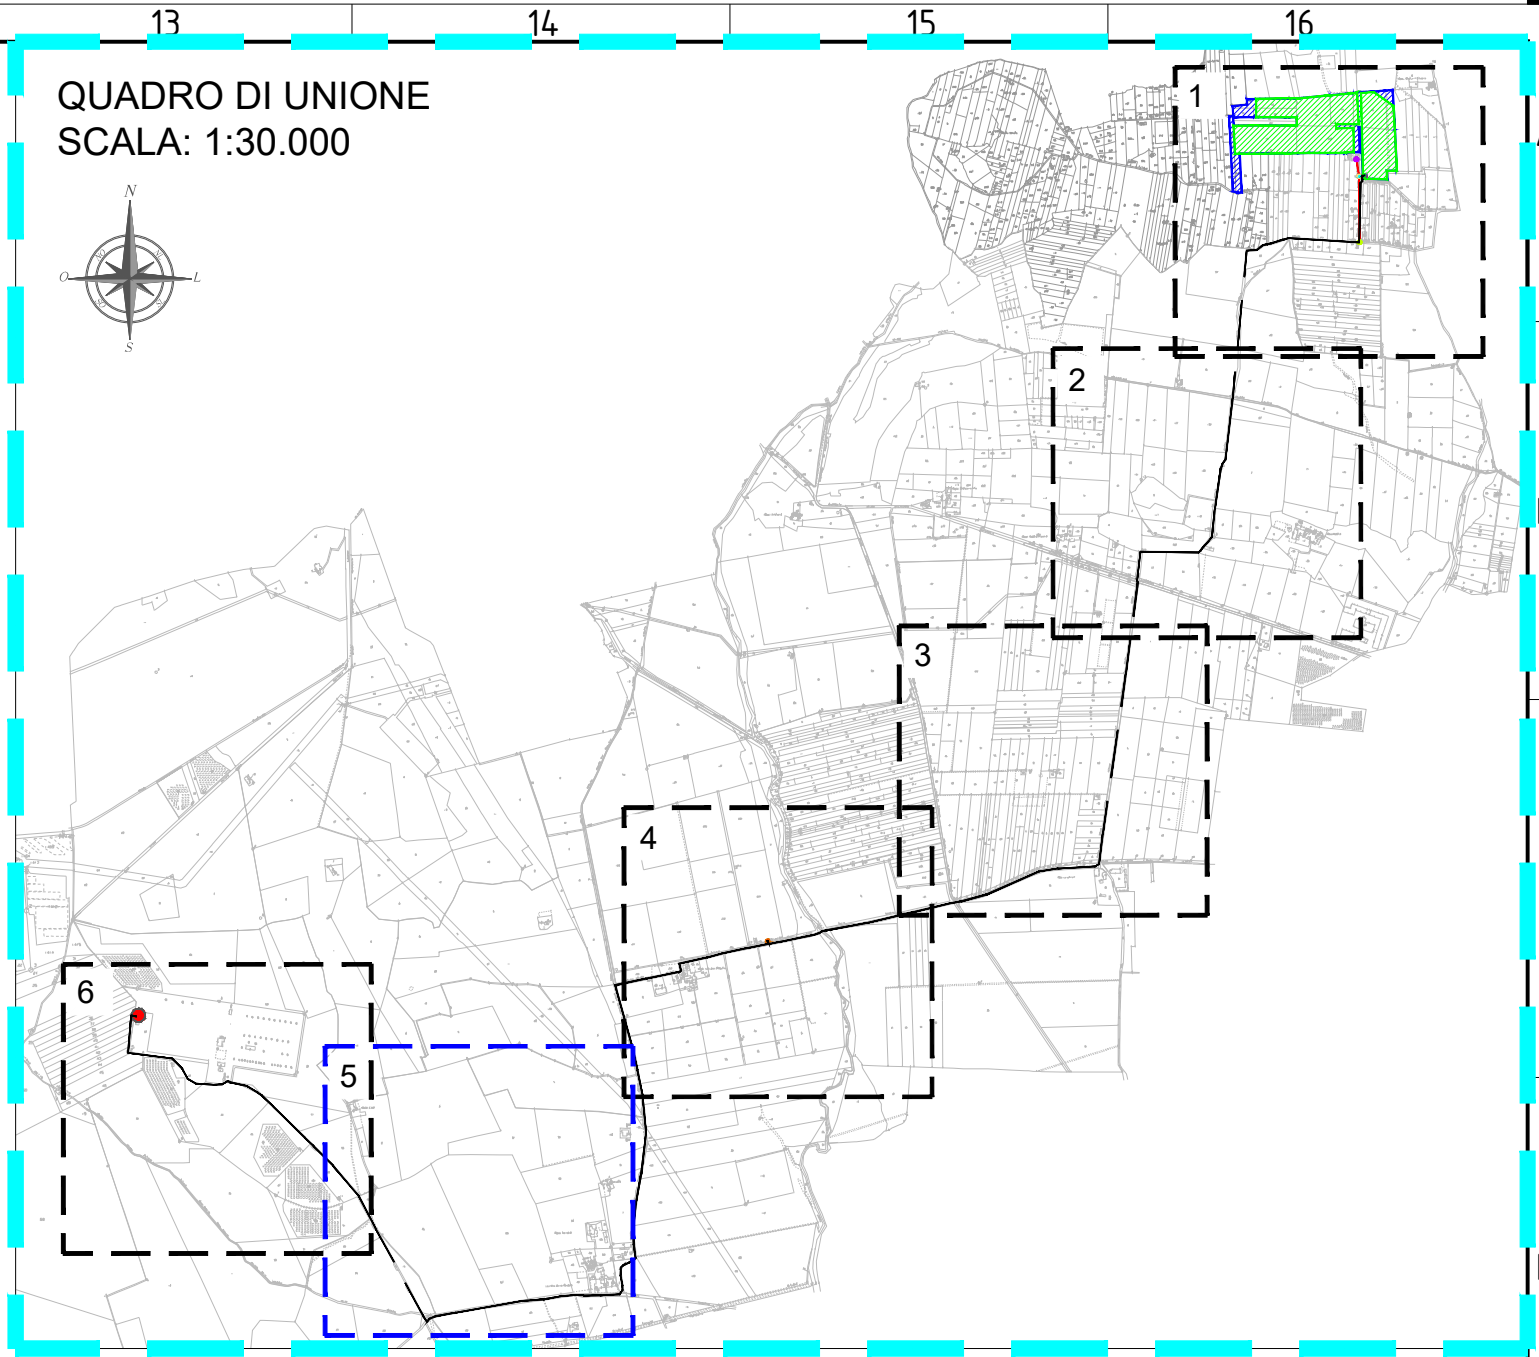

LEGENDA

Area utile impianto fotovoltaico (netta)

Area disponibile (lorda)

Limiti Comunali

STMG - T0737814 - TRINA ATENA SOLAR S.R.L.

Cabina di Consegna - Punto di connessione
coordinate: (40.560657, 17.375265)

Cabina Utente

Linea MT in cavo interrato AL
185 mmq

Linea MT in cavo interrato AL
185 mmq RICHIUSURA

Cabina di Sezionamento
coordinate: (40.533928, 17.346352)

CP "Taranto Nord (TRR)" (Punto di inserimento)
Coordinate: (40.531975, 17.318151)

IMS da palo telecontrolato
coordinate: (40.561259, 17.374909)

Nodo "3-261887"

Nodo "4-261887"

Linea MT Montemesola
(D53027124)

FONTE: <https://sister.agenziaentrate.gov.it/>

Sistema di Riferimento: UTM-WGS84, FUSO 33N

00	09/04/2021	EMISSIONE	SCS Ingegneria	SCS Ingegneria	SCS Ingegneria
REV.	DATE	DESCRIPTION	PREPARED	CHECKED	APPROVED
ING. FEDERICA SPECCHIA			TIMBRE E FIRMA DIRETTORE TECNICO / Technical Director Signature Stamp		
NOME D'ARCHIVIO / FILE NAME			DATA / Date		
Inquadramento del progetto su catastale			09/04/2021		
FORMATO DEL DISEGNO / Drawing Format			SCALA DEL DISEGNO / Drawing scale		
A1			1:2.000		
NUMERO FOGLIO DEL DISEGNO / Drawing sheet			5 di 6		
PROGETTO / Project			IMPIANTO FOTOVOLTAICO UBICATO NEL COMUNE DI GROTTAGLIE C.DA ANGIULLI		
SCOPO DOCUMENTO / Utilization Scope			ITER AUTORIZZATIVO		
TITOLO / Title			Inquadramento del progetto su catastale		
PROGETTISTA / Technical Advisor			CODE		
GROTTAGLIE (2051)			GROUP FUNCTION TYPE DISCIPLINE COUNTRY TEC. PLANT PROGRESSIVE REVISION		
			SCSDES RG ENITAP205102700		

