




PROFILO LONGITUDINALE Scala 1:200

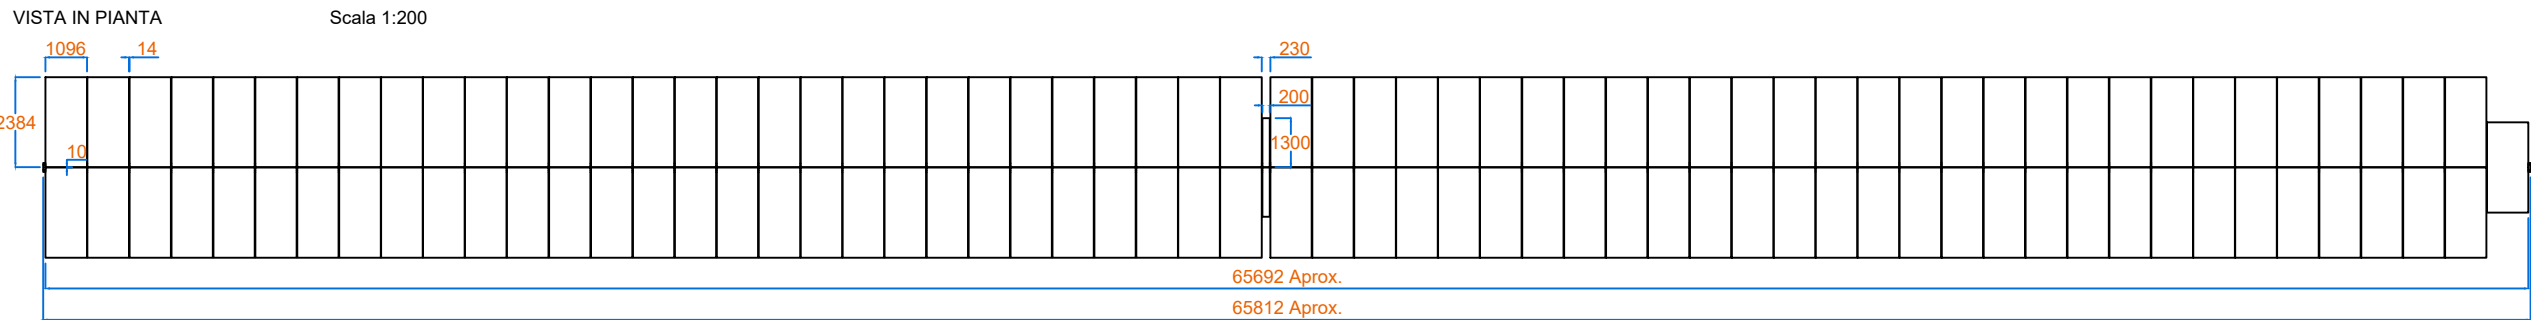


PROFILO LONGITUDINALE Scala 1:200

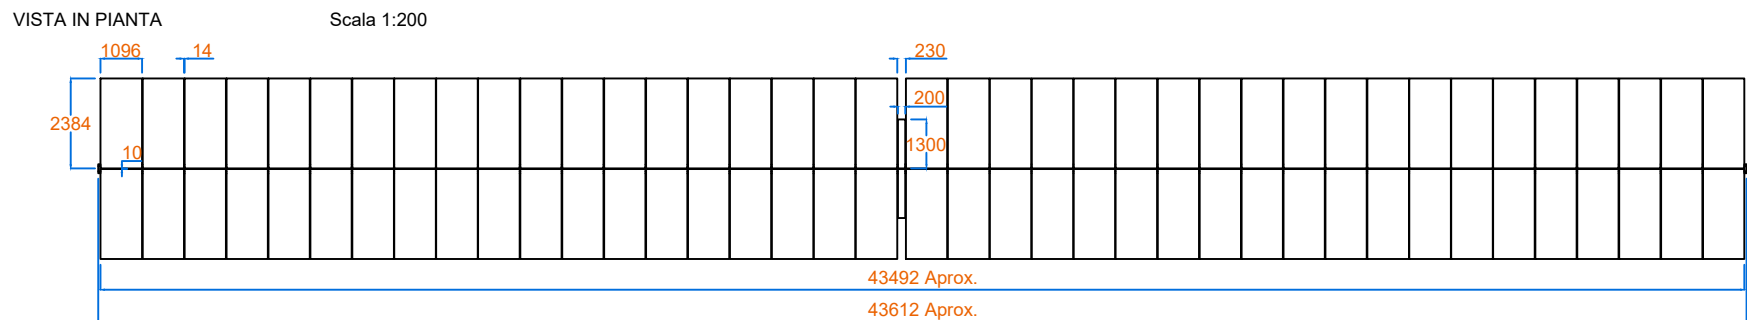

Scala 1:100

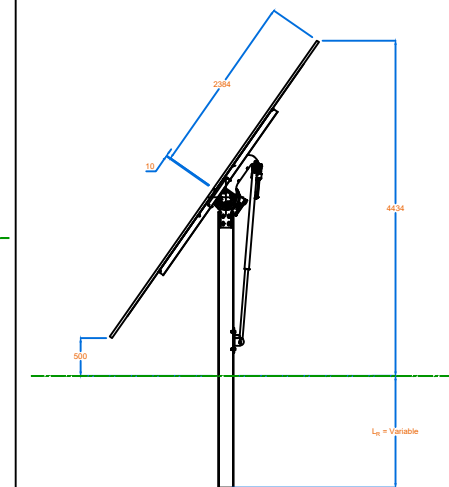

Scala 1:100

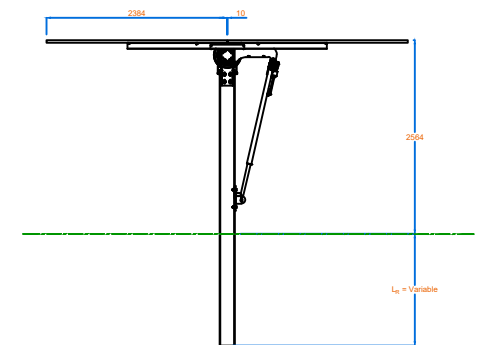

						SOGGETTO PROPONENTE Proponenti	TIMBRO E FIRMA DIRETTORE TECNICO / Technical Director Sign and Stamp	PROGETTO / Project	PROGETTISTA / Technical Advisor	SCOPO DOCUMENTO / Utilization Scope	TITOLO / Title											
						Trina Atena Solar S.r.l., sede legale in Milano, Piazza Borromeo n. 14, 20123, P.IVA 11542600967 REA MI- 2609899, PEC trinaatenasolar@unapec.		IMPIANTO FOTOVOLTAICO DELLA POTENZA 10,275 MWp CON INTEGRAZIONE AGRICOLA, UBICATO NEL COMUNE DI GROTTAGLIE (TA), LOCALITA' CONTRADA ANGIULLI SNC		ITER AUTORIZZATIVO	Dettagli strutture di supporto											
								FILE NAME:	Dettagli strutture di supporto	DIRETTORE TECNICO / Technical Director	ING. FEDERICA SPECCHIA											
									PROGETTO / Project	C.DA ANGIULLI												
										CODE												
00	09/04/221	EMISSIONE	SCS INGEGNERIA	SCS INGEGNERIA	SCS INGEGNERIA	A. ANCONA	V. D'AMICO	F. SPECCHIA	FORMATO:	SCALA:	DATA	SHEET:	GROUP	PURPOSE	TYPE	DISCIPLINE	COUNTRY	TEC.	PLANT	PROGRESSIVE	REVISION	
REV.	DATE	DESCRIPTION	PREPARED	CHECKED	APPROVED				A3	VARIE	09/04/2021	1 di of 1	SCS	DES	R	CIV	I	T	A	P	2051	04800