

IMPIANTO DI RETE PER LA CONNESSIONE 20 kV DELL'IMPIANTO DI PRODUZIONE FOTOVOLTAICA UBICATO NEL COMUNE DI GROTTAGLIE (TA) - CONTRADA ANGIULLI

PROCEDURA AUTORIZZATIVA (Atto e/o Decreto Regionale o Provinciale) N. xxxx del xx/xx/xxxx

ITER AUTORIZZATIVO

DOCUMENTAZIONE GENERALE

Cabine secondarie - pianta prospetti - sezioni

IDENTIFICAZIONE ELABORATO

Livello prog.	Codice rintracciabilità	Tipo elemen.	N. elaborato	N. foglio	Tot. fogli	Nome file	Scala	Data
PD	T0737814	01	01	1	2	SCS.DES.R.ELE.ITA.P.2051.070.00	varie	09/04/21

REVISIONI

REV.	DATA	DESCRIZIONE	REDATTO	CONTROLLATO	APPROVATO
00	09/04/21	prima emissione	D.Bufano	S.Miccoli	F.Specchia

PROGETTAZIONE:



Firma:



GESTORE RETE ELETTRICA:

Firma:



PROPONENTE:

Trina Atena Solar Icaro S.r.l.,
sede legale in Milano, Piazza
Borromeo n. 14, 20123,
P.IVA 11542600967
REA MI- 2609899,
PEC trinaatenasolar@unapec.

Firma:


CABINA DI CONSEGNA - SCALA 1:20

VISTA FRONTALE
FRONT VIEW

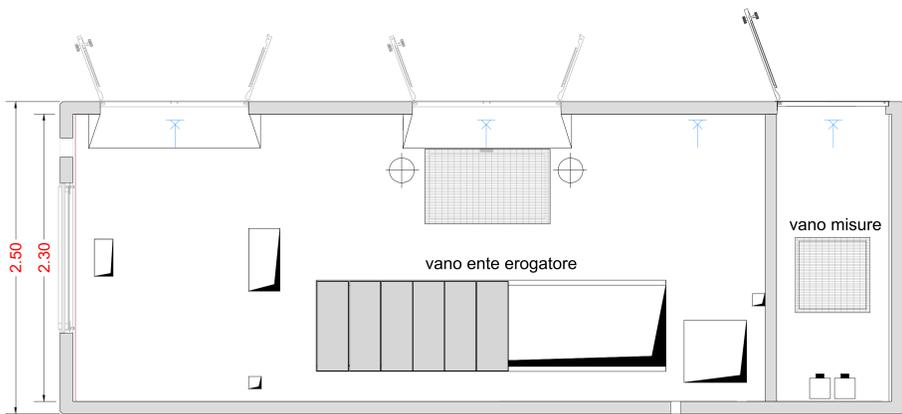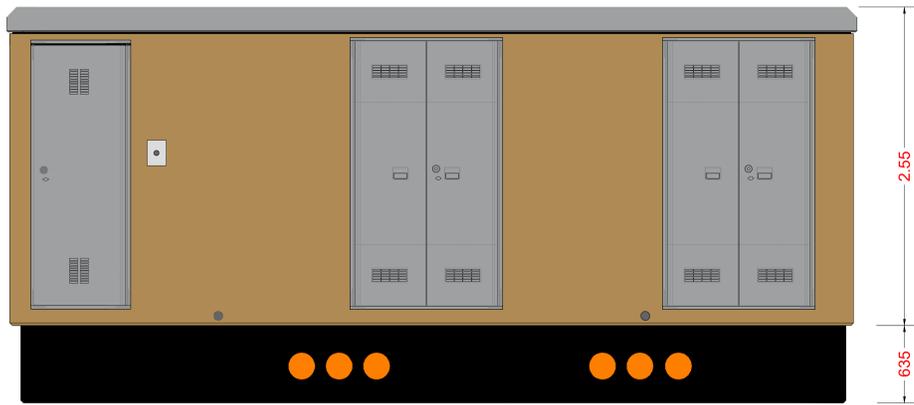


VISTA SU PIANTA DELLA CABINA P67 ENEL MISURE
STATION PLANT VIEW

DG2092 Ed 03

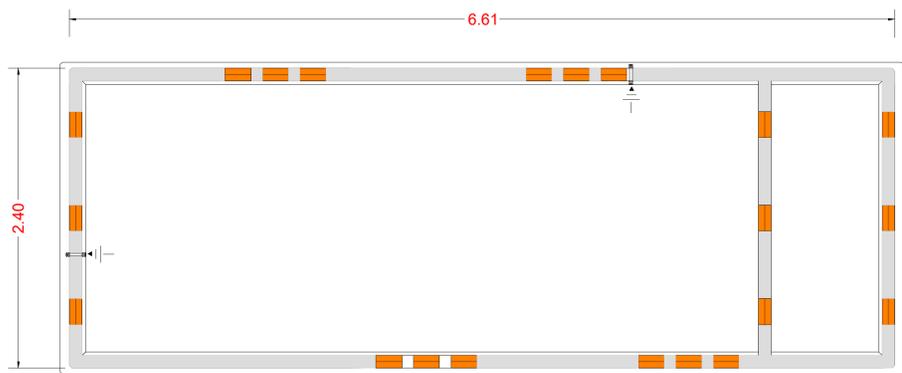

VISTA SU PIANTA DELLA VASCA
BASEMENT PLANT VIEW



VISTA FRONTALE
FRONT VIEW

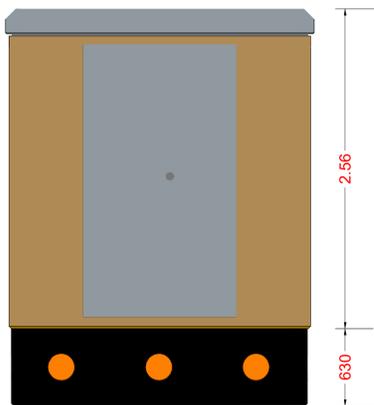


VISTA SU PIANTA DELLA CABINA P25 UTENTE
STATION PLANT VIEW

CABINA UTENTE (BT+SCADA) - SCALA 1:20

VISTA FRONTALE
FRONT VIEW

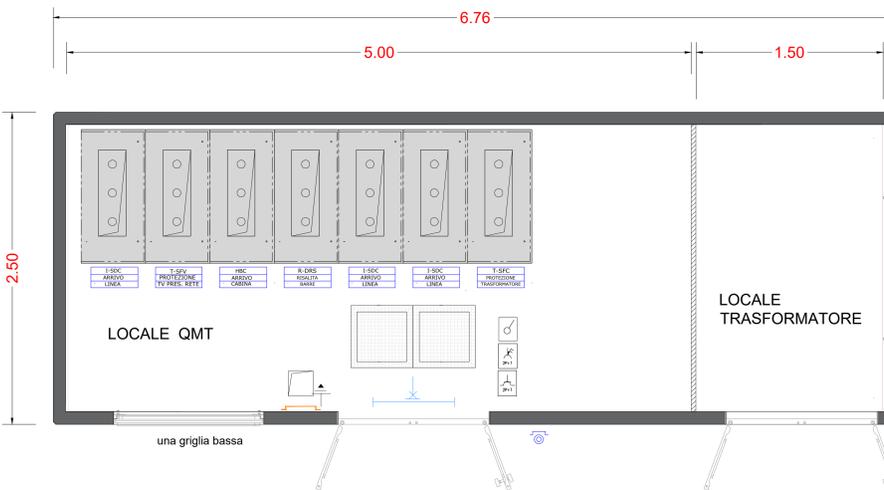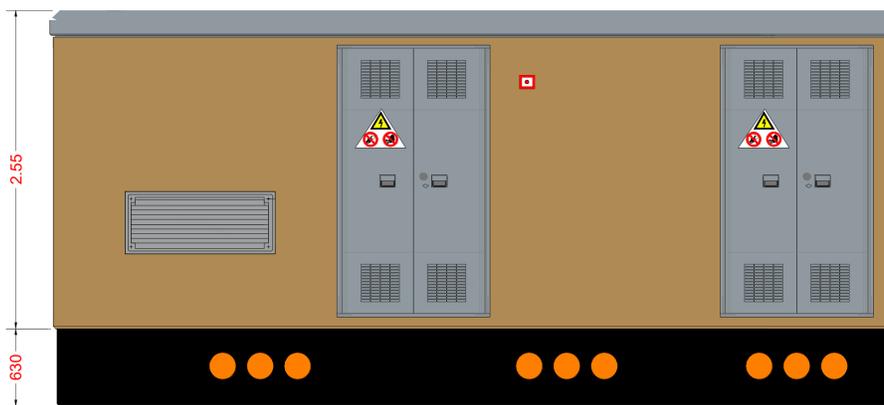


VISTA SU PIANTA DELLA CABINA P67 UTENTE
STATION PLANT VIEW

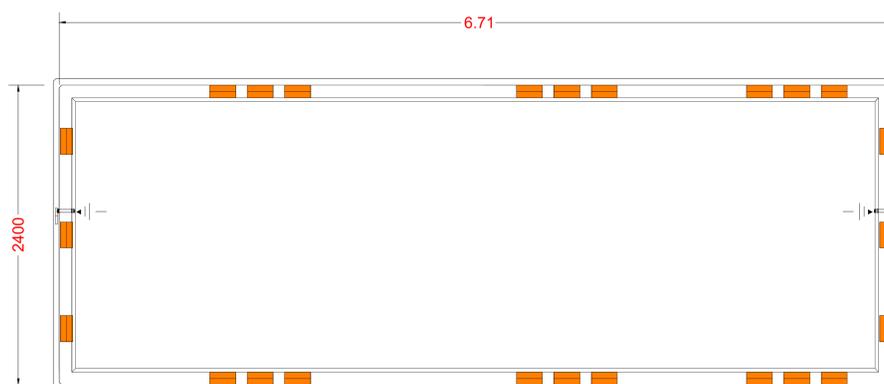


VISTA SU PIANTA DELLA VASCA
BASEMENT PLANT VIEW

Locale BT SCADA

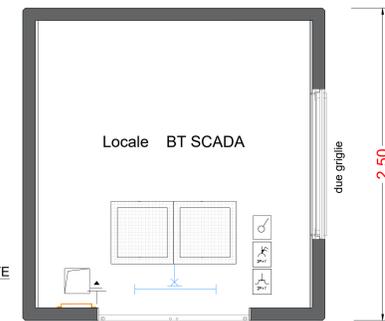



VISTA SU PIANTA DELLA VASCA
BASEMENT PLANT VIEW

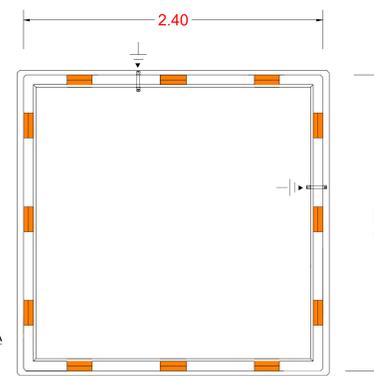

CABINA UTENTE (MT+TSA) - SCALA 1:20


Frontale

CABINA DI SEZIONAMENTO - SCALA 1:20

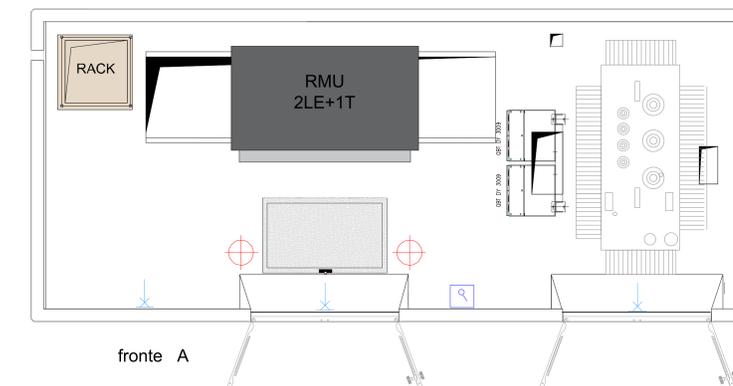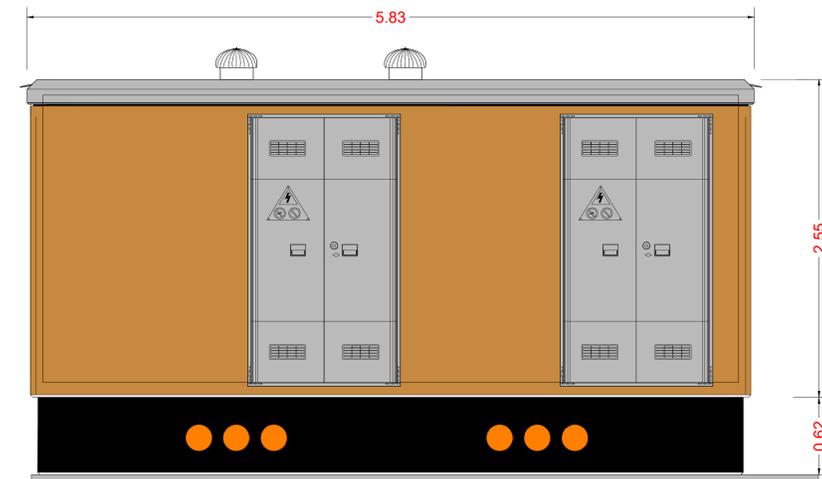

VISTA SU PIANTA CON APPARECCHIATURE

DG2061

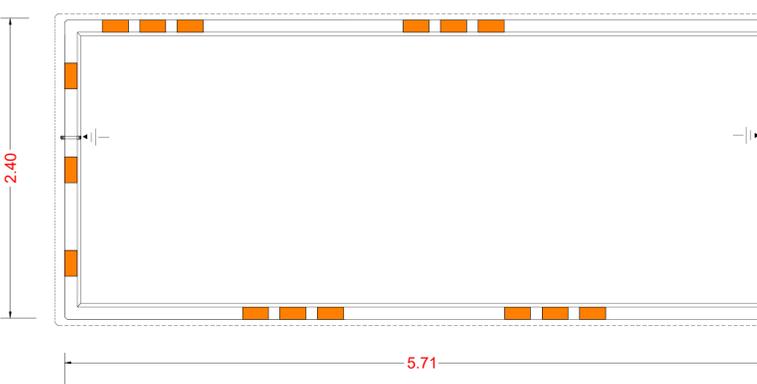

Vista su pianta vasca