

IMPIANTO DI RETE PER LA CONNESSIONE 20 kV DELL'IMPIANTO DI PRODUZIONE FOTOVOLTAICA UBICATO NEL COMUNE DI GROTTAGLIE (TA) - CONTRADA ANGIULLI

PROCEDURA AUTORIZZATIVA (Atto e/o Decreto Regionale o Provinciale) N. xxxx del xx/xx/xxxx

ITER AUTORIZZATIVO

DOCUMENTAZIONE GENERALE
Inquadramento opere di connessione su CTR
(1:10.000)

IDENTIFICAZIONE ELABORATO

| Livello prog. | Codice rintracciabilità | Tipo elemen. | N. elaborato | N. foglio | Tot. fogli | Nome file | Scala | Data |
|---------------|-------------------------|--------------|--------------|-----------|------------|---------------------------------|----------|------------|
| PD | T0737814 | 01 | 01 | 1 | 2 | SCS.DES.R.ELE.ITA.P.2051.074.00 | 1:10.000 | 26/07/2021 |

REVISIONI

| REV. | DATA | DESCRIZIONE | REDATTO | CONTROLLATO | APPROVATO |
|------|------------|-----------------|----------|-------------|------------|
| 00 | 09/04/2021 | prima emissione | D.Bufano | S.Miccoli | F.Specchia |
| | | | | | |
| | | | | | |
| | | | | | |

PROGETTAZIONE:



Firma:




GESTORE RETE ELETTRICA:

Firma:

PROPONENTE:

Trina Atena Solar S.r.l.,
sede legale in Milano, Piazza
Borromeo n. 14, 20123,
P.IVA 11542600967
REA MI- 2609899,
PEC trinaatenasolar@unapec.

Firma:

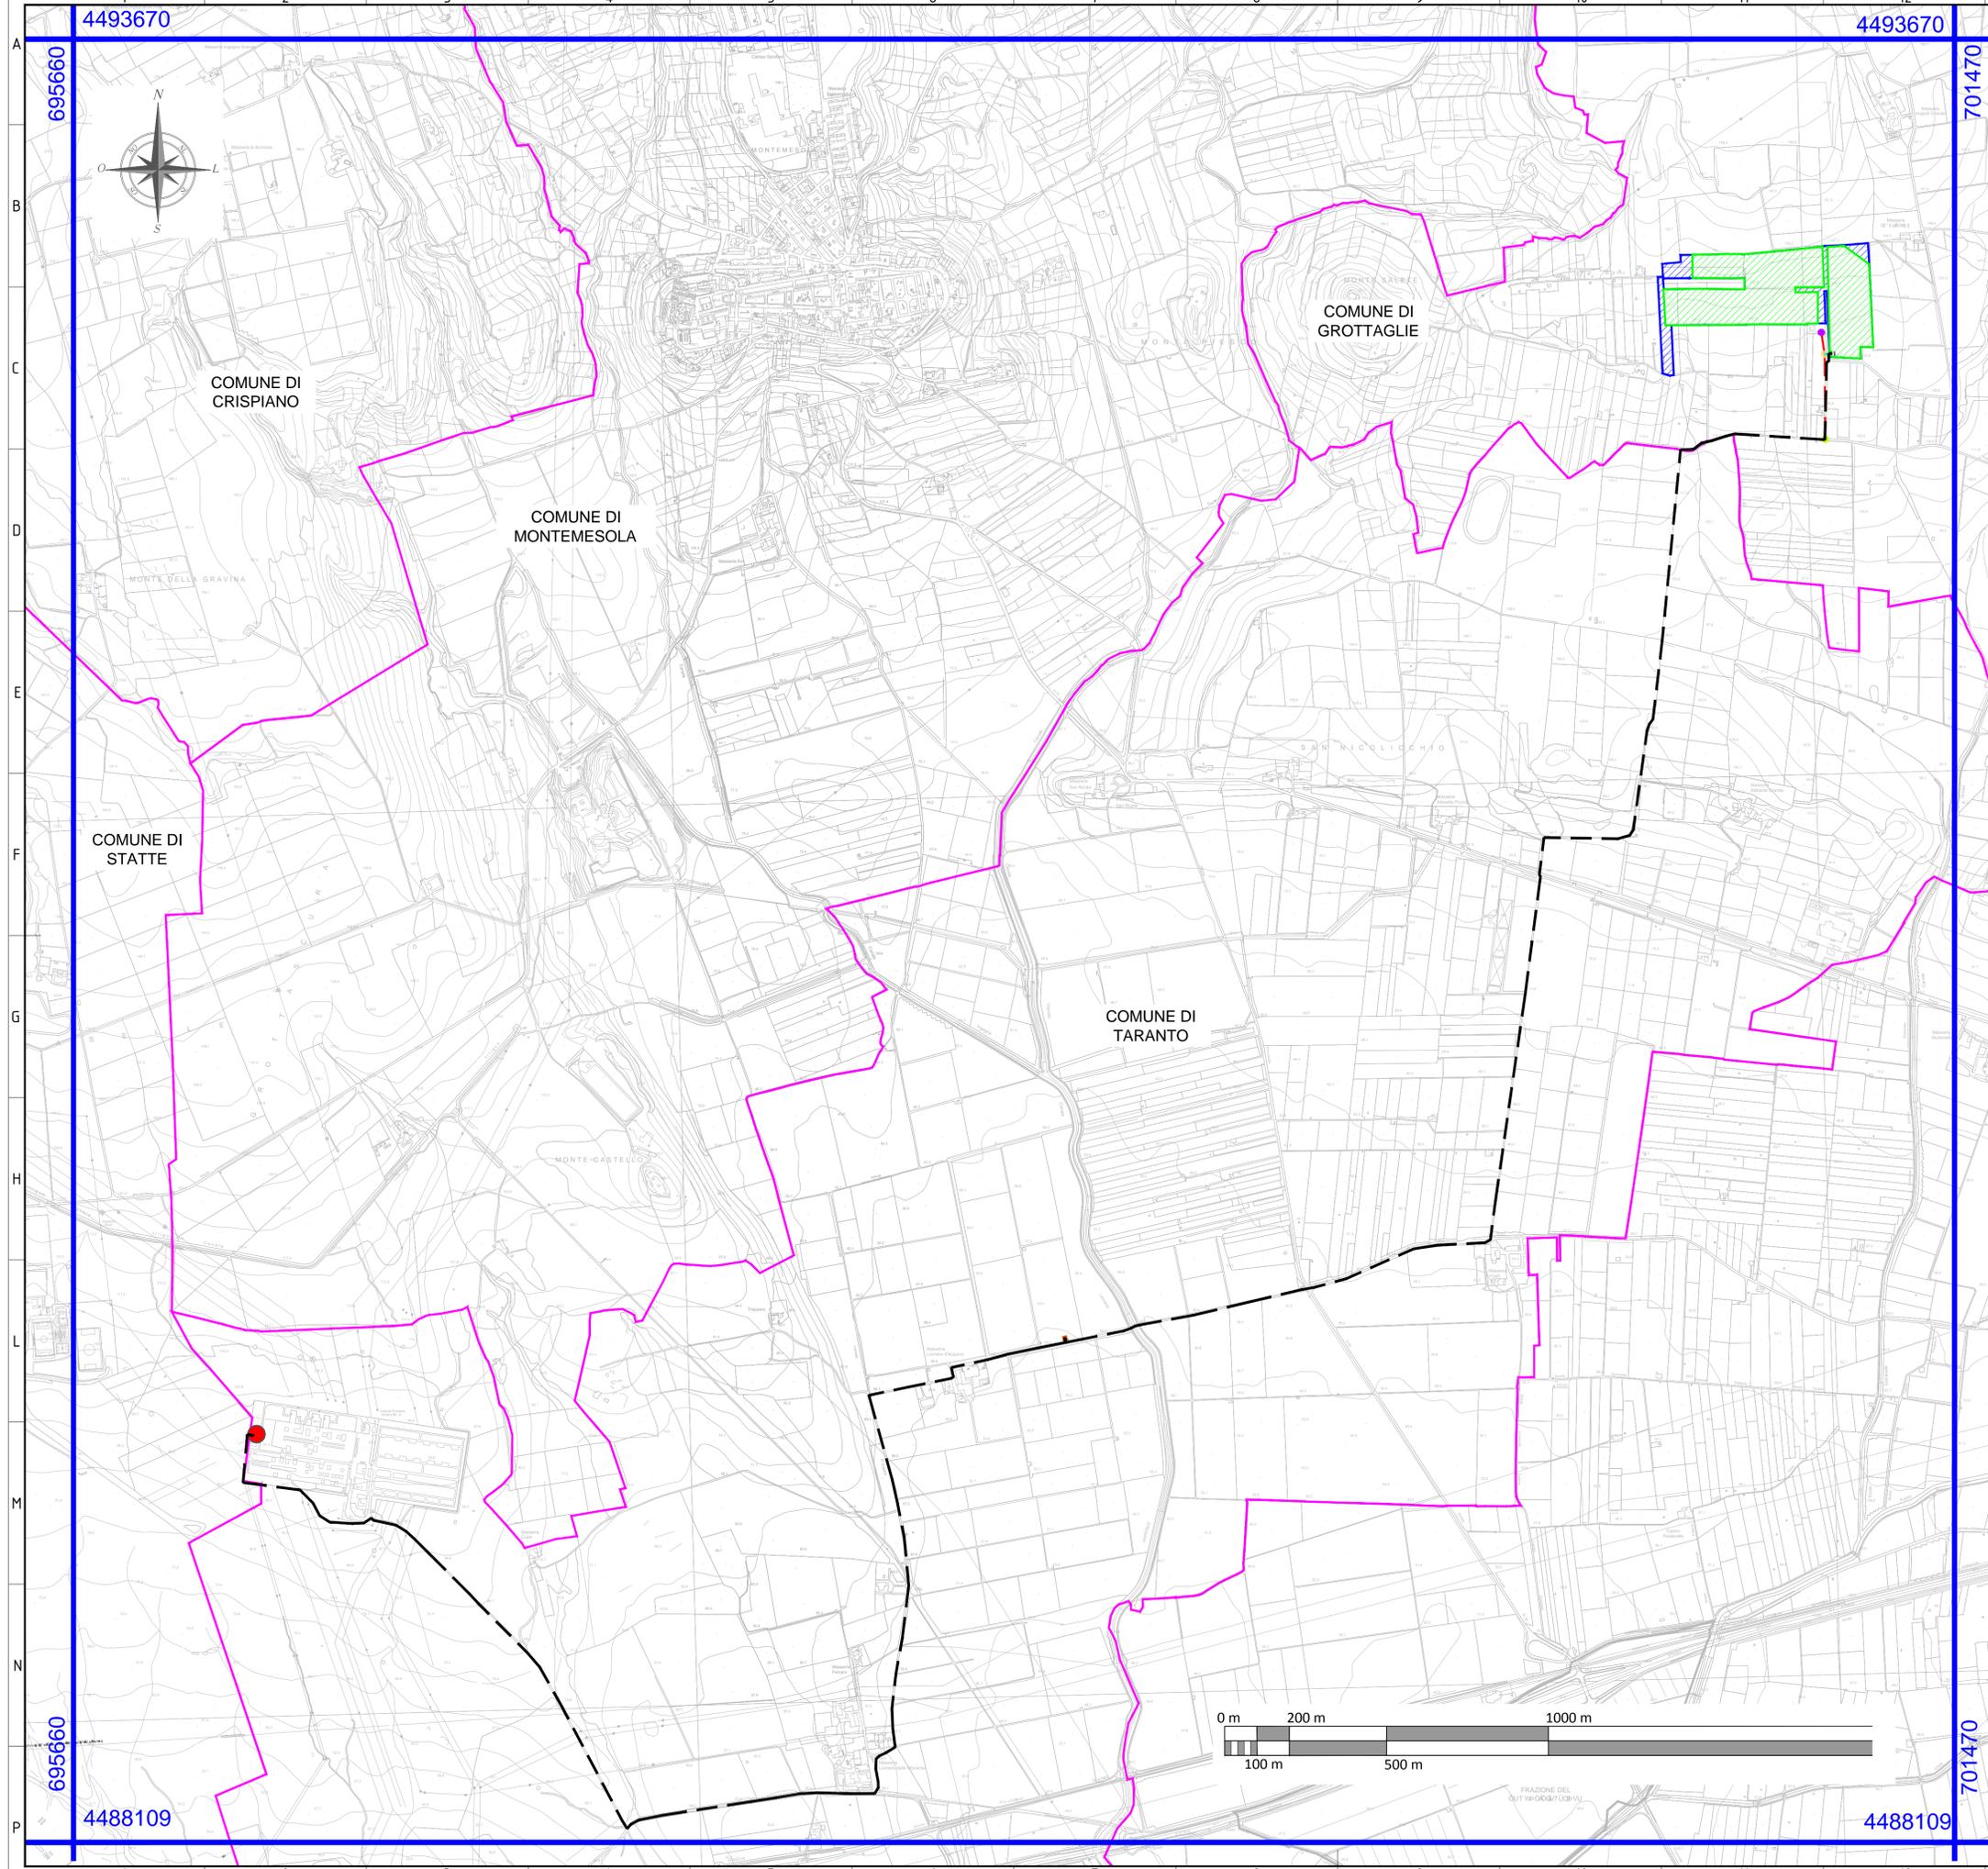

- LEGENDA
- Area utile impianto fotovoltaico (netta)
 - Area disponibile (lorda)
 - Limiti Comunali
- STMG - T0737814 - TRINA ATENA SOLAR S.R.L.
- Cabina di Consegna - Punto di connessione coordinate: (40.560657, 17.375265)
 - Cabina Utente
 - Linea MT in cavo interrato AL 185 mmq
 - Linea MT in cavo interrato AL 185 mmq RICHIUSURA
 - Cabina di Sezionamento coordinate: (40.533928, 17.346352)
 - CP "Taranto Nord (TRR)" (Punto di inserimento) Coordinate: (40.531975, 17.318151)
 - IMS da palo telecontrollato coordinate: (40.561259, 17.374909)
 - Nodo "3-261887"
 - Nodo "4-261887"
 - Linea MT Montemesola (D53027124)

