

IMPIANTO DI RETE PER LA CONNESSIONE 20 kV DELL'IMPIANTO DI PRODUZIONE FOTOVOLTAICA UBICATO NEL COMUNE DI GROTTAGLIE (TA) - CONTRADA ANGIULLI

PROCEDURA AUTORIZZATIVA (Atto e/o Decreto Regionale o Provinciale) N. xxxx del xx/xx/xxxx

ITER AUTORIZZATIVO

DOCUMENTAZIONE GENERALE

Individuazione area di progetto su carta idrogeomorfologica

IDENTIFICAZIONE ELABORATO

Livello prog.	Codice rintracciabilità	Tipo elemen.	N. elaborato	N. foglio	Tot. fogli	Nome file	Scala	Data
PD	T0737814	01	01	1	2	SCS.DES.R.ELE.ITA.P.2051.078.00	1:10.000	26/07/2021

REVISIONI

REV.	DATA	DESCRIZIONE	REDATTO	CONTROLLATO	APPROVATO
00	09/04/2021	prima emissione	D.Bufano	S.Miccoli	F.Specchia

PROGETTAZIONE:



Firma:




GESTORE RETE ELETTRICA:

Firma:

PROPONENTE:

Trina Atena Solar S.r.l.,
sede legale in Milano, Piazza
Borromeo n. 14, 20123,
P.IVA 11542600967
REA MI- 2609899,
PEC trinaatenasolar@unapec.

Firma:

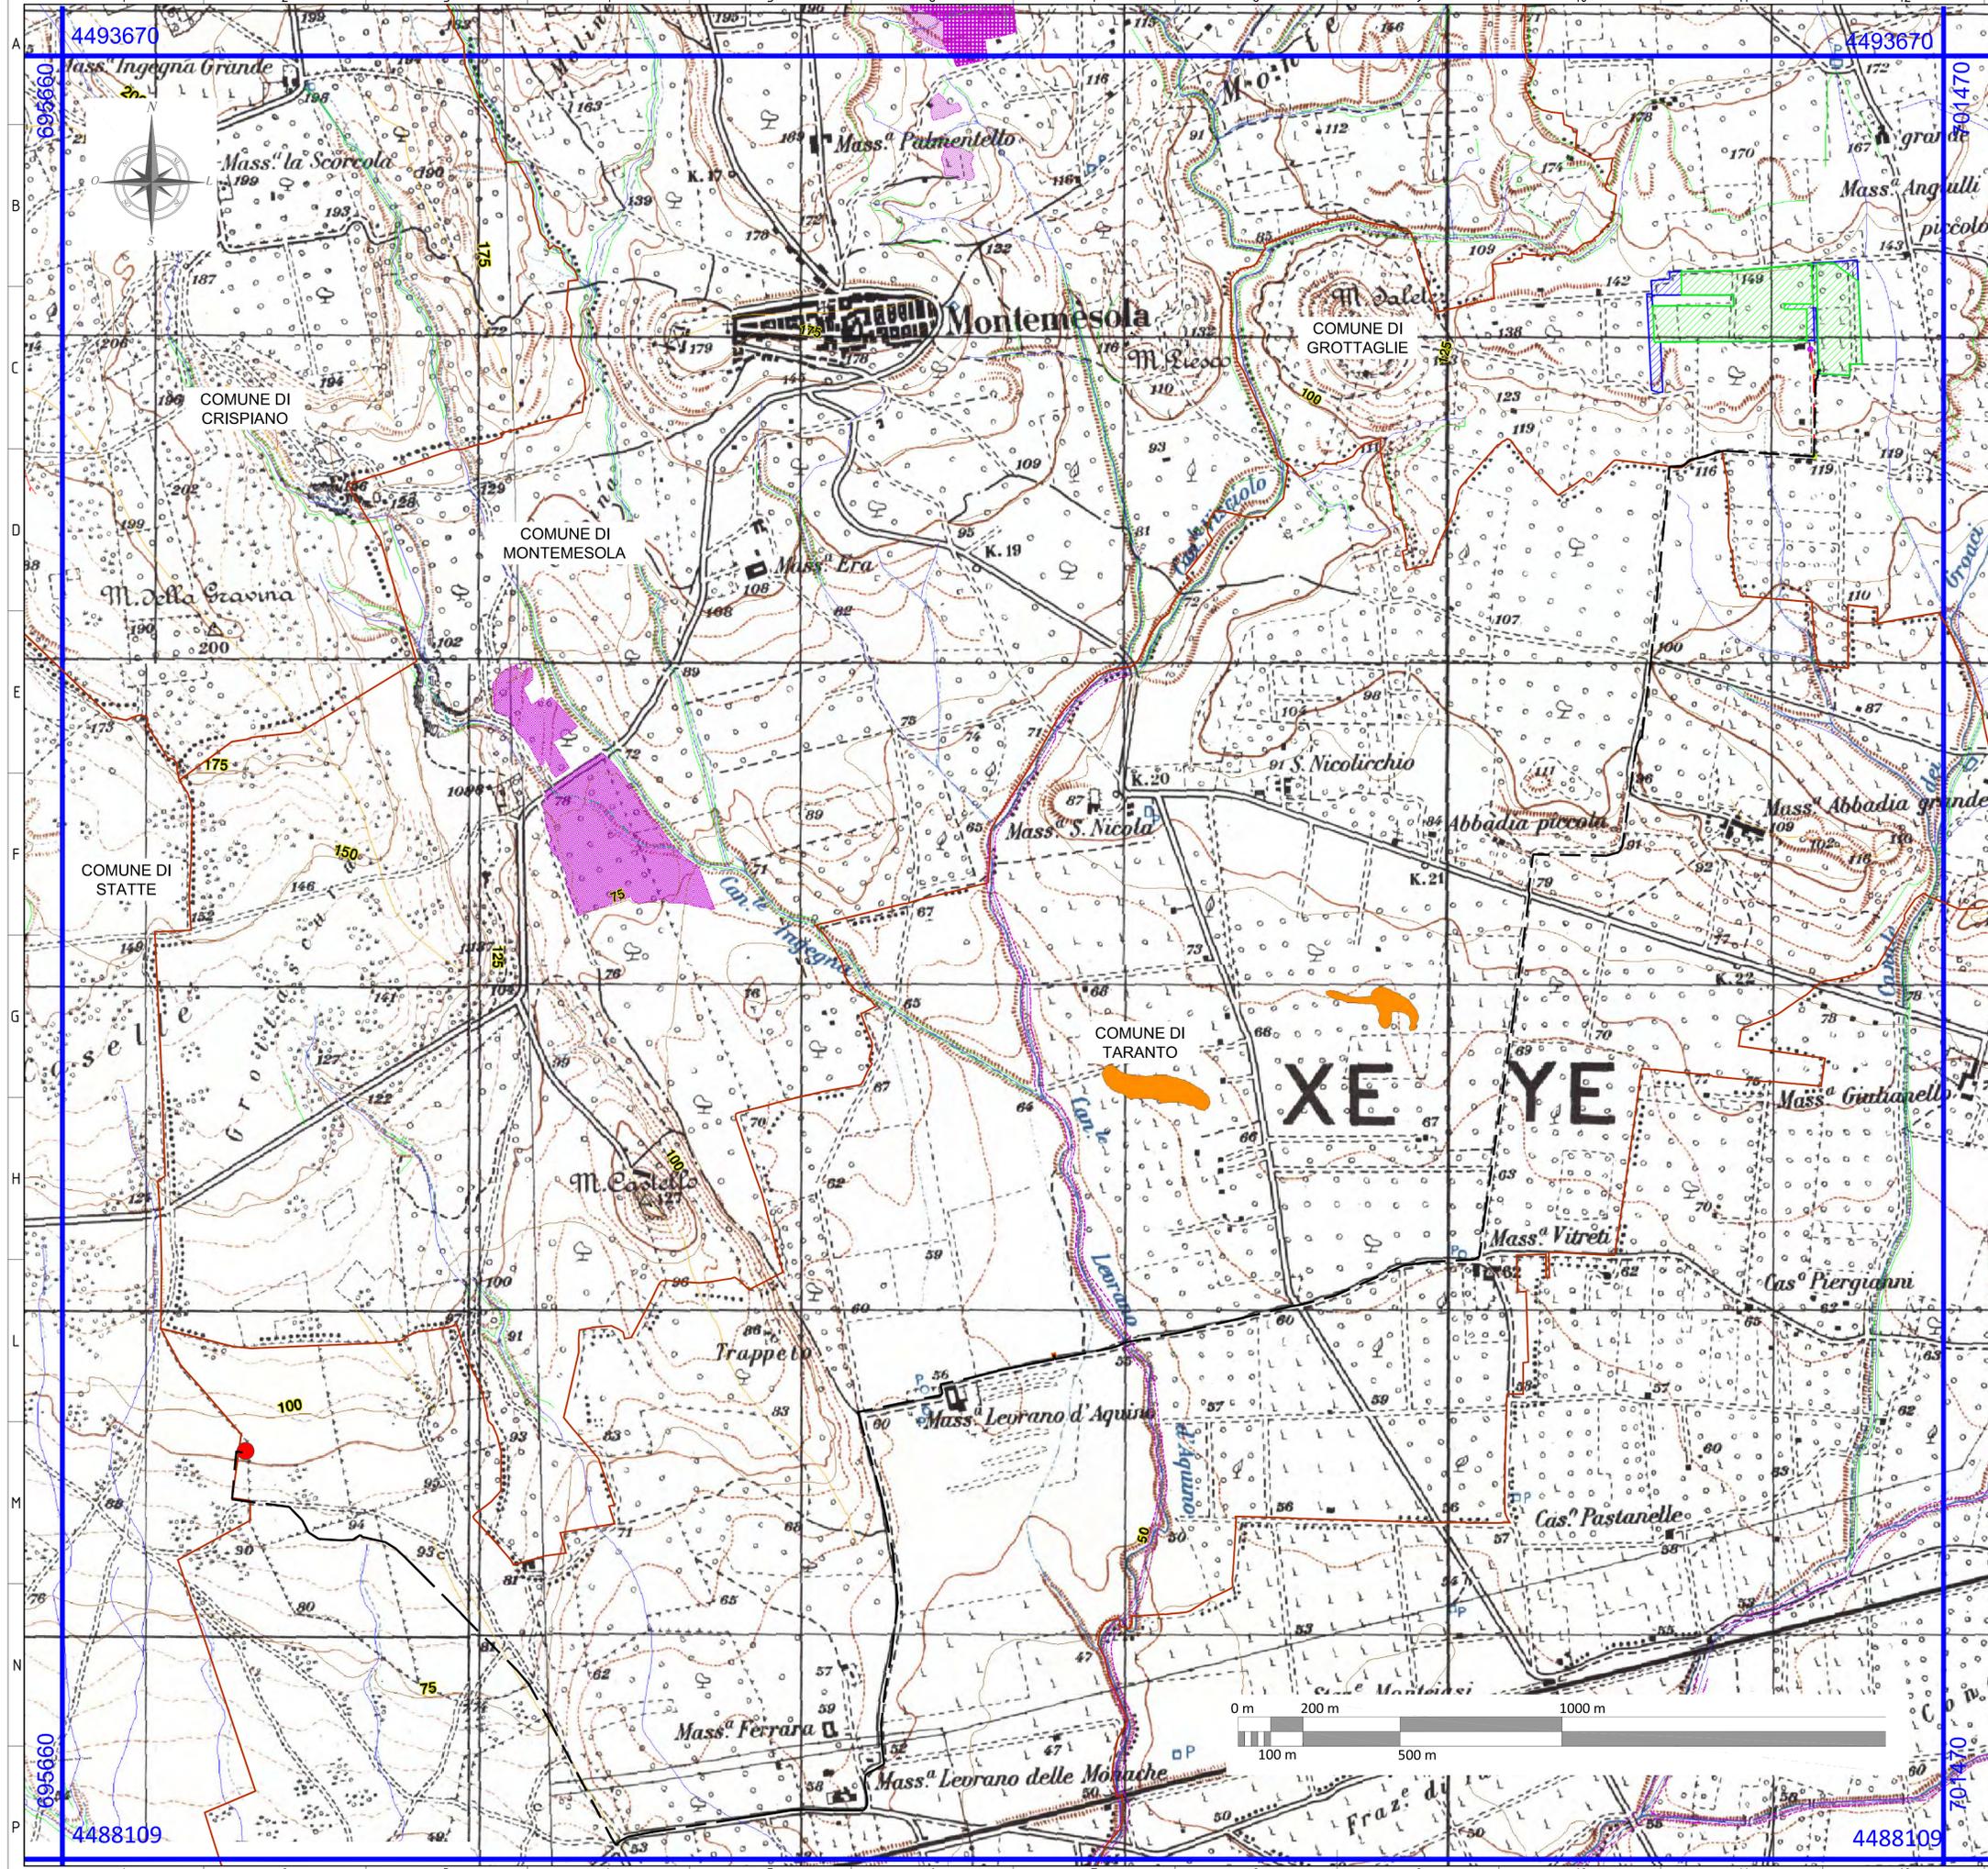

LEGENDA

- Area utile impianto fotovoltaico (netta)
- Area disponibile (lorda)
- Limiti Comunali

STMG - T0737814 - TRINA ATENA SOLAR S.R.L.

- Cabina di Consegna - Punto di connessione coordinate: (40.560657, 17.375265)
- Cabina Utente
- Linea MT in cavo interrato AL 185 mmq
- Linea MT in cavo interrato AL 185 mmq RICHIUSURA
- Cabina di Sezionamento coordinate: (40.533928, 17.346352)
- CP "Taranto Nord (TRR)" (Punto di inserimento) Coordinate: (40.531975, 17.318151)
- IMS da palo telecomandato coordinate: (40.561259, 17.374909)
- Nodo "3-261887"
- Nodo "4-261887"
- Linea MT Montemesola (D53027124)

CARTA IDROGEOGRAFICA

FORME DI VERSANTE

- NICCHIA DI DISTACCO
- ORLO DI SCARPATA DELIMITANTE FORME SEMISPIANATE
- CORSO D'ACQUA
- CORSO D'ACQUA EPISODICO
- CORSO D'ACQUA OBLITERATO
- CORSO D'ACQUA TOMBATO

FORME DI MODELLAMENTO DI CORSO D'ACQUA

- CIGLIO DI SPONDA
- RIPPA DI EROSIONE

FORME ED ELEMENTI DI ORIGINE ANTROPICA

- AREA DI CAVA ATTIVA
- CAVA ABBANDONATA

FORME CARSICHE

- DOLINE

NOTA 1: in legenda sono riportate solo le componenti della "Carta Idrogeomorfológica" ricadenti nell'area di inquadramento.

NOTA 2: Si rimanda all'elaborato "SCS.DES.R.ELE.ITA.P.2051.074.00" per l'inquadramento opere di connessione su CTR.

