

IMPIANTO DI RETE PER LA CONNESSIONE 20 kV DELL'IMPIANTO DI PRODUZIONE FOTOVOLTAICA

UBICATO NEL COMUNE DI GROTTAGLIE (TA) -
CONTRADA ANGIULLI

PROCEDURA AUTORIZZATIVA (Atto e/o Decreto Regionale o Provinciale) N. xxxx del xx/xx/xxxx

ITER AUTORIZZATIVO

DOCUMENTAZIONE GENERALE

Ricostruzione fotografica ante e post operam

IDENTIFICAZIONE ELABORATO

Livello prog.	Codice rintracciabilità	Tipo elemen.	N. elaborato	N. foglio	Tot. fogli	Nome file	Scala	Data
PD	T0737814	01	01	1	2	SCS.DES.R.ELE.ITA.P.2051.091.00	varie	09/06/2021

REVISIONI

REV.	DATA	DESCRIZIONE	REDATTO	CONTROLLATO	APPROVATO
00	09/06/2021	prima emissione	D.Bufano	S.Miccoli	F.Specchia

PROGETTAZIONE:



Firma:




GESTORE RETE ELETTRICA:

Firma:

PROPONENTE:

Trina Atena Solar Icaro S.r.l.,
sede legale in Milano, Piazza
Borromeo n. 14, 20123,
P.IVA 11542600967
REA MI- 2609899,
PEC trinaatenasolar@unapec.

Firma:

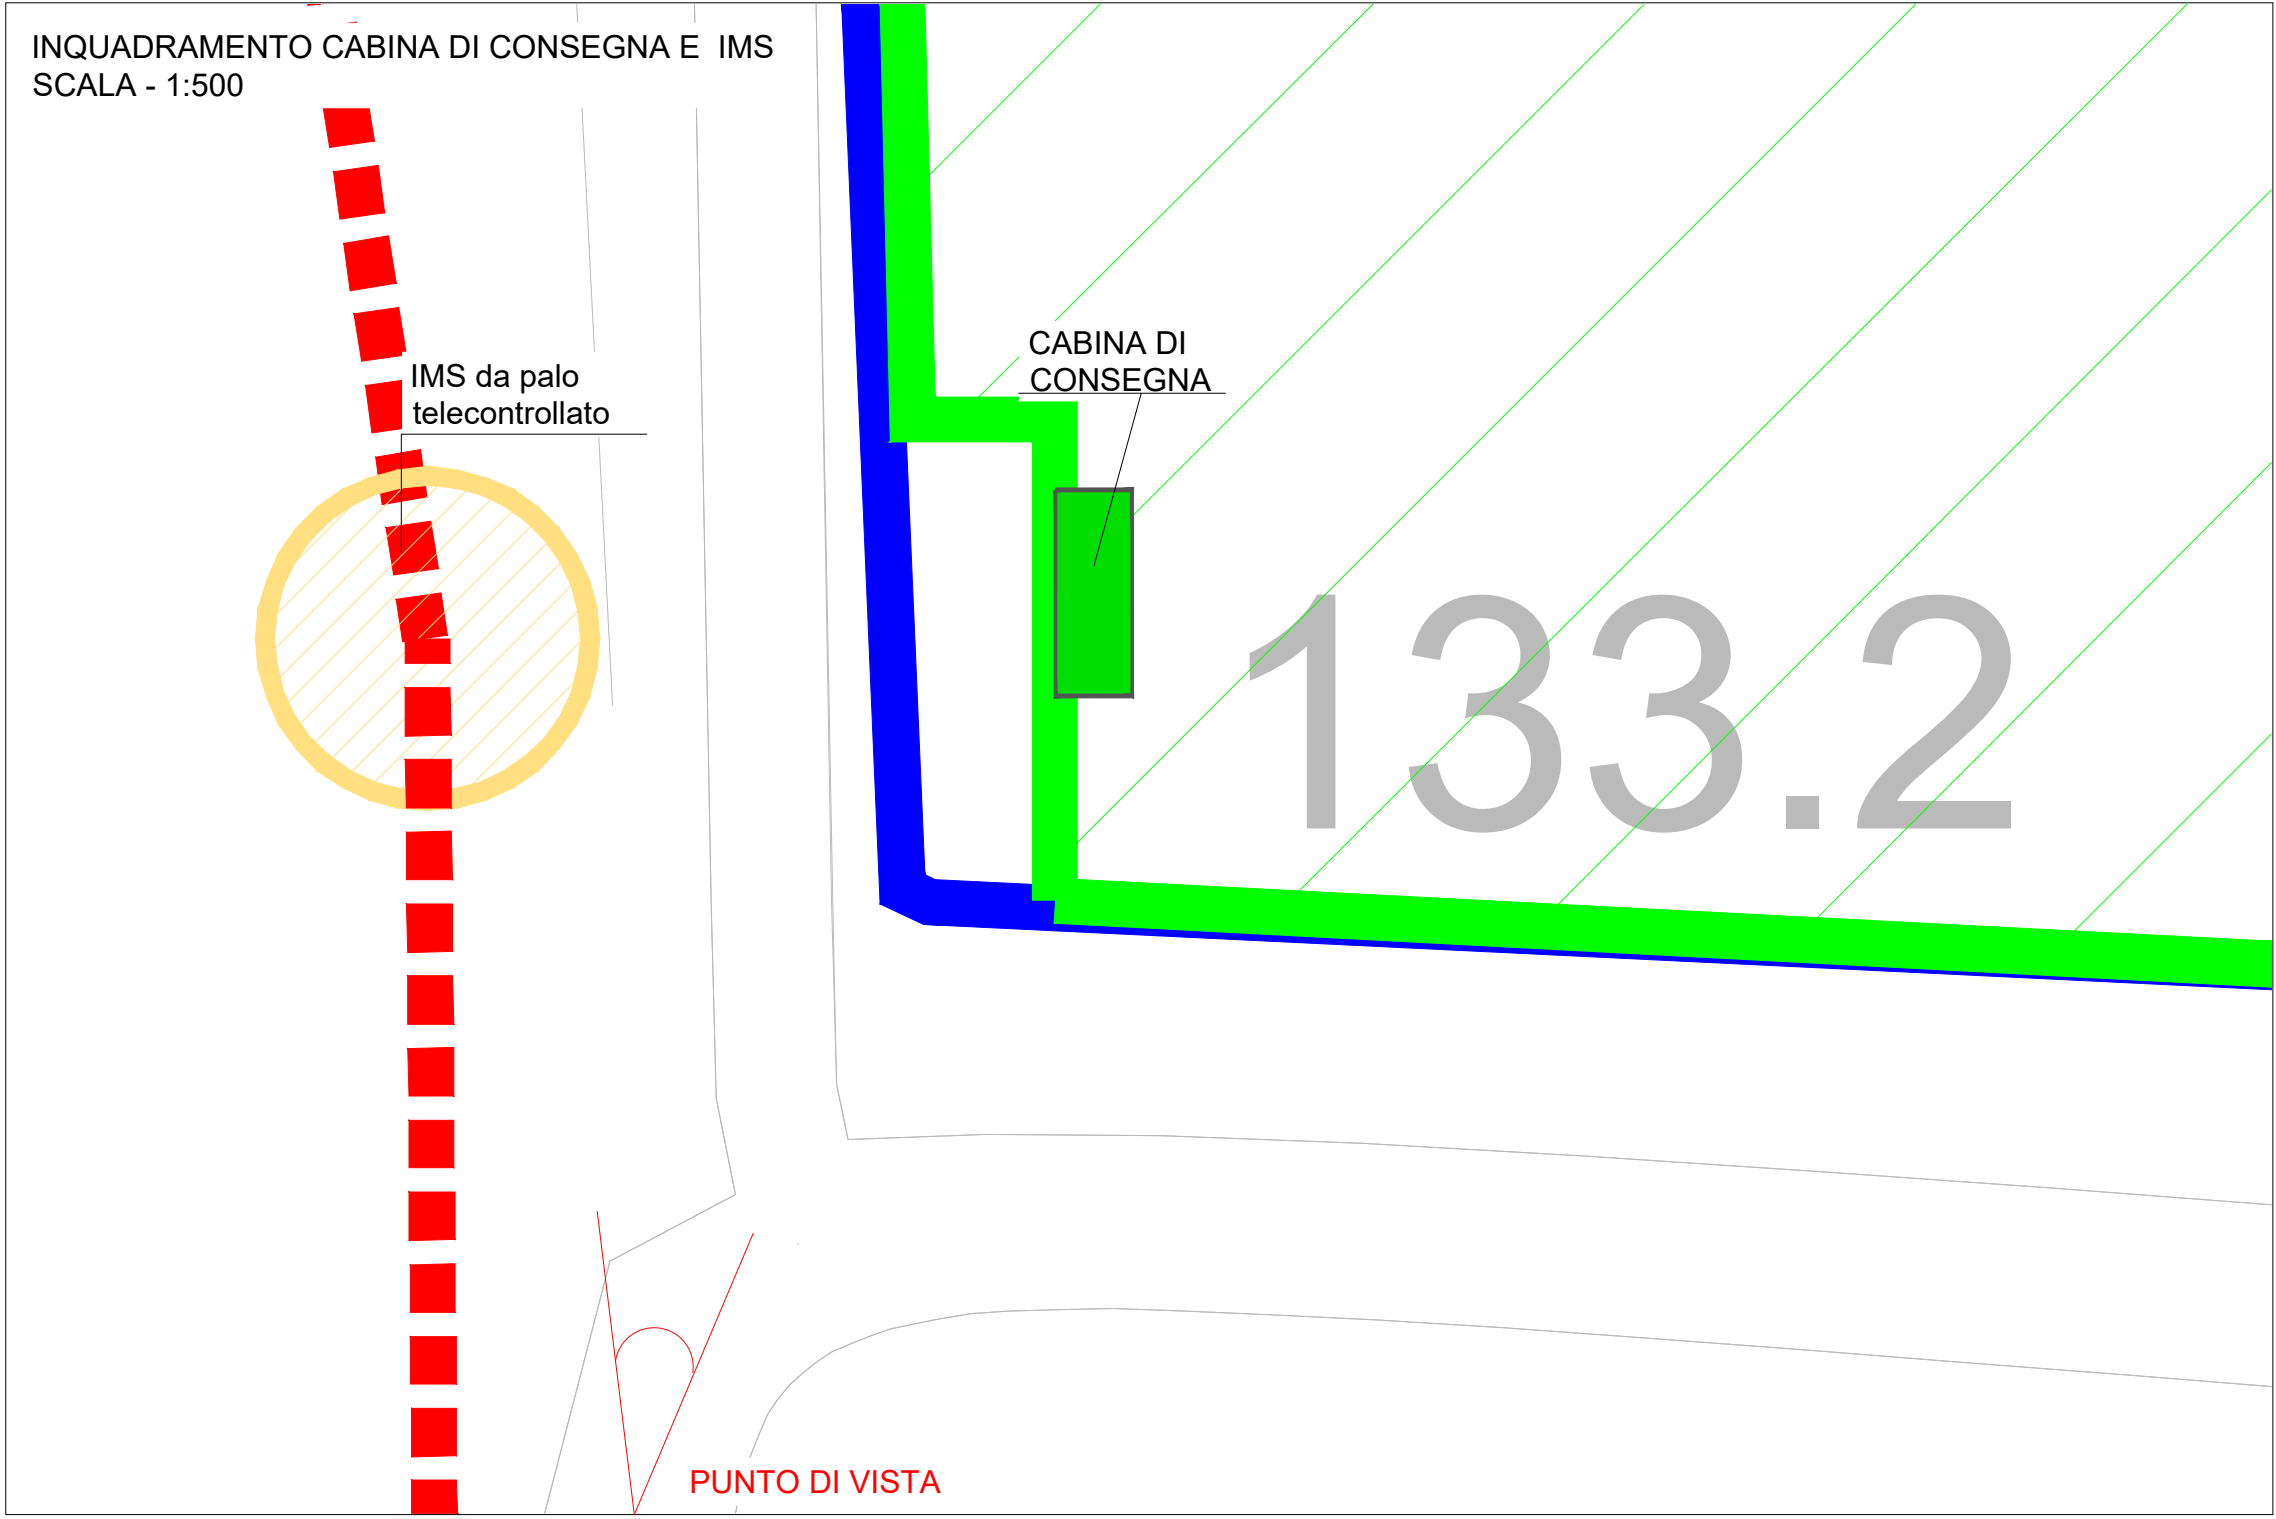


INQUADRAMENTO CABINA DI CONSEGNA E IMS



ANTE OPERAM



POST OPERAM

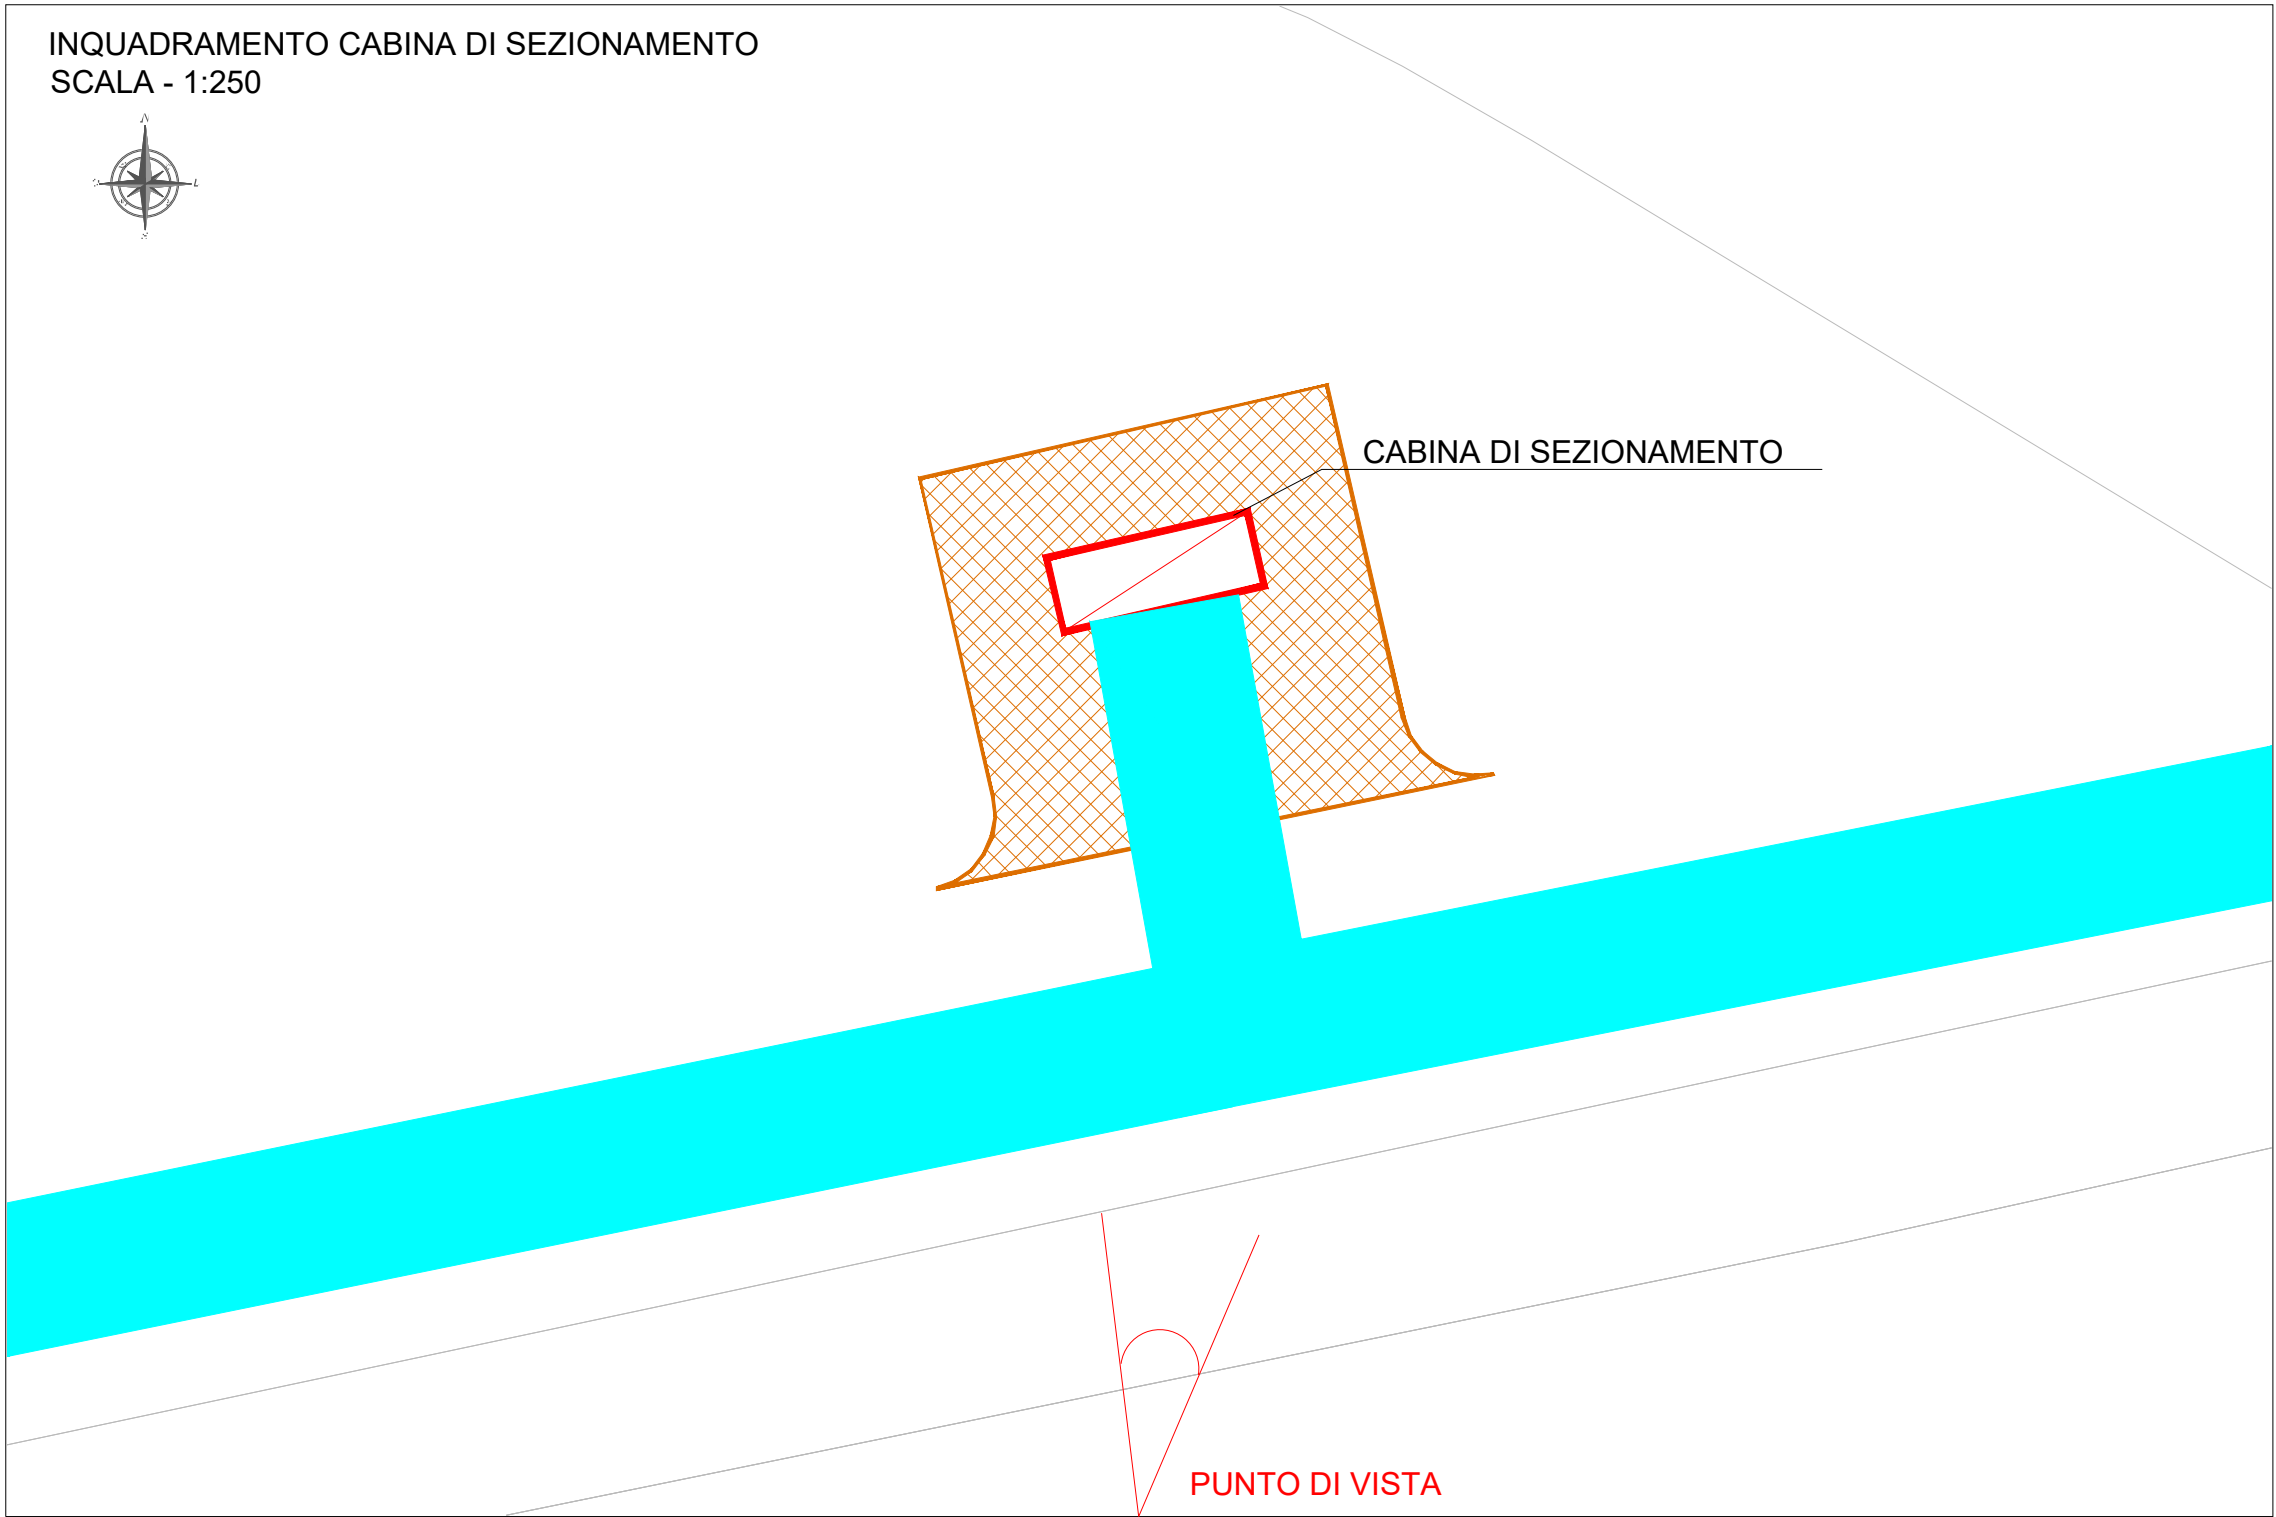

ANTE OPERAM



POST OPERAM