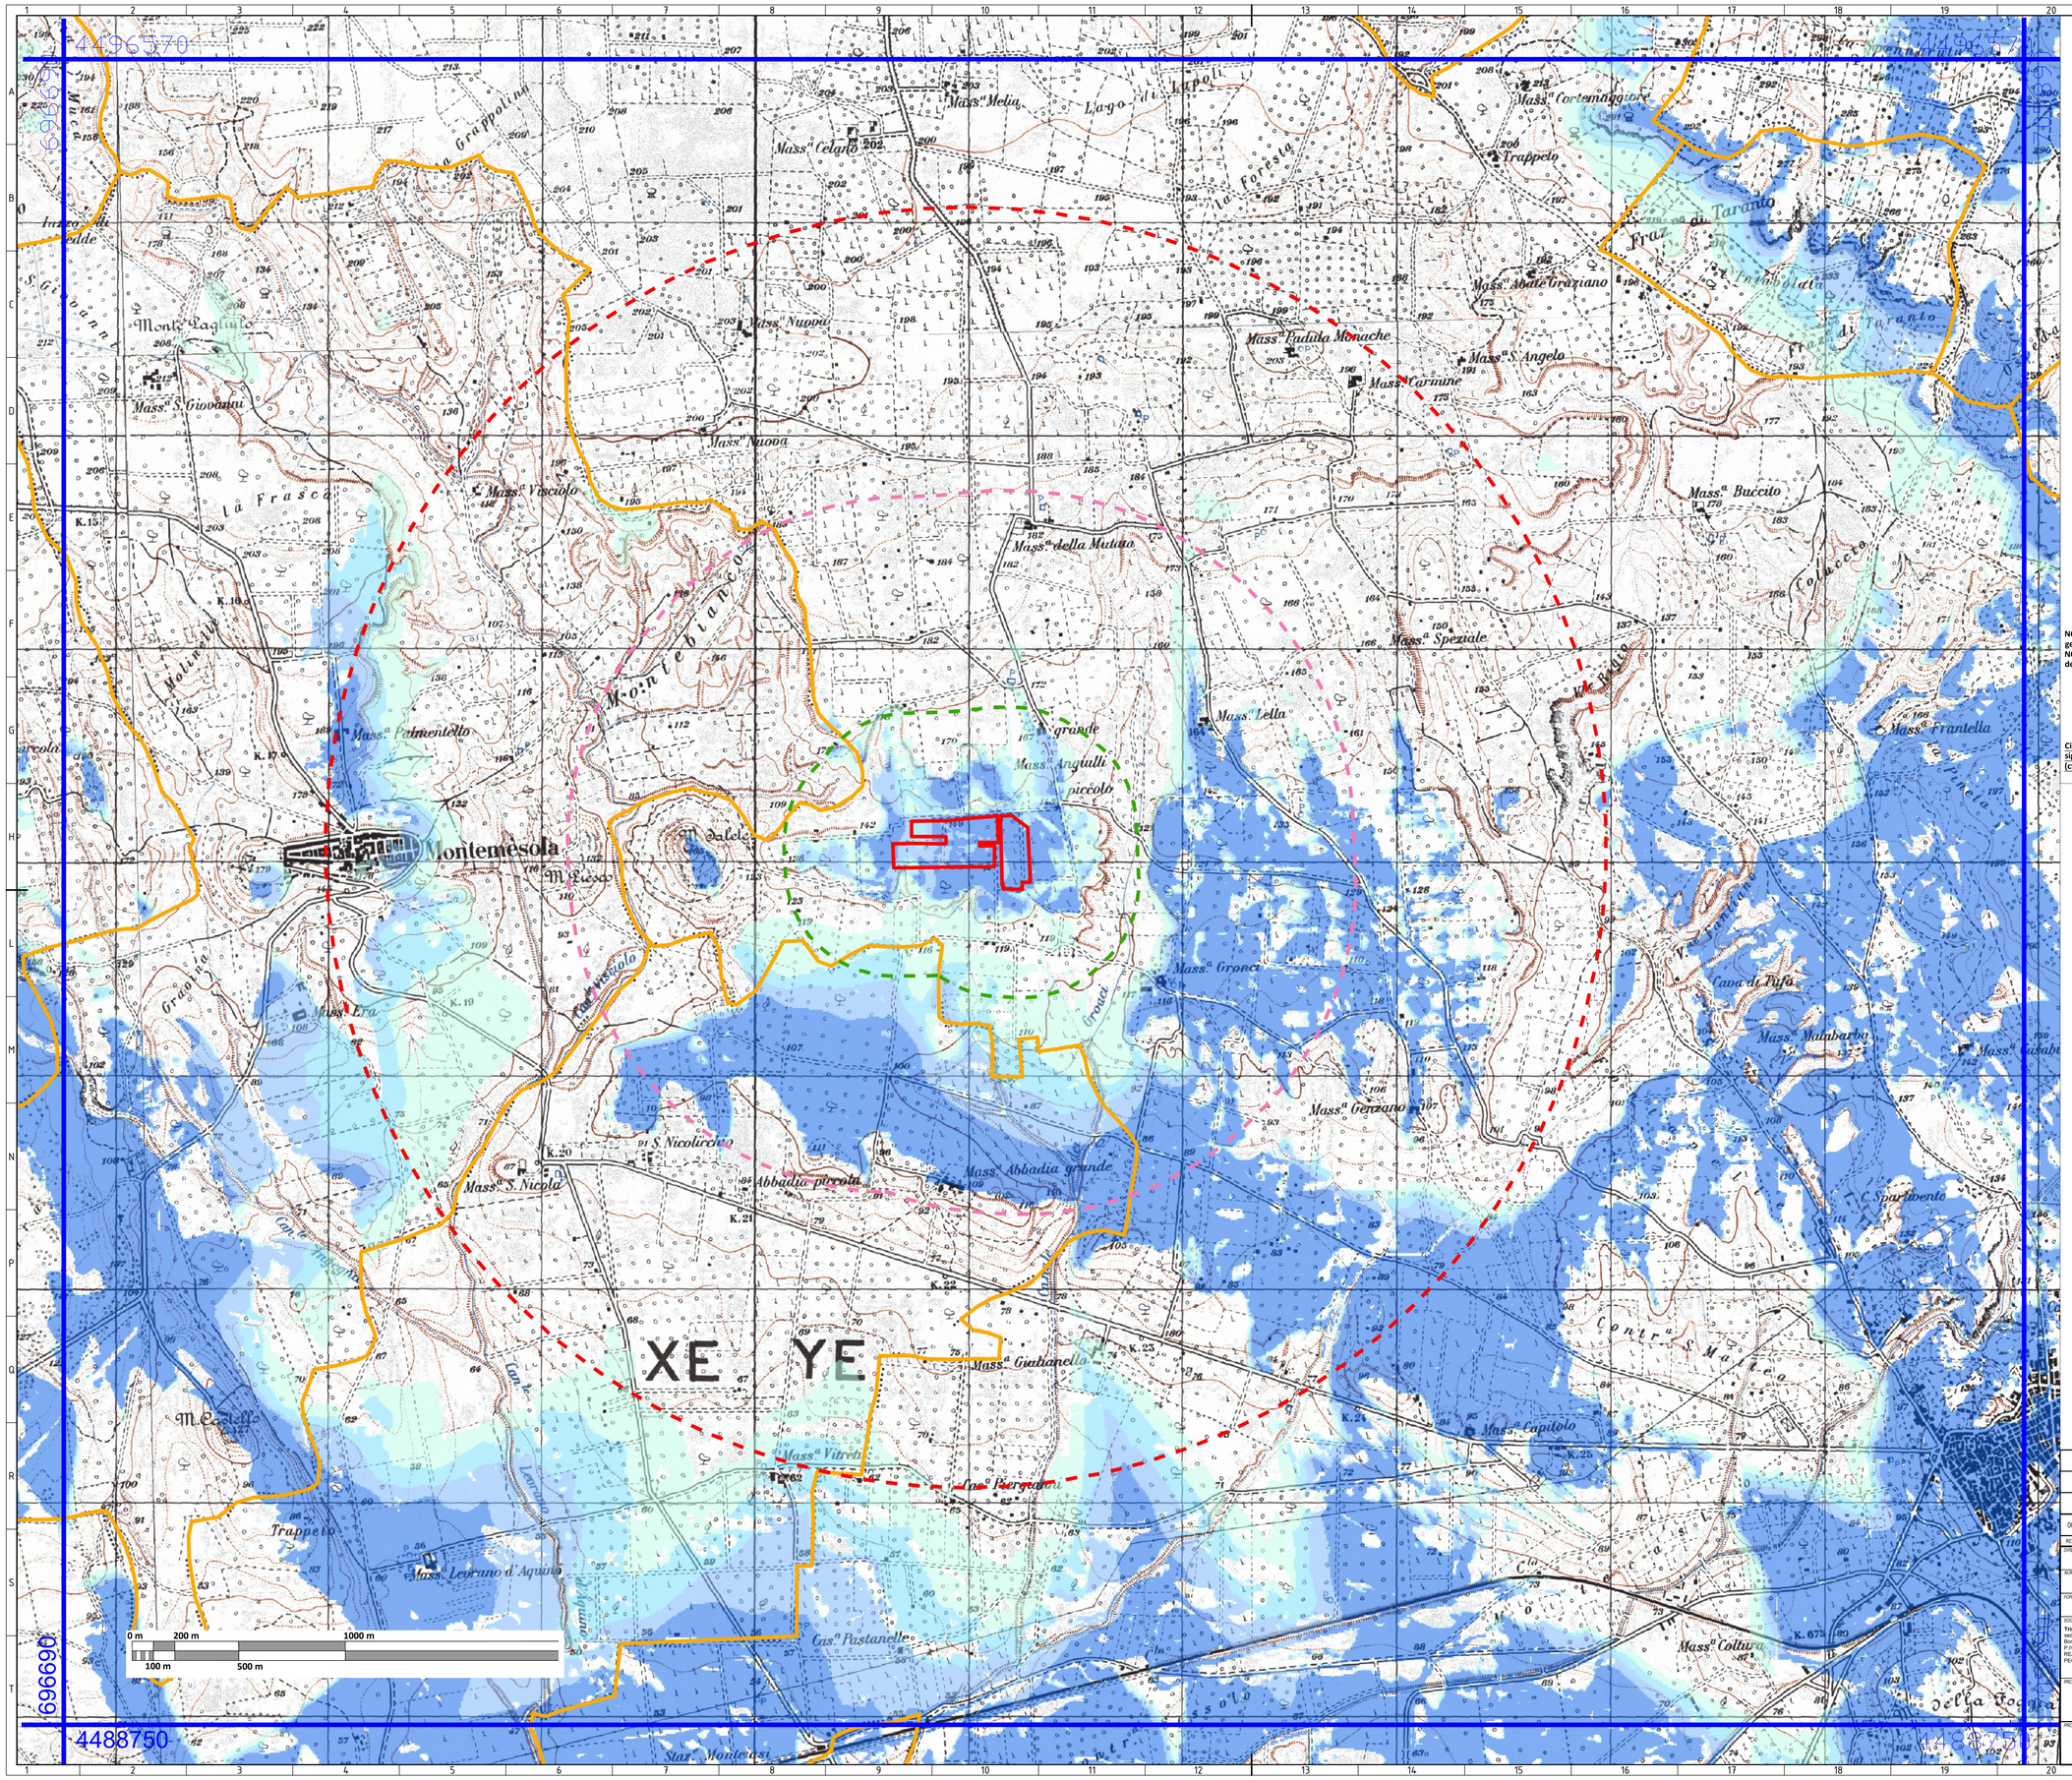

Legenda

- limiti comunali
- Area Impianto di progetto

INTERVISIBILITA'
PERCENTUALE IMPIANTO VISIBILE

- impianto non visibile
- fino al 25%
- dal 25 al 50%
- dal 50 al 75%
- oltre 75 %

- limite 3 km dall'area di progetto - **ZVT**
  impatto visivo trascurabile
- limite 1,5 km dall'area di progetto
  impatto visivo moderato
- limite 500 m dall'area di progetto
  impatto visivo elevato

NOTA 1: La carta di intervisibilità teorica è elaborata considerando come dati di ingresso solo le geometrie degli impianti e la morfologia del terreno (DTM della Regione Puglia).
NOTA 2: La carta non tiene conto dei seguenti aspetti che riducono significativamente la visibilità dell'impianto:

- **la presenza di ostacoli vegetali (alberi, arbusti, ecc.);**
- **la presenza di ostacoli artificiali (case, chiese, ponti, strade, ecc.);**
- **l'effetto filtro dell'atmosfera;**
- **la quantità e la distribuzione della luce;**
- **effetti meteoclimatici (foschie, riverberi ecc.) che, con distanze considerevoli, (nel caso di distanza dell'osservatore superiore a 1 km), riducono sensibilmente la visibilità dell'opera;**
- **il limite delle proprietà percettive dell'occhio umano.**

Ciò fa si che la carta ottenuta sia estremamente conservativa e che il bacino effettivo di visibilità sia significativamente ridotto, come riscontrabile dai fotoinserimenti
(cfr. elaborato: "Fotoinserimenti")

Sistema di Riferimento: UTM-WGS84, FUSO 33N

REV.	DATE	DESCRIPTION	PREPARED	CHECKED	APPROVED
00	09/04/2021	EMISSIONE	SCS Ingegneria C.CAPITANO	SCS Ingegneria C.LOCORRIERE	SCS Ingegneria F.SPECCHIA

DIRETTORE TECNICO / Technical Director: ING. FEDERICA SPECCHIA

TIMBRO E FIRMA DIRETTORE TECNICO / Technical Director sign and stamp

NOME D'ARCHIVIO FILE NAME: **Carta di intervisibilità del progetto**

DATA / Date: **09/04/2021**

FORMATO DEL DISEGNO / Drawing Format: **A0**

SCALA DEL DISEGNO / Drawing scale: **1:10.000**

NUMERO FOGLIO DEL DISEGNO / Drawing sheet: **1** di/of **1**

SOGGETTO PROPONENTE / Proponent:
Trina Atena Solar S.r.l.,
sede legale in Milano, Piazza Borromeo n. 14, 20123,
P.IVA: 11542600967
REA MI- 2608989,
PEC trinaatenasolar@unapec.

PROGETTO / Project:
IMPIANTO FOTOVOLTAICO
UBICATO NEL COMUNE DI GROTTAGLIE C.DA ANGIULLI

SCOPO DOCUMENTO / Utilization Scope:
ITER AUTORIZZATIVO

PROGETTISTA / Technical Advisor:
SCS INGEGNERIA

TITOLO / Title:
Carta di intervisibilità del progetto

PROGETTO / Project:
GROTTAGLIE
(2051)

CODE

GROUP	FUNCTION	TYPE	DISCIPLINE	COUNTRY	TEC.	PLANT	PROGRESSIVE	REVISION
SCS	DES	RG	ENI	TA	P2	051	039	00