

**PROGETTO DI IMPIANTO FOTOVOLTAICO IN LOCALITA' LEVADA
NEL COMUNE DI CONCORDIA SAGITTARIA (VE)**

Procedimento di Valutazione di Impatto Ambientale ai sensi dell'art.23 del D.Lgs.152/2006 e ss.mm.ii.

Procedura abilitativa semplificata e comunicazione per gli impianti alimentati da energia rinnovabile
Impianti FOTOVOLTAICI DI POTENZA INFERIORE A 20 MW Art. 6, d.lgs. 28 del 3.03.2011
(rif. modifica Legge 108 del 29.07.2021)

GRUPPO DI PROGETTAZIONE

Capellino
Studio di Ingegneria

Dott. Ing. ANTONIO CAPELLINO
iscritto all'ordine degli Ingegneri di Cuneo al n° A647
Corso Armando Diaz, 23/1
12084 Mondovì - (CN)
☎ 0174/551247
✉ info@studiocapellino.it
✉ antonio.capellino@ingpec.eu

Dott. Arch. DANIELE BORGNA Geom. ALBERTO BALSAMO
Via G. Pascoli, 35/6 - 12084 Mondovì (CN) ☎ 339-3151477 ☎ 347-4091196
✉ daniele.borgna@studiocapellino.it ✉ alberto.balsamo@studiocapellino.it

Dott. Ing. ALBERTO BONELLO Dott. Arch. IVANO GARELLI
Strada di Passosotti - 12084 Mondovì (CN) ☎ 329-4541205 ☎ 331-8459912
✉ alberto.bonello@studiocapellino.it ✉ ivano.garelli@studiocapellino.it

eambiente

VEGA Parco Scientifico e Tecnologico
Via delle Industrie, 5 - Marghera (Venezia)
☎ 041 5093820 - 041 5093886
✉ info@eambientegroup.com
eambientegroup.com

Arch. Giulia Moraschi
iscritta all'ordine degli Architetti di Mantova n° 623/A

**PIANTE PROSPETTI E SEZIONI
-
CABINE DI CAMPO**

Identificatore nome file:
T15-CABINE_CAMPO

RICHIEDENTE

EDISON




EDISON Spa
Sede Legale:
Foro Buonaparte, 31 - 20121 Milano
Partita IVA 08263330014
☎ 02/6222.1
www.edison.it

PROGETTO DEFINITIVO
Ottobre 2021



LAVORO
COS 001/01

SCALA
1:50

Elaborato **T15**

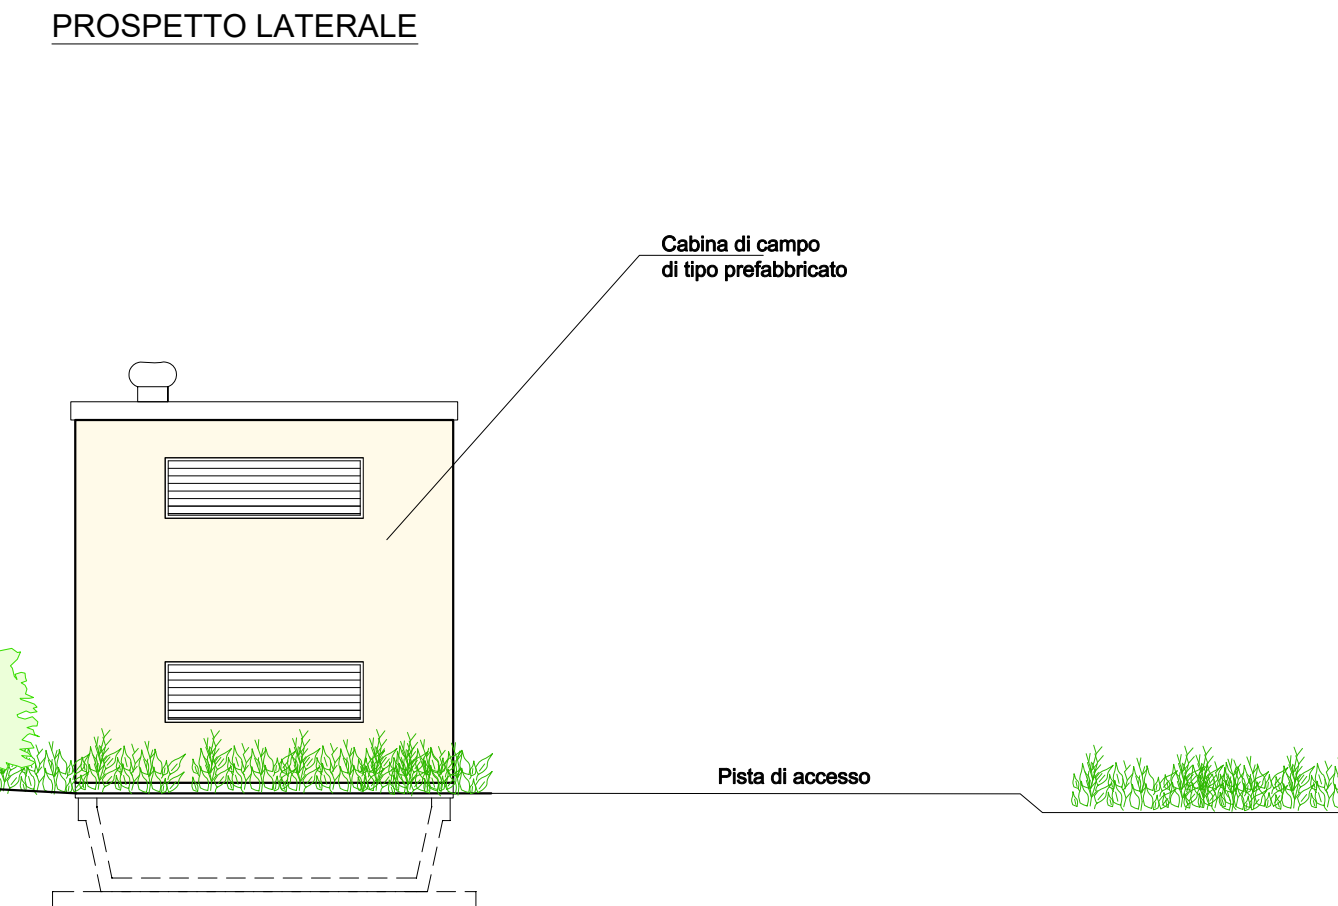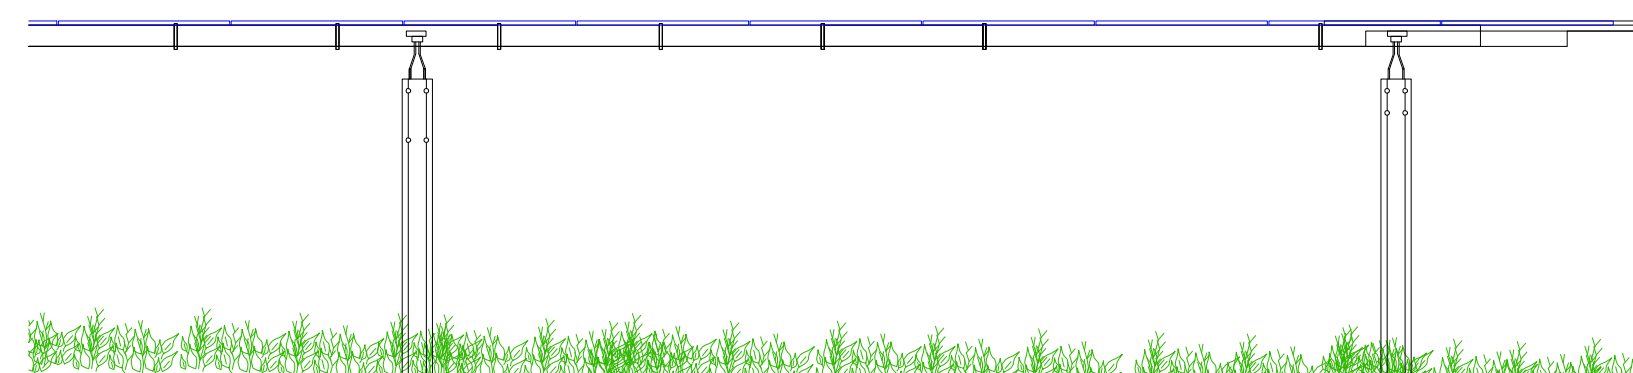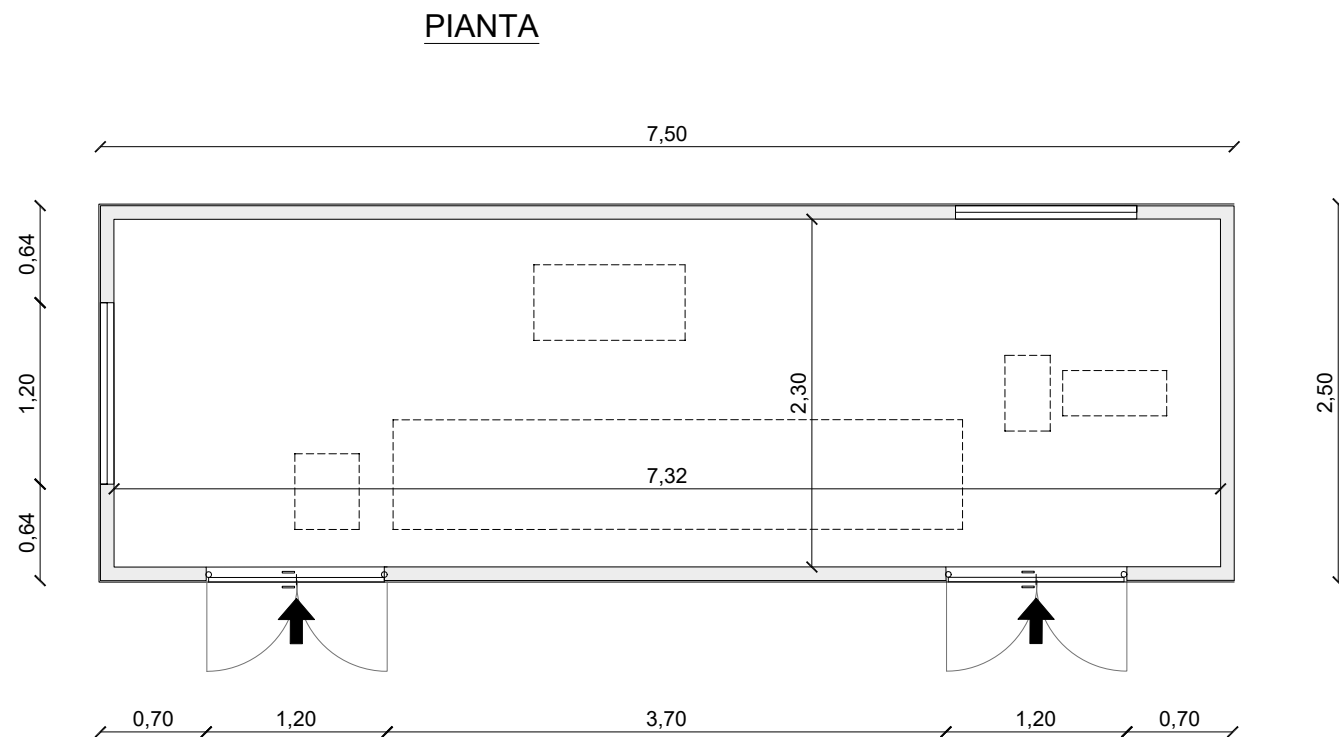

PROSPETTO FRONTALE

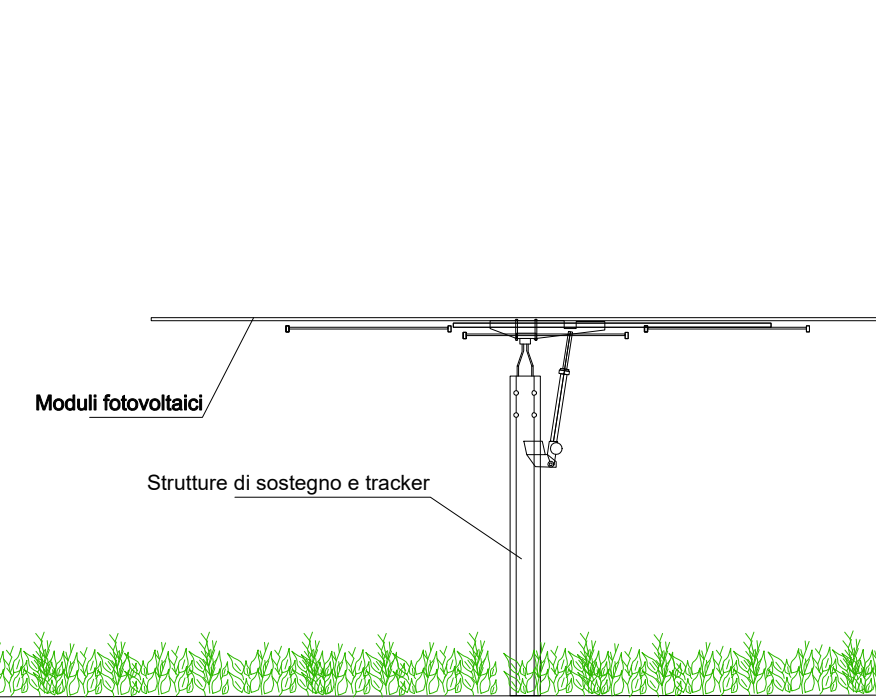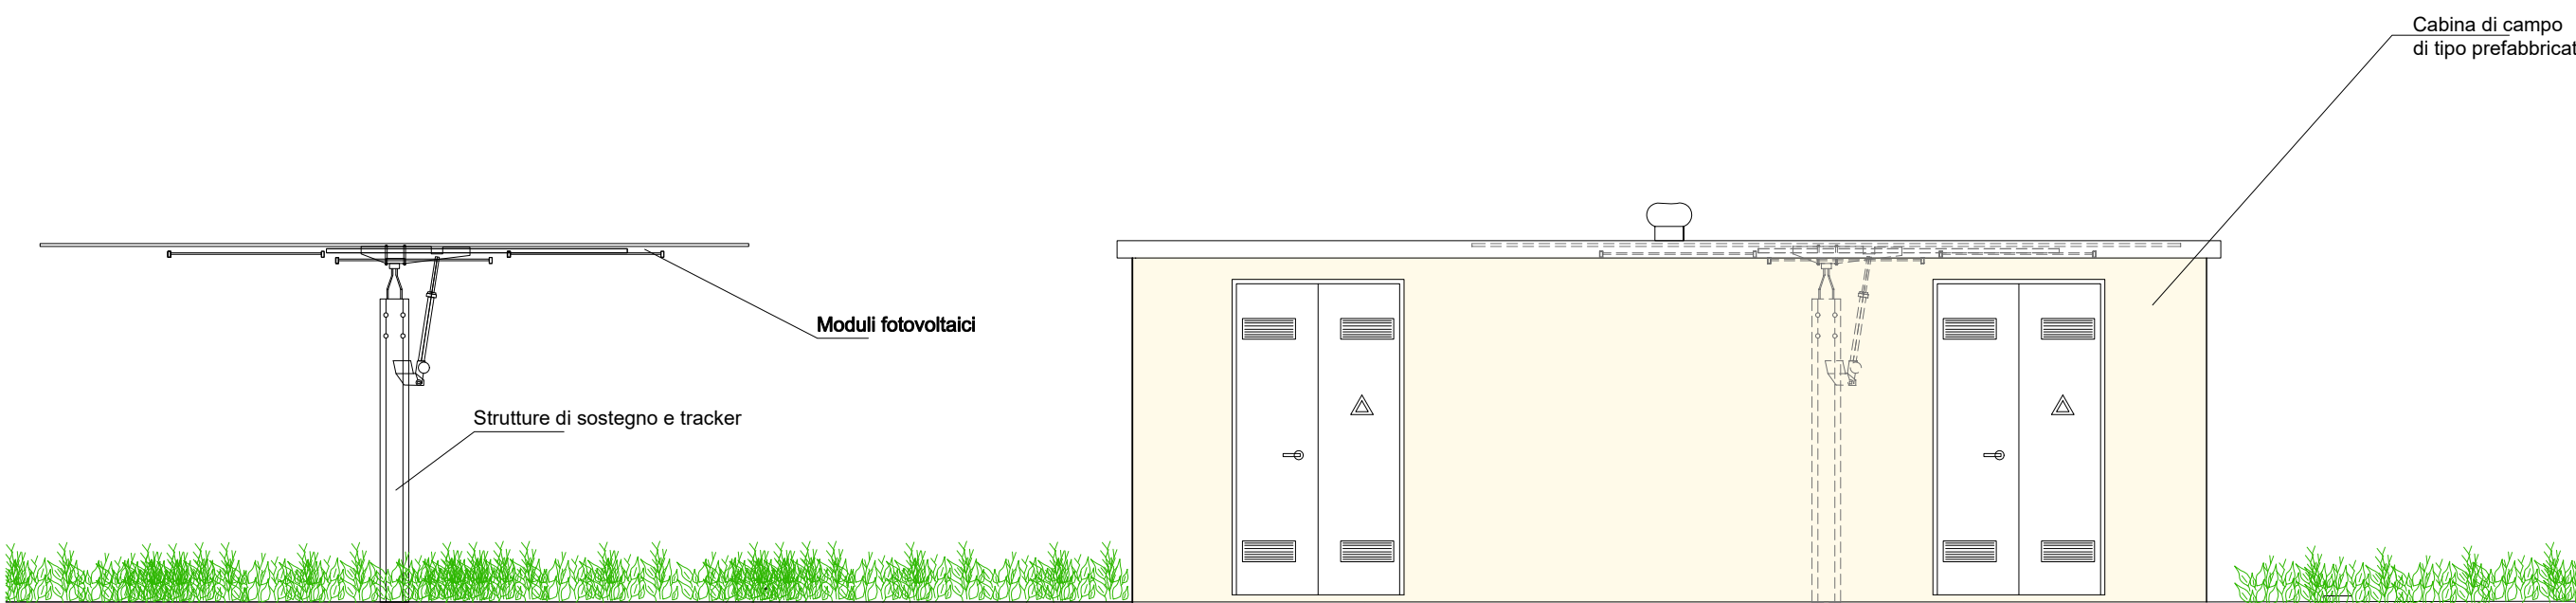

SEZIONE TRASVERSALE

