

PROGETTO DI IMPIANTO FOTOVOLTAICO IN LOCALITA' LEVADA NEL COMUNE DI CONCORDIA SAGITTARIA (VE)

Procedimento di Valutazione di Impatto Ambientale ai sensi dell'art.23 del D.Lgs.152/2006 e ss.mm.ii.
Procedura abilitativa semplificata e comunicazione per gli impianti alimentati da energia rinnovabile
Impianti FOTOVOLTAICI DI POTENZA INFERIORE A 20 MW Art. 6, d.lgs. 28 del 3.03.2011
(rif. modifica Legge 108 del 29.07.2021)

GRUPPO DI PROGETTAZIONE

Capellino
STUDIO DI INGEGNERIA
Dott. Ing. ANTONIO CAPELLINO
iscritto all'ordine degli Ingegneri di Cuneo al n° A647
Corso Armando Diaz, 23/1
12064 Mondovì - (CN)
☎ 0174/551247
✉ info@studiocapellino.it
✉ antonio.capellino@inspcc.eu

Dott. Arch. DANIELE BORGNA
Dott. Arch. ALBERTO BALSAMO
Dott. Ing. ALBERTO BONELLO
Dott. Arch. IVANO GARELLI



VEGA Parco Scientifico e Tecnologico
Via delle Industrie, 5 - Marghera (Venezia)
☎ 041 5093820 - 041 5093886
✉ info@eambientegroup.com
eambientegroup.com

Arch. Giulia Moraschi
iscritta all'ordine degli Architetti di Mantova n° 623/A

OPERE DI MITIGAZIONE

Identificatore nome file:
T22-OPERE MITIGAZIONE

RICHIEDENTE

EDISON Spa
Sede Legale:
Foro Buonaparte, 31 - 20121 Milano
Partita IVA 06263330014
☎ 02/802221
www.edison.it


PROGETTO DEFINITIVO
Ottobre 2021

LAVORO
COS 001/01

SCALA
1:50

Elaborato
T22

Si riservano tutti i diritti di divulgazione ed riproduzione del presente documento senza specifica autorizzazione ai sensi della legge 24.04.11 n.833 e s.m. ed.ii.

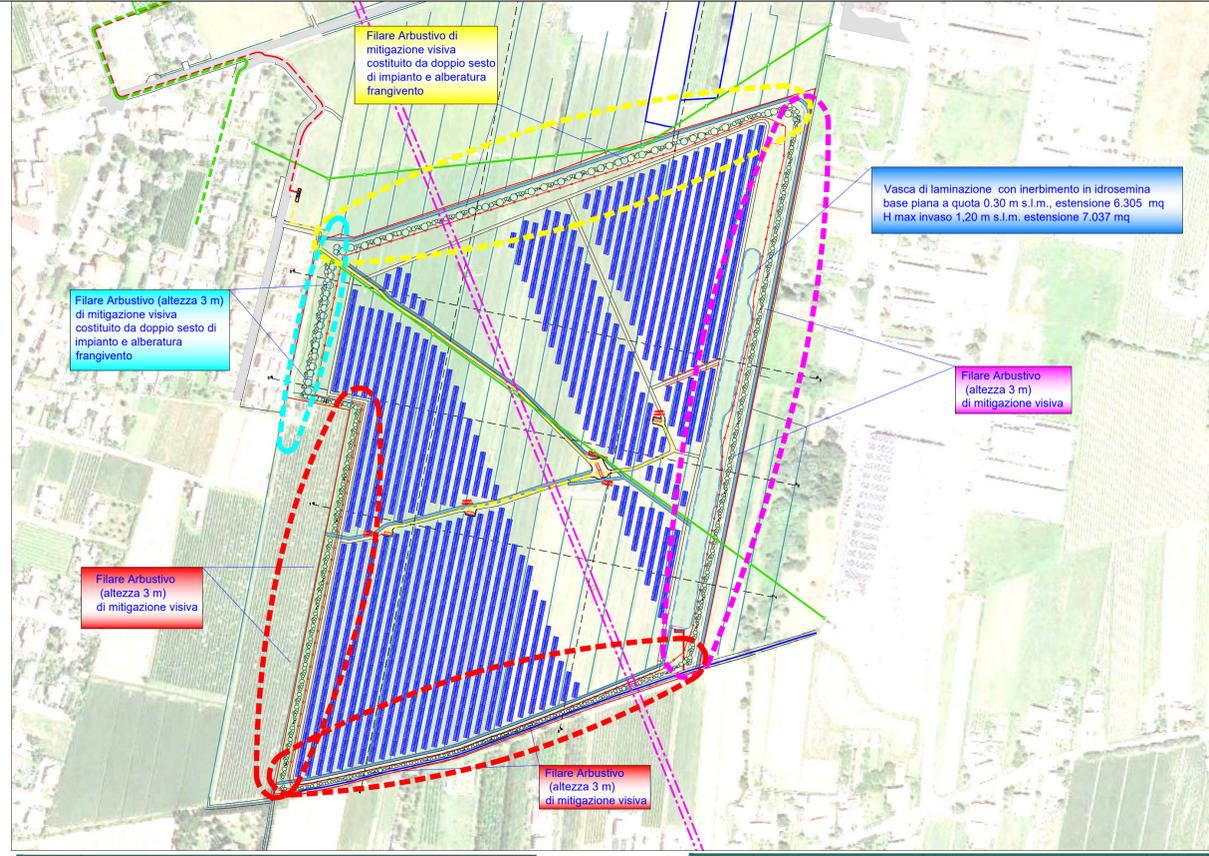


Posizione	Tipologia	Essenze ammesse	RIF PQP
Nord mitigazione della visuale dall'impianto dalla SS14 e da Via Arrio	Filare arboreo-arbustivo con sesto d'impianto a due piani	Alberate Poppo bianco - Poppo nero - Salice bianco - Ontano nero - Carpino bianco - Farnia - Olmo - Acero campestre - Tiglio - Sevelico - Orniello - Frassino - Giallo - Platano - Poppo italico - Salicore - Fico - Ciliegio - Bagolaro	rif. 5. grande frangivento del Prodotto per la qualità del paesaggio
Nord-ovest mitigazione della visuale dall'impianto dalle abitazioni	Arbustive	Salice bianco - Ontano nero - Carpino bianco - Nocciolo - Biancospino - Pruno spinoso - Spino cervino - Sanguinella - Ligustro - Ligustro cinese - Sambuco - Viburno - Basso	rif. 4 Frangivento arbustivo del Prodotto per la qualità del paesaggio
Ovest mitigazione fronte agricolo rappresentato da un vigneto	Alberate	Alberate (capofosso) Platano - Farnia - Acero campestre - Platano - Poppo bianco	
Sud mitigazione della visuale dall'impianto dalle abitazioni e da Via Libertà	Arbustive	Salice bianco - Ontano nero - Nocciolo - Fico - Biancospino - Pruno spinoso - Spino cervino - Sanguinella - Ligustro - Ligustro cinese - Sambuco - Viburno - Basso	
Est mitigazione fronte artigianale produttivo ZI Levada	Alberatura capofosso		


DETTAGLIO OPERE DI MITIGAZIONE LATO OVEST - PRESSO ABITAZIONI



DETTAGLIO OPERE DI MITIGAZIONE LATO SUD E LATO EST

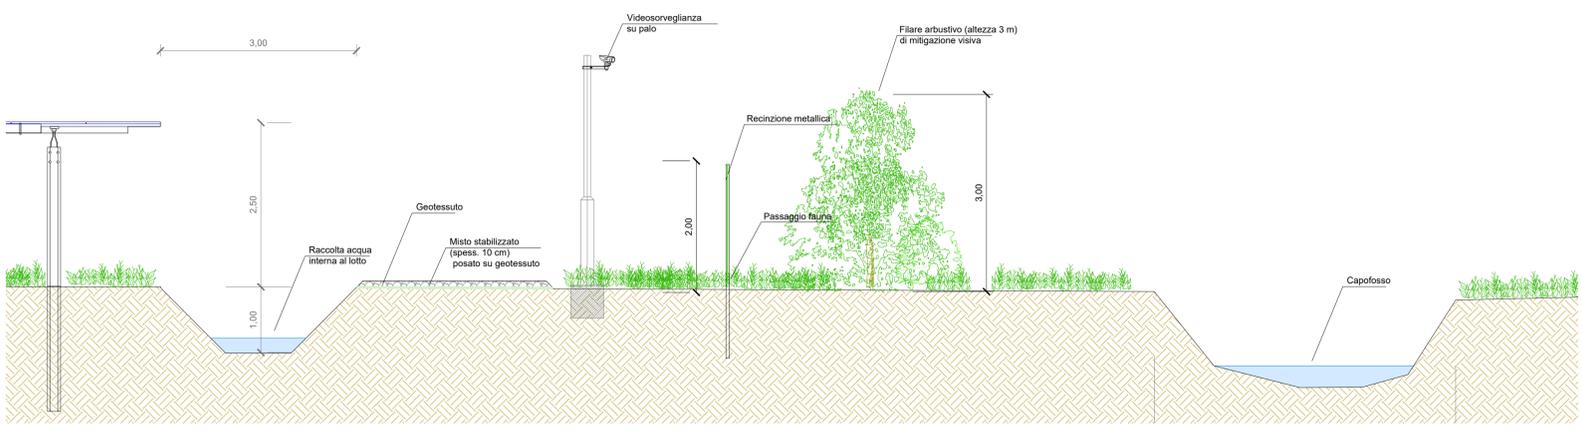

DETTAGLIO OPERE DI MITIGAZIONE LATO OVEST

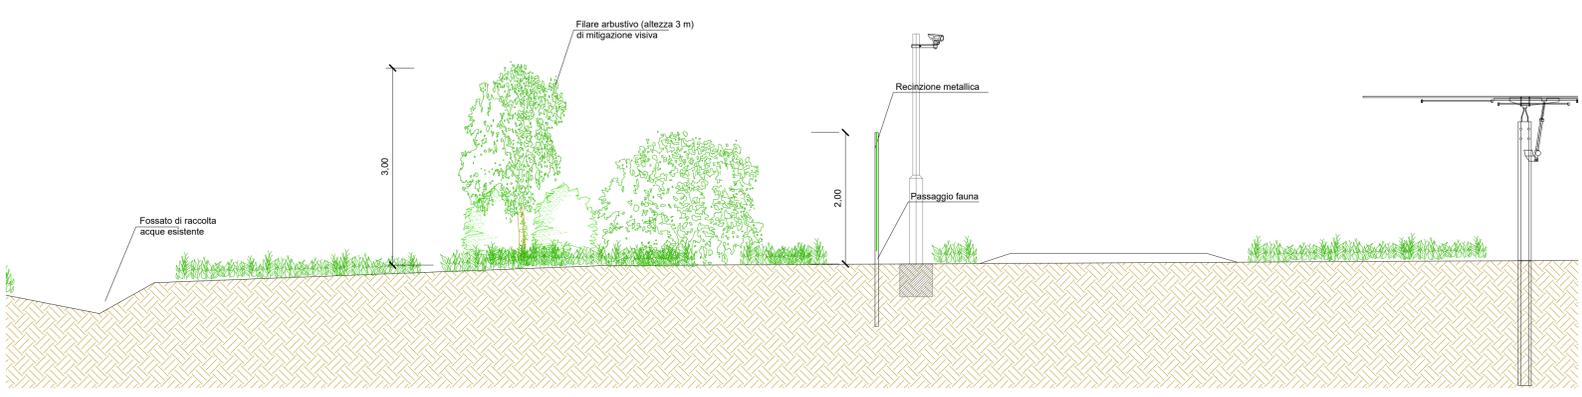

DETTAGLIO OPERE DI MITIGAZIONE LATO NORD

