



CAVIDOTTI INTERNI AL PARCO FV


SEZIONE CAVIDOTTI MT

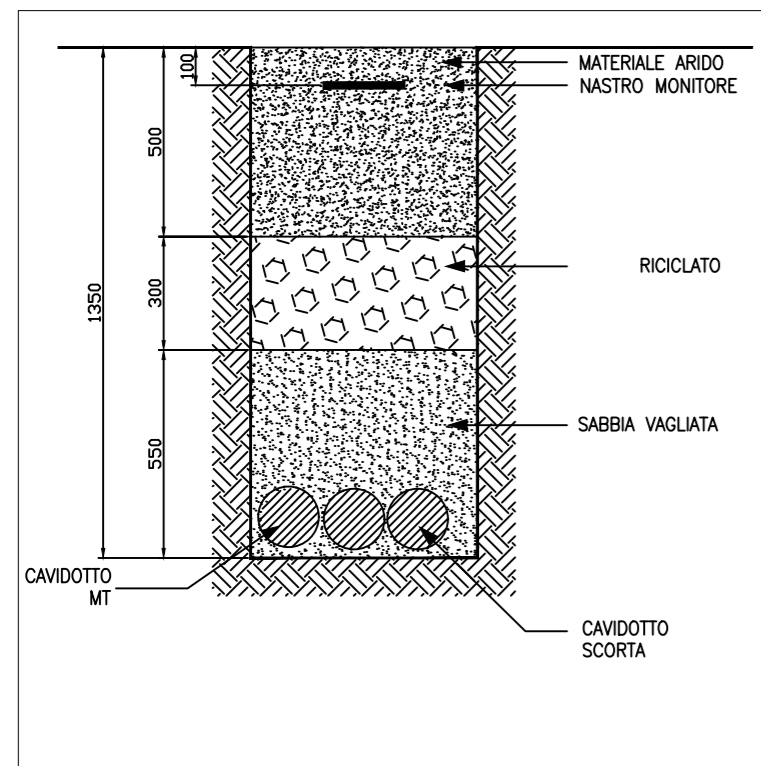


SEZIONE CAVIDOTTI MT - BT - CORDA DI TERRA

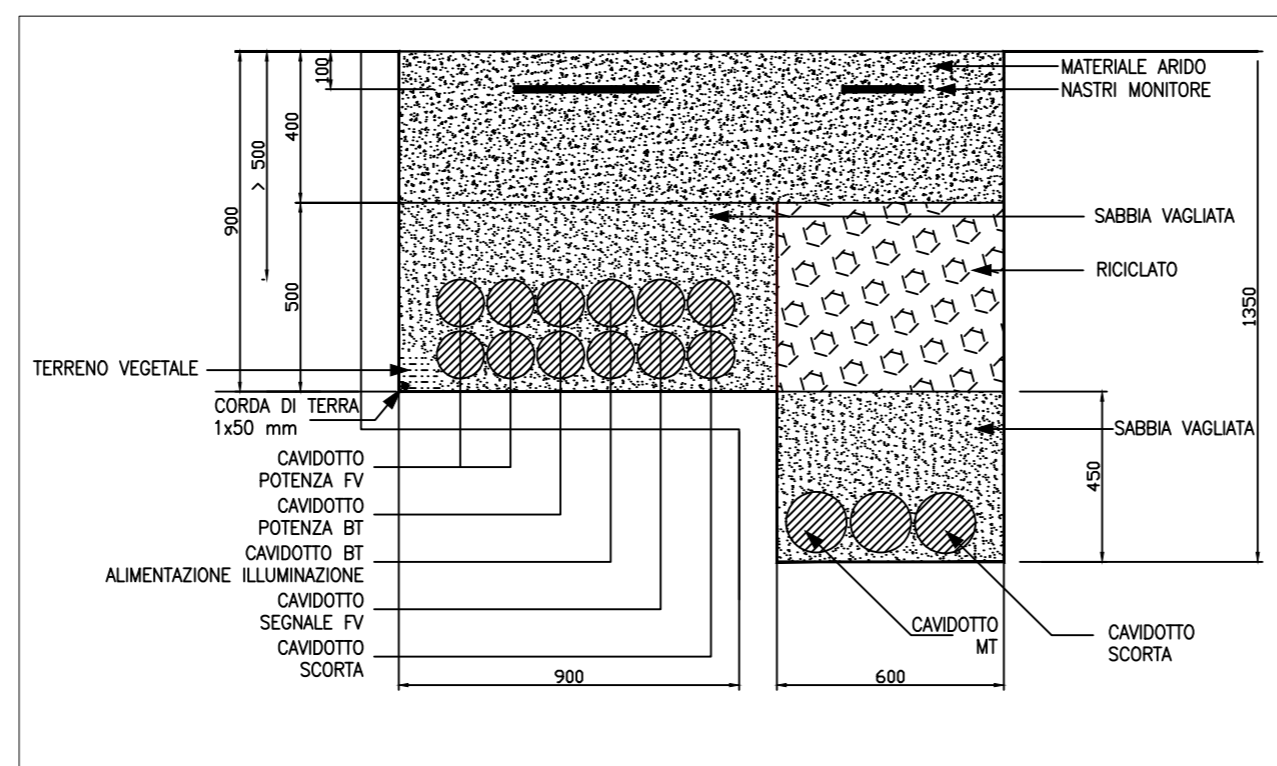


SEZIONE CAVIDOTTO BT IMPIANTO FV E CORDA DI TERRA

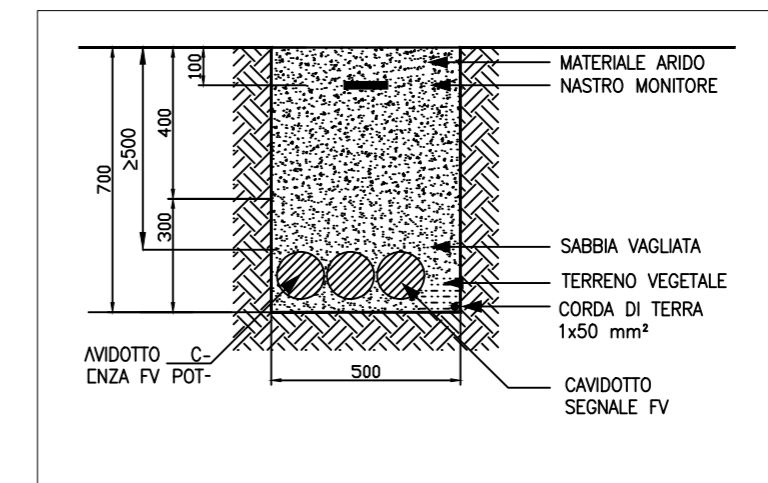


SEZIONE CAVIDOTTI BT E CORDA DI TERRA

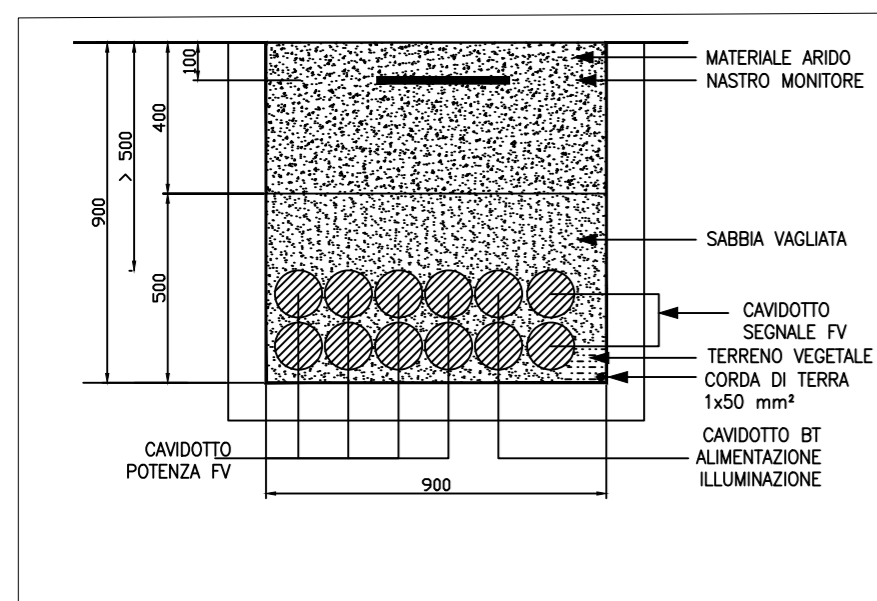

SEZIONE CAVIDOTTO BT IMPIANTO DI ILLUMINAZIONE E CORDA DI TERRA

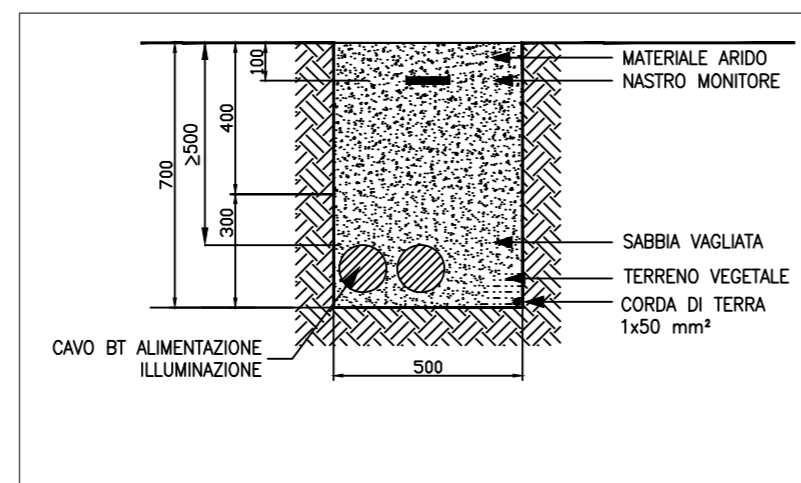


SEZIONE CORDA DI TERRA

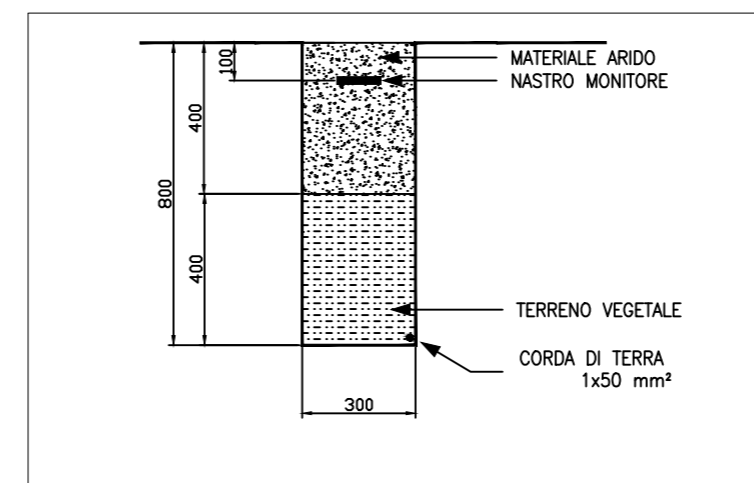


CAVIDOTTI ESTERNI AL PARCO FV


SEZIONE SU TERRENO AGRICOLO

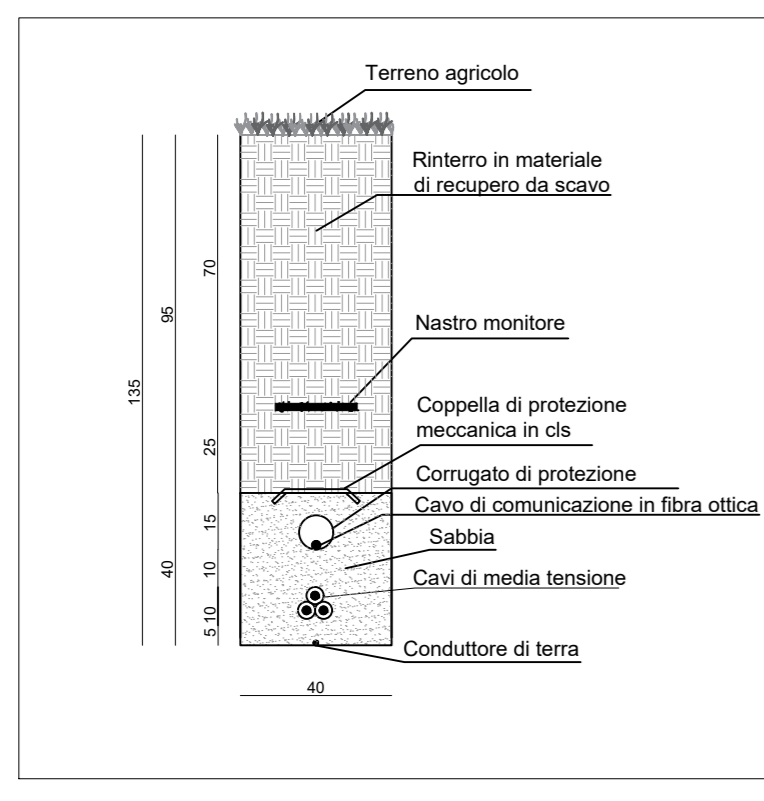

SEZIONE SU STRADA NON ASFALTATA

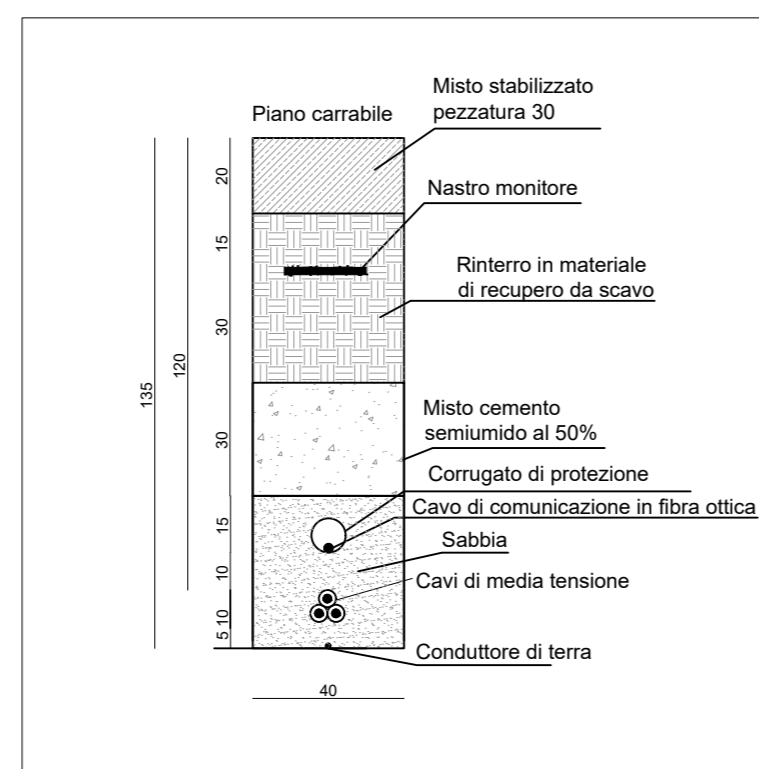

SEZIONE SU STRADA ASFALTATA

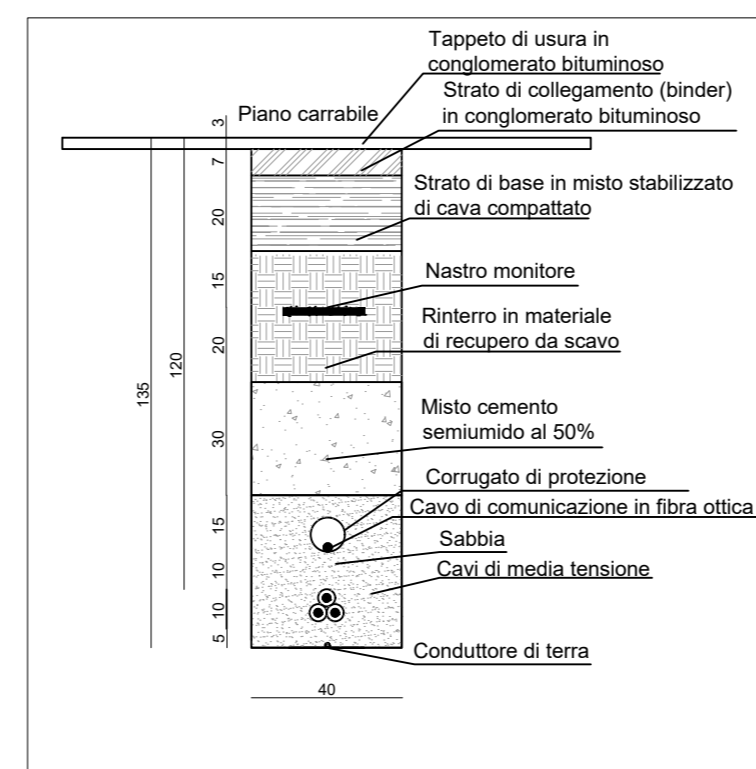

IMPIANTO FOTOVOLTAICO POGGIO IMPERIALE 01

COMMITTENTE **Whysol E - Sviluppo S.r.l.**
Via Meravigli n. 3
20123 Milano



I PROGETTISTI
Dott. Ing. Fabio Cerino
Dott. Ing. Angelo Destratis
Dott. Ing. Giuseppe Pecorella

Minerva s.r.l.
VIALE VIRGILIO, 113
74121 TARANTO



Oggetto:
Q11

SEZIONE TIPO CAVIDOTTI

Redatto	Verificato	Approvato	Bozza	Tavola:
GP	GP	FC	Definitiva <input checked="" type="checkbox"/>	Q.11
Rev.	Eseguito	Oggetto	Fase:	Codice: PIM01_Q.11
01	GP	PRIMA EMISSIONE	Esecutivo <input type="checkbox"/>	Scala: 1:20
			Costruttivo <input type="checkbox"/>	Data: dicembre 2019
			As-Built <input type="checkbox"/>	Nome file: PIM01_Q11.dwg