

CAMPO 26

C.26T

C.24

C.23T


CAMPO 27

C.27T


Area storage 50 MW

Area cabina di parallelo MT, ingresso e servizi di guardiania

Posizione cabine scala 1:200

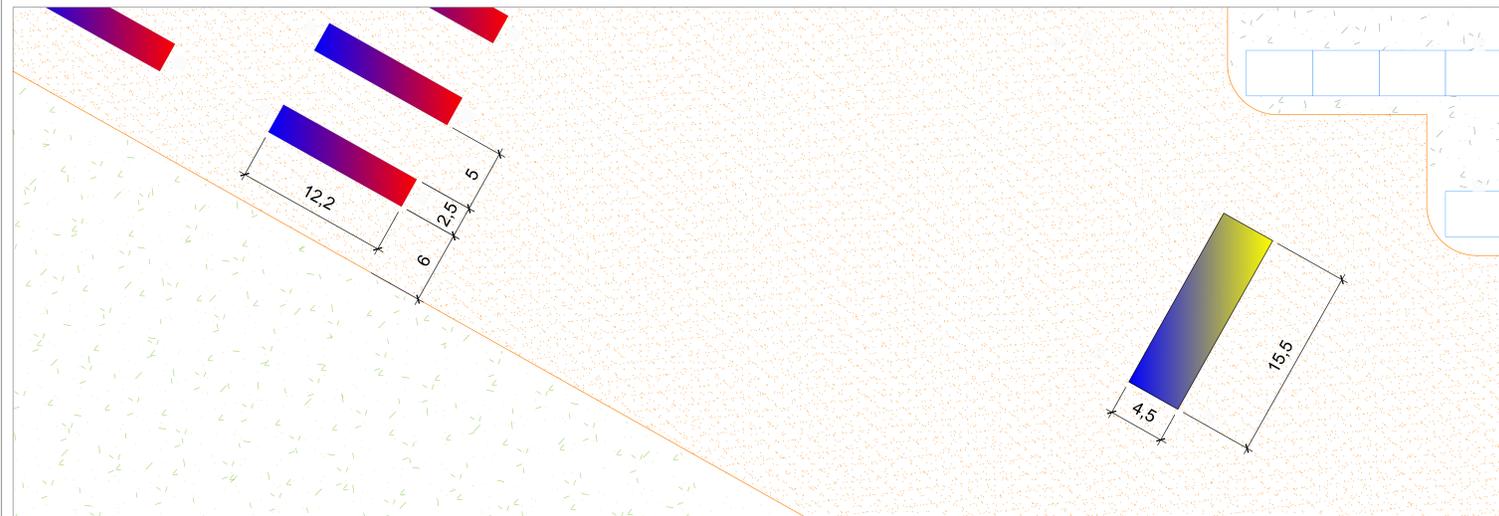

Accesso scala 1:100

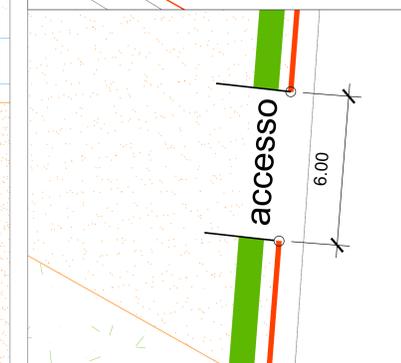

IMPIANTO FOTOVOLTAICO POGGIO IMPERIALE 1

COMMITTENTE **Whysol - E Sviluppo S.r.l.**
Via Meravigli n. 3
20123 Milano

ORDINE INGEGNERI PROVINCIA TARANTO
Dott. Ing. Fabio Cerino
CERINO FABIO
n° 2048

PROGETTISTI
Dott. Ing. Fabio Cerino
Dott. Ing. Angelo Destrais
Dott. Ing. Giuseppe Pecorella

Minerva s.r.l.
VIALE VIRGILIO, 113
74121 TARANTO

Stato		Data		Firma		Codice	
Recupero	Verificato	Approvato	Stato	Definitivo	FC	Q12	Q12
GP	GP	FC	FC	FC	FC	FC	FC
01	01	PRIMA EMISSIONE	21/12/19	Recupero	FC	FC	FC
				Consulenza	FC	FC	FC
				Aut. S. S.	FC	FC	FC