


PLANIMETRIA Scala 1: 5.000

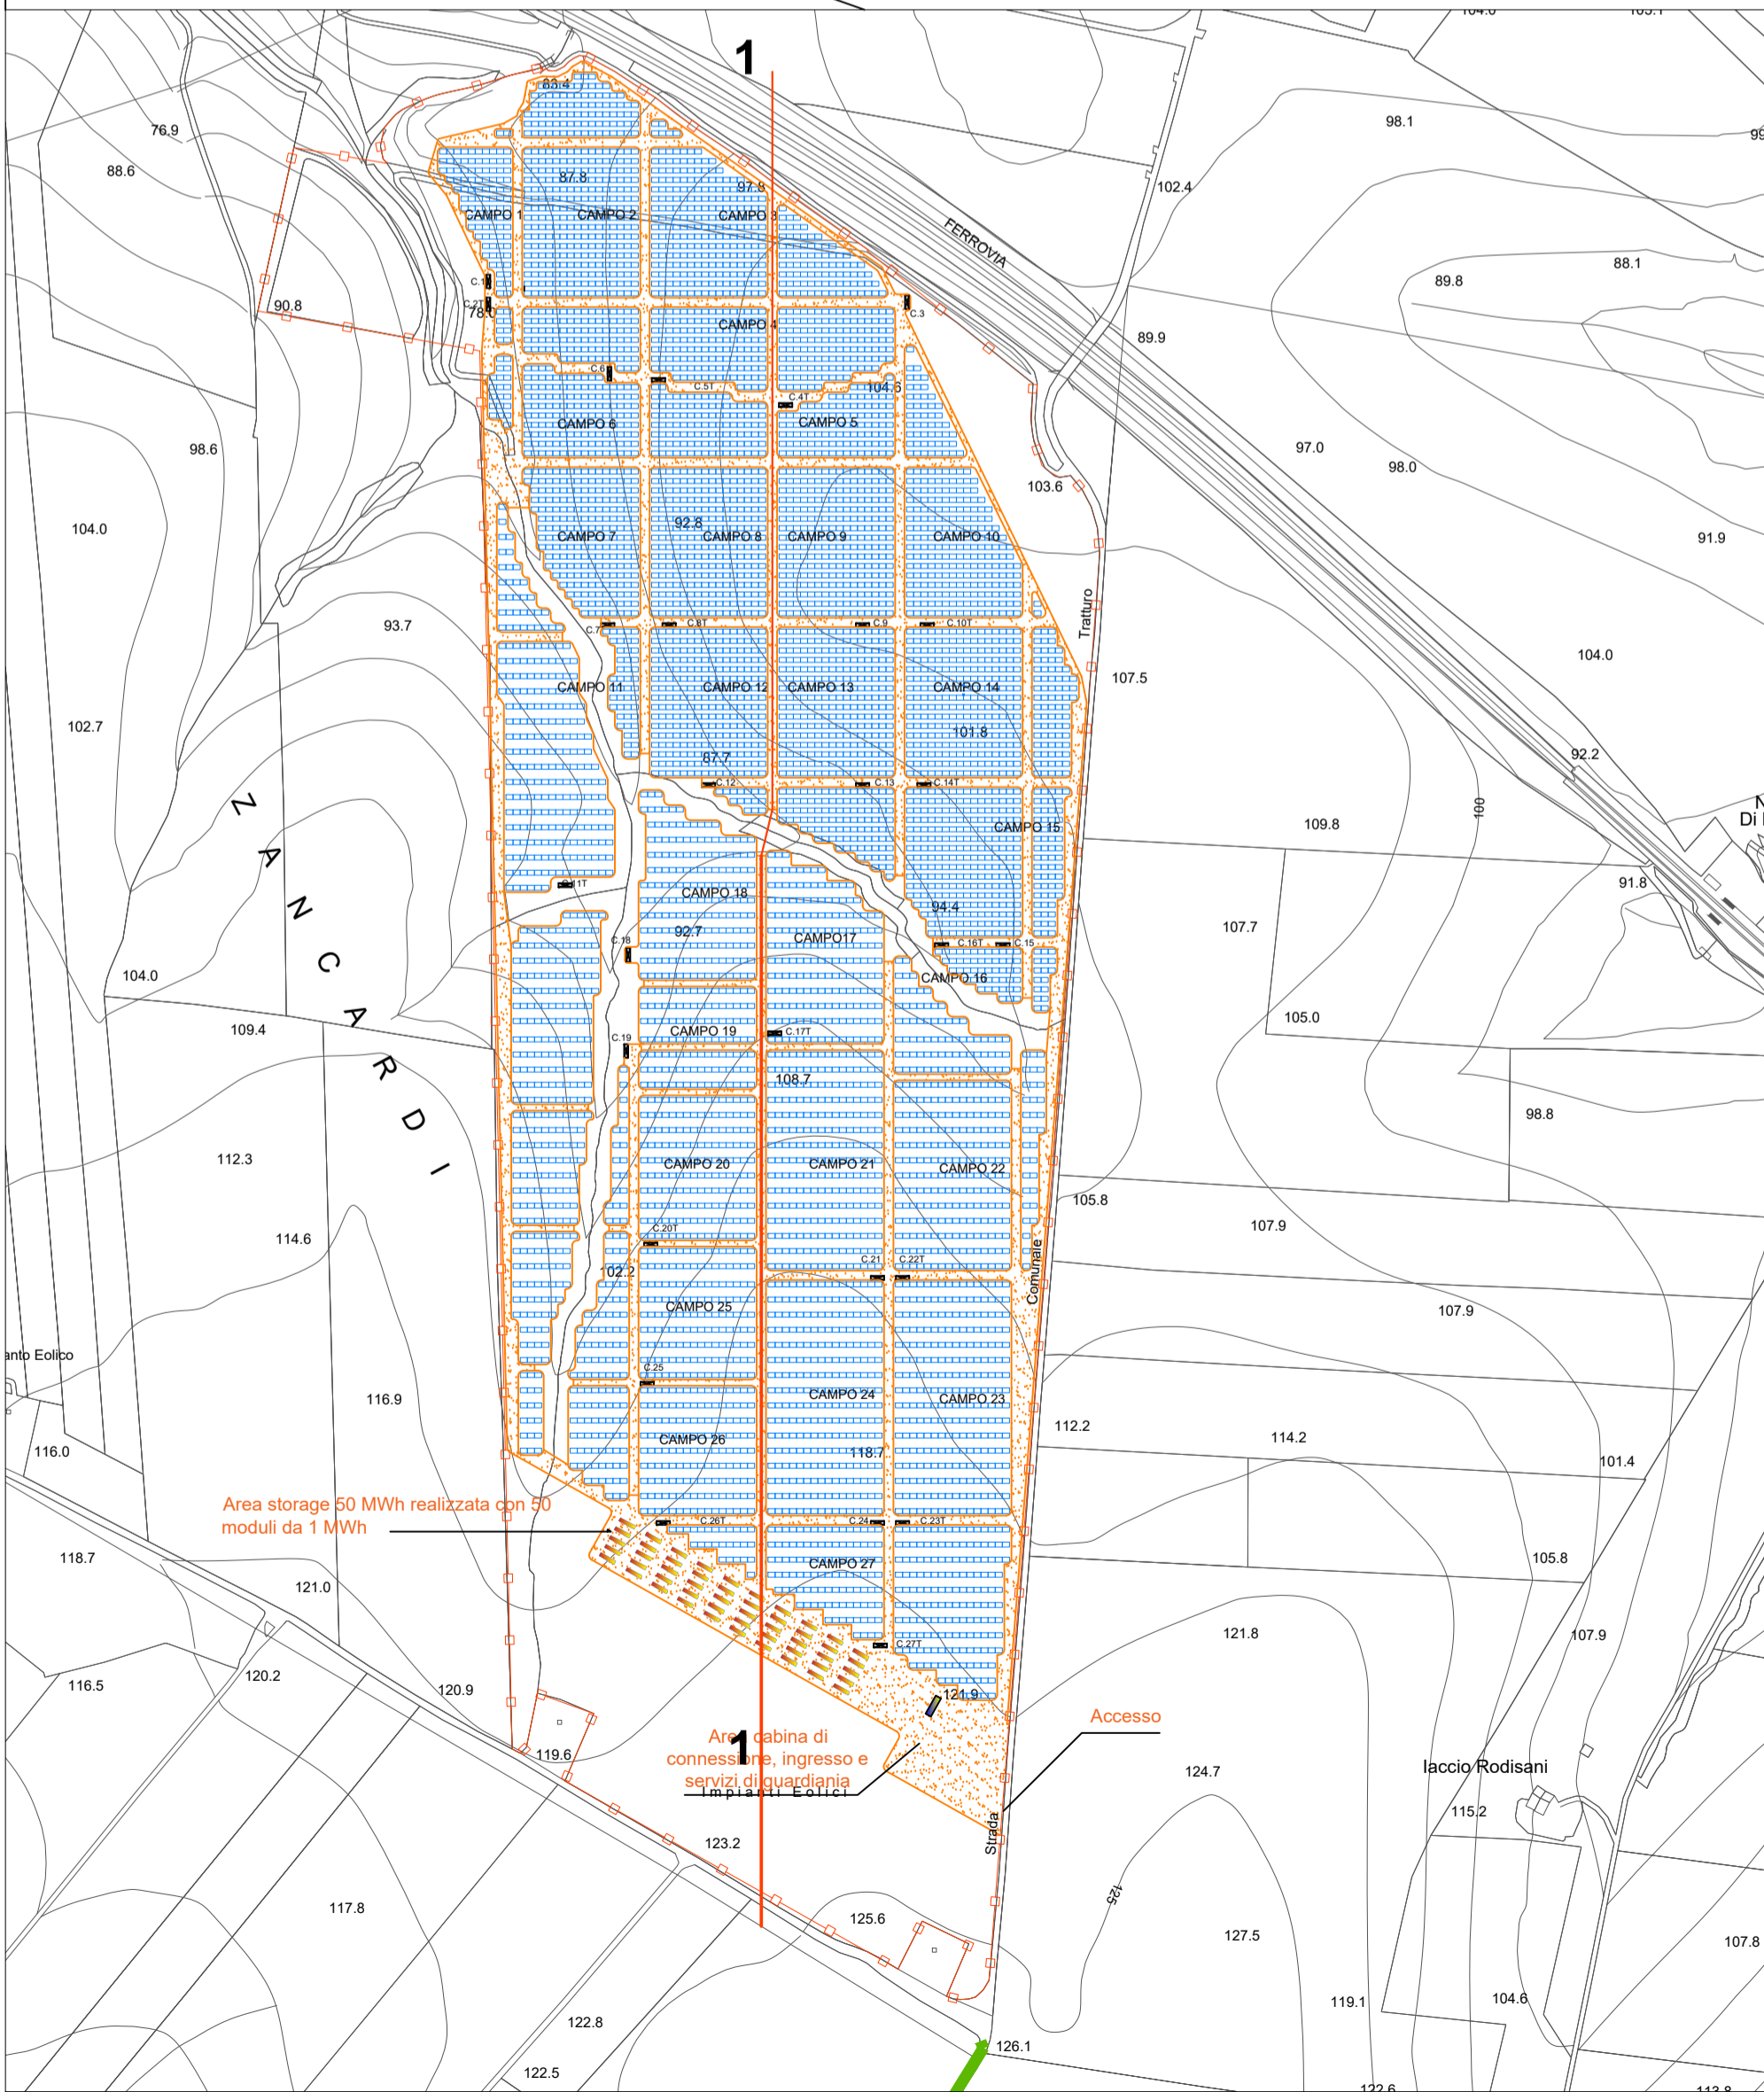

Scala X 1: 2.000 - Y 1: 200

IMPIANTO FOTOVOLTAICO POGGIO IMPERIALE 01

COMMITTENTE **Whysol - E Sviluppo S.r.l.**
Via Meravigli n. 3
20123 Milano

ORDINE INGEGNERI PROVINCIA TARANTO
Dott. Ing. **CERINO Fabio**
n° 2048

I PROGETTISTI
Dott. Ing. **Fabio Cerino**
Dott. Ing. **Angelo Destratis**
Dott. Ing. **Giuseppe Pecorella**

Minerva s.r.l.
VIALE VIRGILIO, 113
74121 TARANTO



Oggetto: **PROFILI LONGITUDINALI OPERE STRADALI**

Redatto	Verificato	Approvato	Bozza	Tavola:
GP	GP	FC	Definitiva <input checked="" type="checkbox"/>	R.11.a
Rev.	Eseguito	Oggetto	Data	Fase:
01	GP	PRIMA EMISSIONE	21/12/19	Esecutivo <input type="checkbox"/>
				Costruttivo <input type="checkbox"/>
				As-Built <input type="checkbox"/>
				Codice: PIM01_R.11.a
				Scala: varie Data: dicembre 2019
				Nome file: PIM01_R.11.a.dwg