




VISTA FRONTALE SISTEMA  
ILLUMINAZIONE E VIDEOSORVEGLIANZA

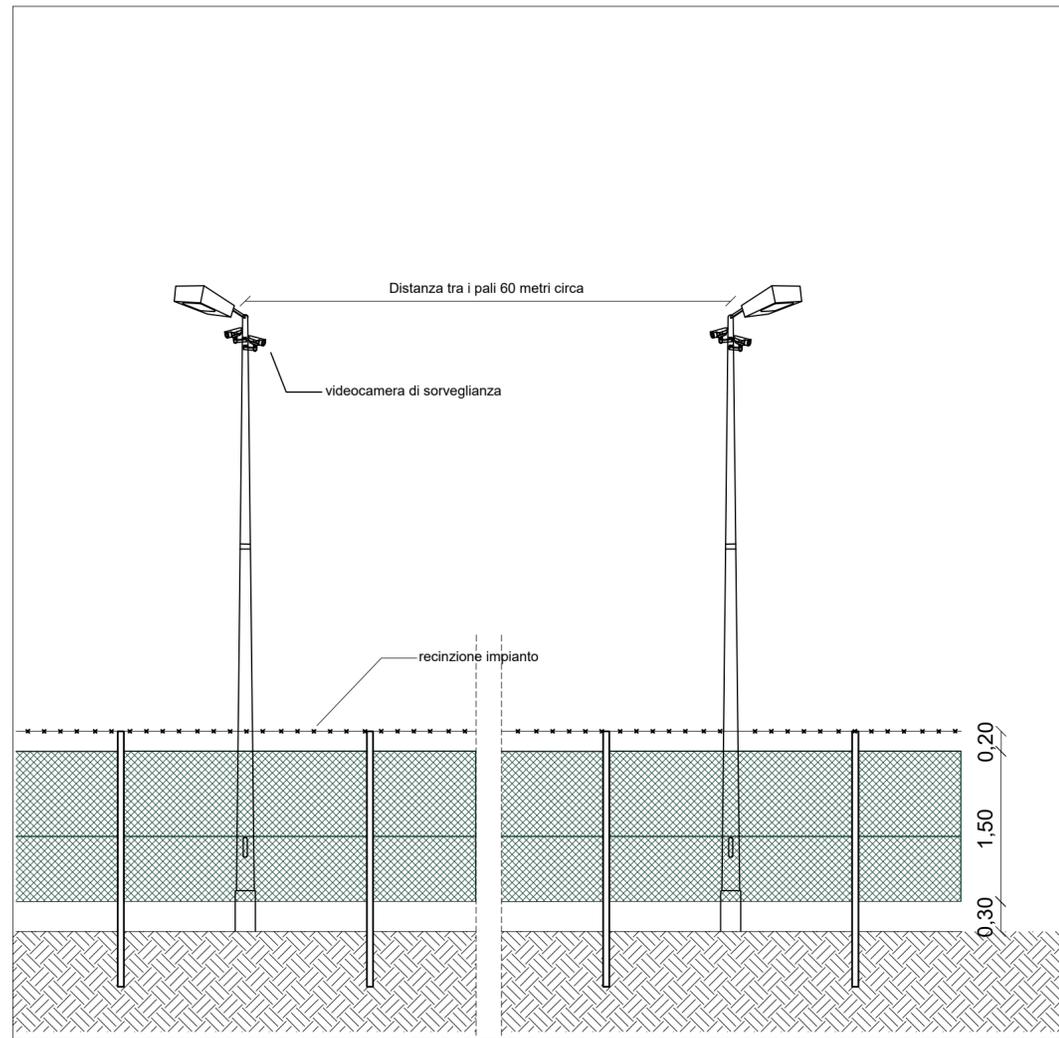


VISTA IN SEZIONE SISTEMA  
ILLUMINAZIONE E VIDEOSORVEGLIANZA

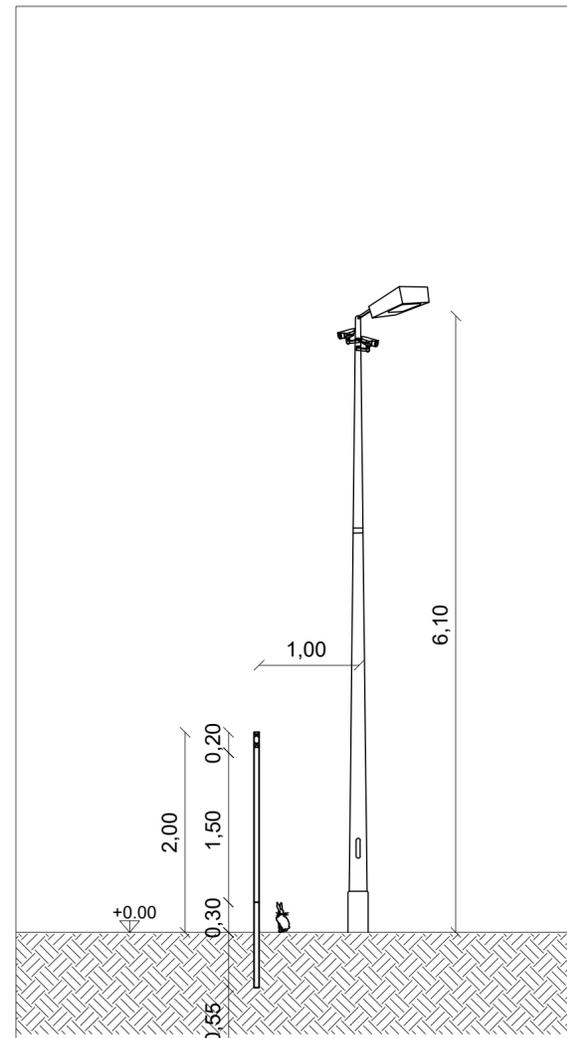


RECINZIONE  
PROSPETTO TIPO

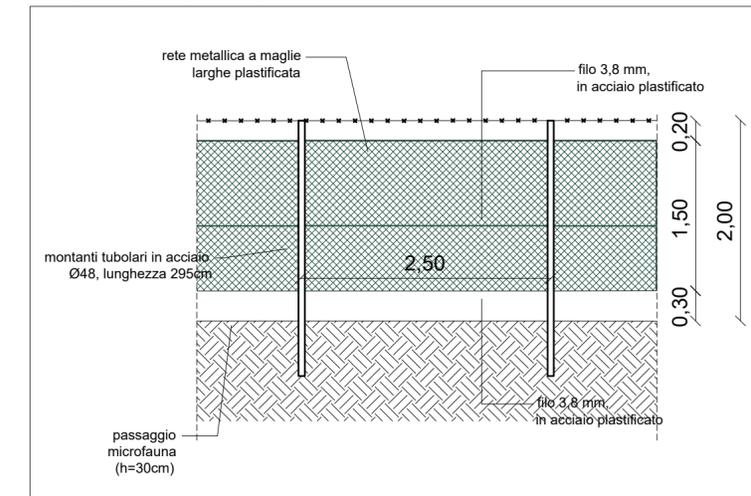

STRUTTURA DI SUPPORTO MODULI FV  
SEZIONE PROSPETTO

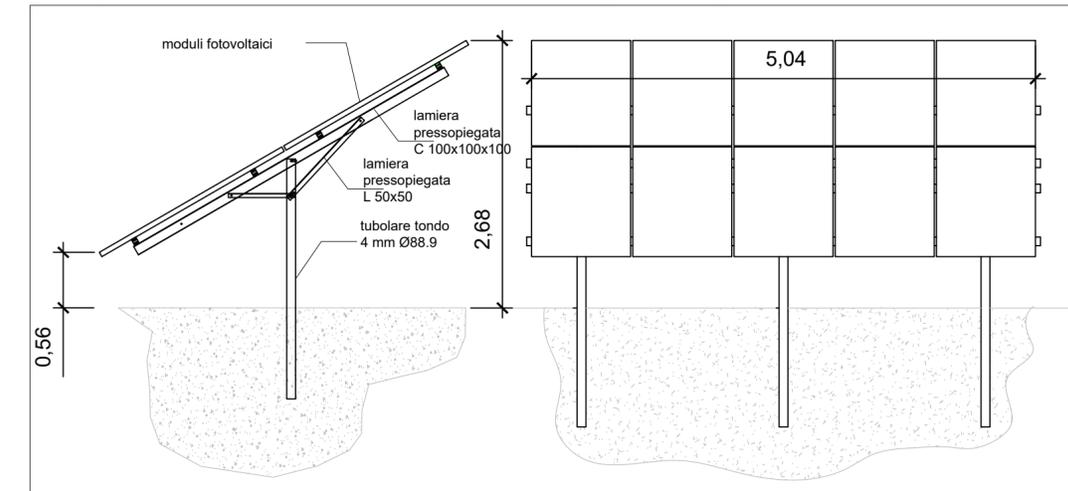

CANCELLO  
VISTA FRONTALE RECINZIONE E CANCELLO DI INGRESSO

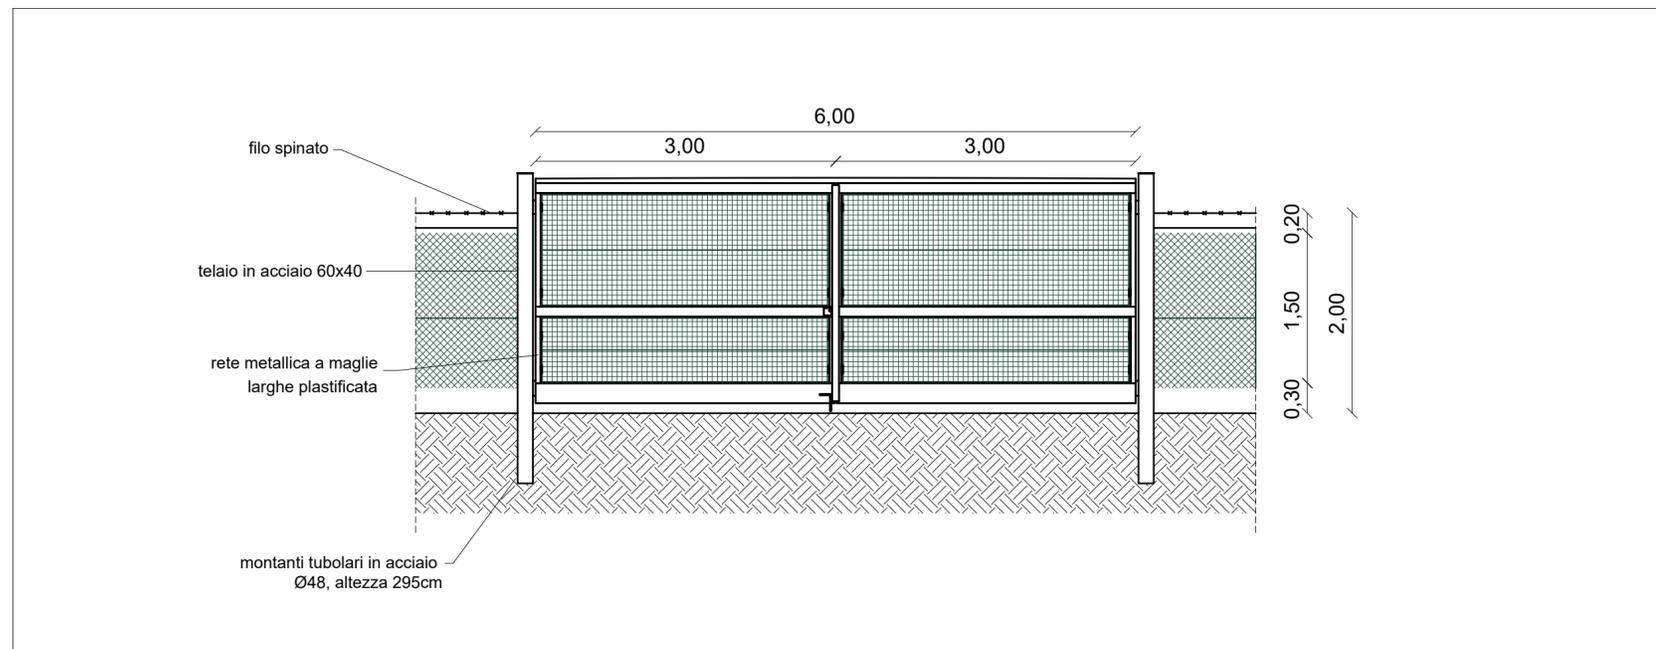

IMPIANTO FOTOVOLTAICO POGGIO IMPERIALE 01

COMMITTENTE **Whysol - E Sviluppo S.r.l.**  
Via Meravigli n. 3  
20123 Milano

ORDINE INGEGNERI PROVINCIA TARANTO  
Dott. Ing. **CERINO Fabio**  
n° 2048

Sezione A  
Settore:  
Civile Ambientale  
Industriale  
Informazione

I PROGETTISTI  
**Dott. Ing. Fabio Cerino**  
**Dott. Ing. Angelo Destratis**  
**Dott. Ing. Giuseppe Pecorella**

**Minerva s.r.l.**  
VIALE VIRGILIO, 113  
74121 TARANTO



Oggetto:

**PARTICOLARI COSTRUTTIVI**

Redatto	Verificato	Approvato	Bozza	Tavola:
GP	GP	FC	Definitiva <input checked="" type="checkbox"/>	<b>R.5.c</b>
Rev.	Eseguito	Oggetto	Data	Fase:
01	GP	PRIMA EMISSIONE	21/12/19	Esecutivo <input type="checkbox"/>
				Costruttivo <input type="checkbox"/>
				As-Built <input type="checkbox"/>
				Codice: PIM01_R.5.c
				Scala: 1:50
				Data: dicembre 2019
				Nome file: PIM01_R.5.c.dwg