

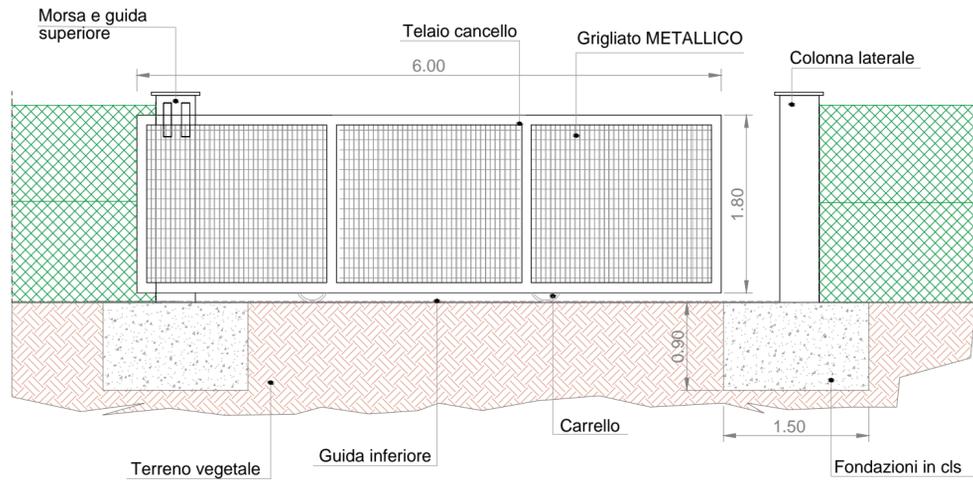


PARTICOLARE CANCELLO SCALA 1:50

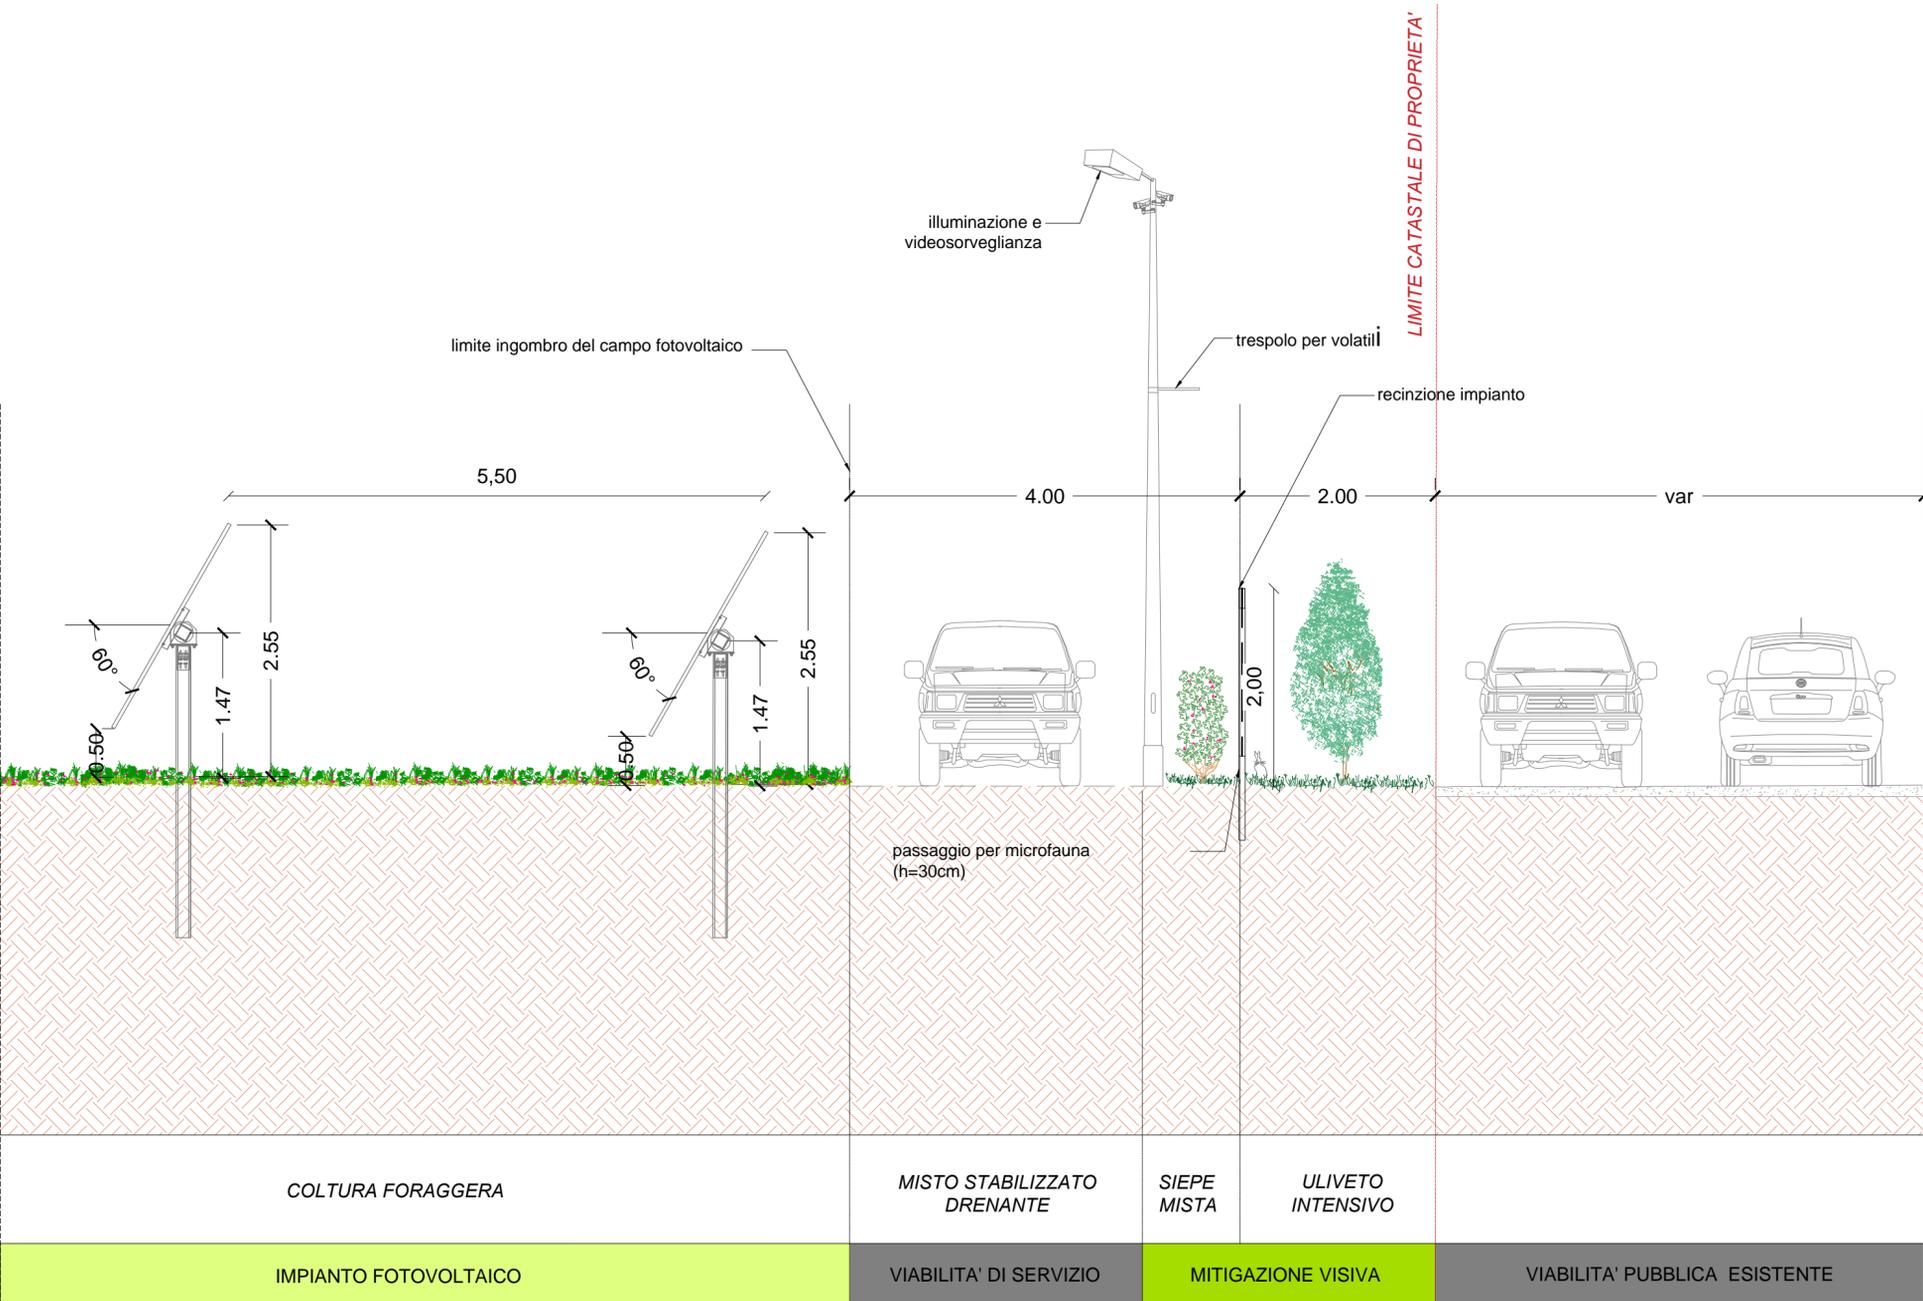

PARTICOLARE RECINZIONE SCALA 1:50

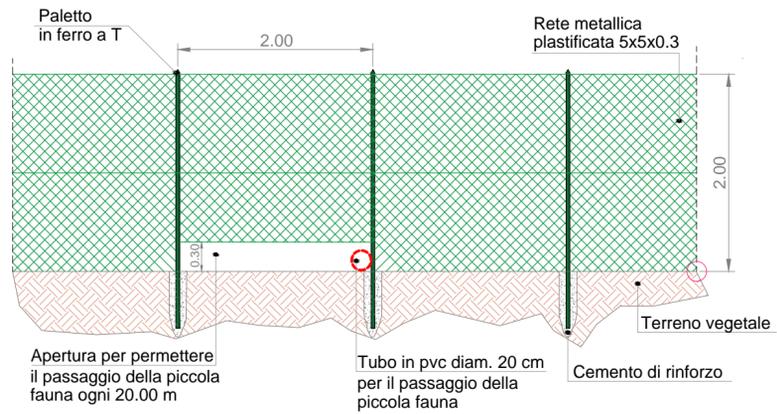

Comune di Copertino



Comune di Galatina



Progetto integrato di impianto agro-ovi-fotovoltaico e biomonitoraggio ambientale con annesso sistema di accumulo e opere di connessione alla RTN da realizzare nei comuni di Copertino (LE) e Galatina (LE) - Potenza nominale impianto PV 60.000 kW.

PARTICOLARE CANCELLO, RECINZIONE E MISURE DI MITIGAZIONE VISIVA
scala 1:50

ELABORATO

EP_09

PROPONENTE:
Whysol-E Sviluppo Srl
Sede legale in Milano (MI)
via Meravigli n. 3 - CAP 20123
P.IVA 10692360968
PEC: whysol-e.sviluppo@legalmail.it

PROGETTO E SIA:



Il DIRETTORE TECNICO
Dott. Ing. Orazio Tricarico



CONSULENZA:

0	MAR 2021	B.B.	A.A. - O.T.	A.A. - O.T.	Progetto definitivo
EM./REV.	DATA	REDATTO	VERIFICATO	APPROVATO	DESCRIZIONE