


PARTICOLARE VIABILITA' DI CAMPO

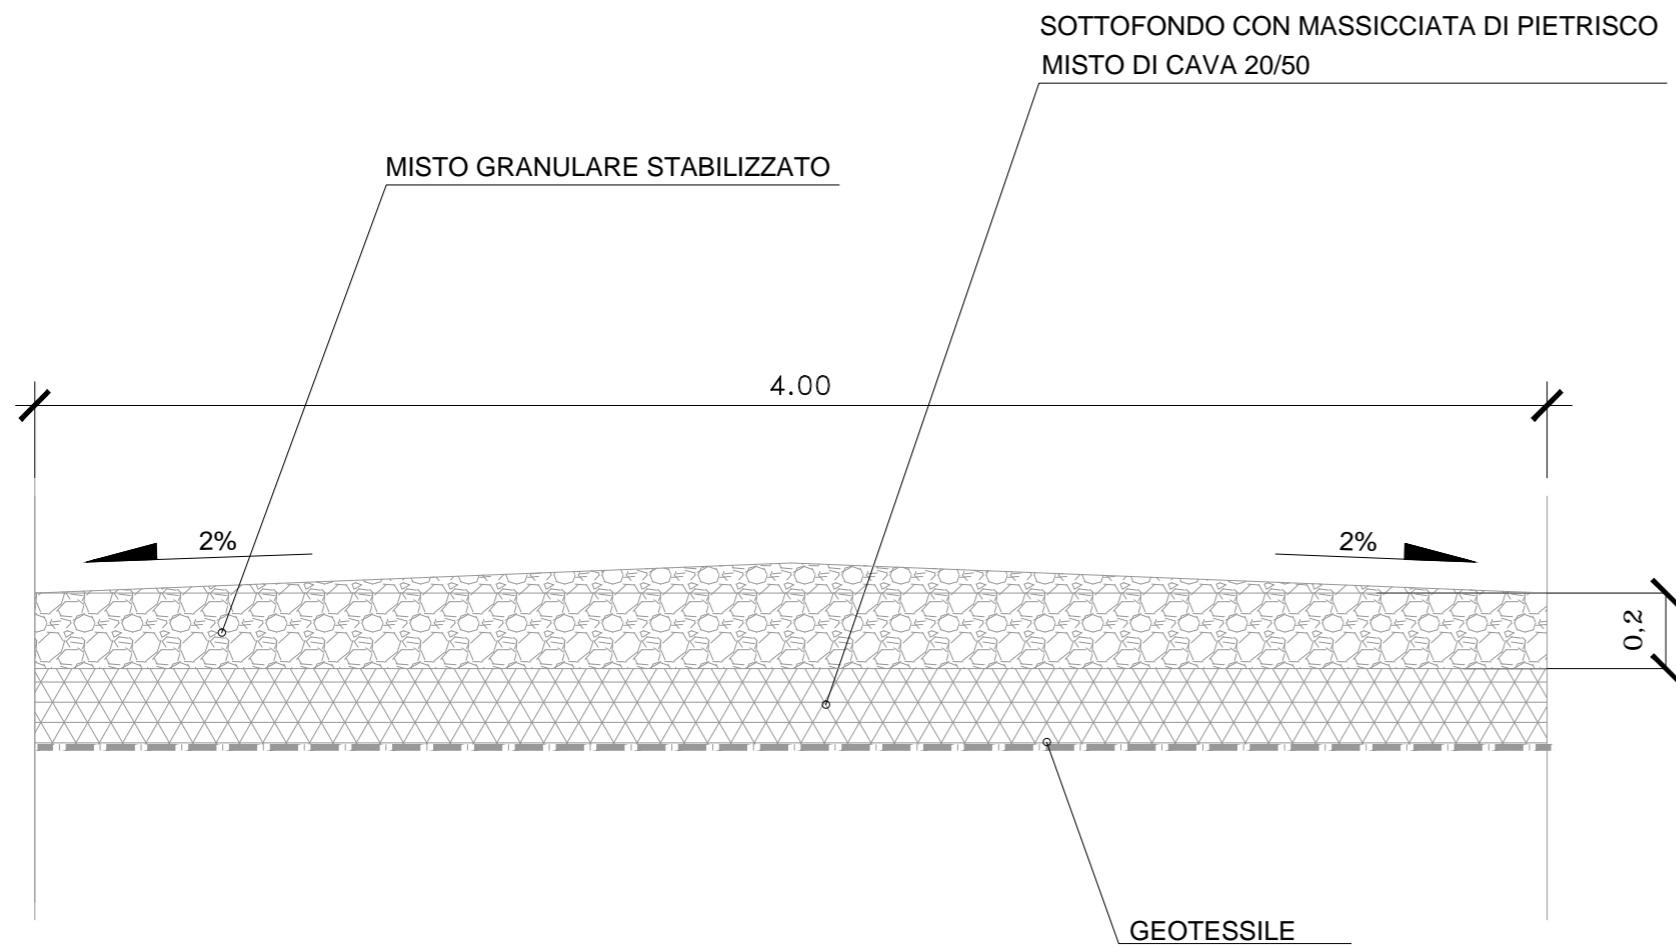

SCALA 1:20

REGIONE PUGLIA



Comune di Copertino



Provincia LECCE



Comune di Galatina



Progetto integrato di impianto agro-ovi-fotovoltaico e biomonitoraggio ambientale con annesso sistema di accumulo e opere di connessione alla RTN da realizzare nei comuni di Copertino (LE) e Galatina (LE) - Potenza nominale impianto PV 60.000 kW.

PARTICOLARE VIABILITA' DI CAMPO

1:20

ELABORATO

EP_09.4

PROPONENTE:

Whysol-E Sviluppo Srl

Sede legale in Milano (MI)

via Meravigli n. 3 - CAP 20123

P.IVA 10692360968

PEC: whysol-e.sviluppo@legalmail.it

PROGETTO E SIA:



Il DIRETTORE TECNICO
Dott. Ing. Orazio Tricarico



CONSULENZA:

EM./REV.	DATA	REDATTO	VERIFICATO	APPROVATO	DESCRIZIONE
0	LUG 2021	B.B.	A.A. - O.T.	A.A. - O.T.	Progetto definitivo