



SOLUZIONI COSTRUTTIVE  
CANALIZZAZIONE PER POSA IN  
TUBAZIONE

Posa di n° 4 terre di cavo MT su sterrata o terreno agricolo (CEI 11-17)

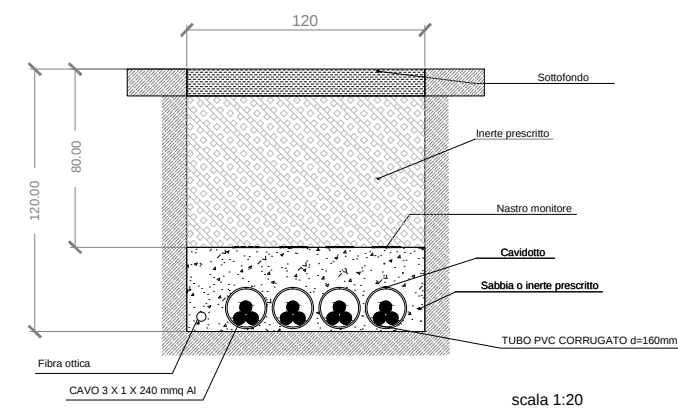

SOLUZIONI COSTRUTTIVE  
CANALIZZAZIONE PER POSA IN  
TUBAZIONE

Posa di n° 4 terre di cavo MT su strada asfaltata (CEI 11-17)

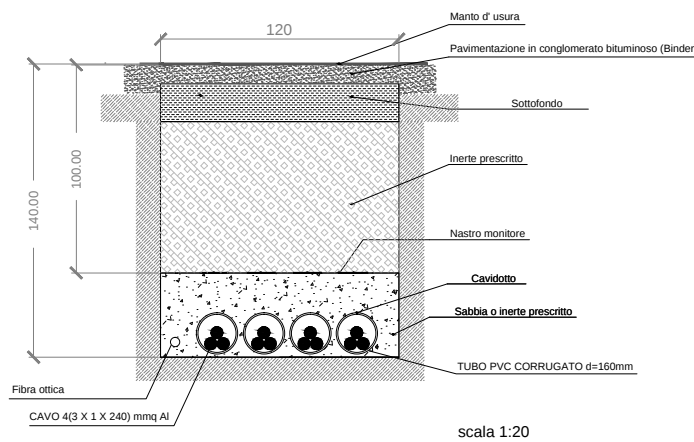

REGIONE  
PUGLIA



Comune di Copertino



Comune di Galatina

Provincia  
LECCE



**Progetto integrato di impianto agro-ovi-fotovoltaico e biomonitoraggio ambientale con annesso sistema di accumulo e opere di connessione alla RTN da realizzare nei comuni di Copertino (LE) e Galatina (LE) - Potenza nominale impianto PV 60.000 kW.**

**SEZIONI TIPO CAVIDOTTI MT**  
**SCALA 1:20**

ELABORATO

**EP\_10**

**PROPONENTE:**

**Whysol-E Sviluppo Srl**  
Sede legale in Milano (MI)  
via Meravigli n. 3 - CAP 20123  
P.IVA 10692360968  
PEC: [whysol-e.sviluppo@legalmail.it](mailto:whysol-e.sviluppo@legalmail.it)

**PROGETTO E SIA:**



**Il DIRETTORE TECNICO**  
**Dott. Ing. Orazio Tricarico**



**CONSULENZA:**

|          |          |         |             |             |                     |
|----------|----------|---------|-------------|-------------|---------------------|
|          |          |         |             |             |                     |
| 0        | MAR 2021 | B.B.    | A.A. - O.T. | A.A. - O.T. | Progetto definitivo |
| EM./REV. | DATA     | REDATTO | VERIFICATO  | APPROVATO   | DESCRIZIONE         |