


STALLO ESISTENTE IN STAZIONE TERNA "GALATINA"


Scala 1:1000

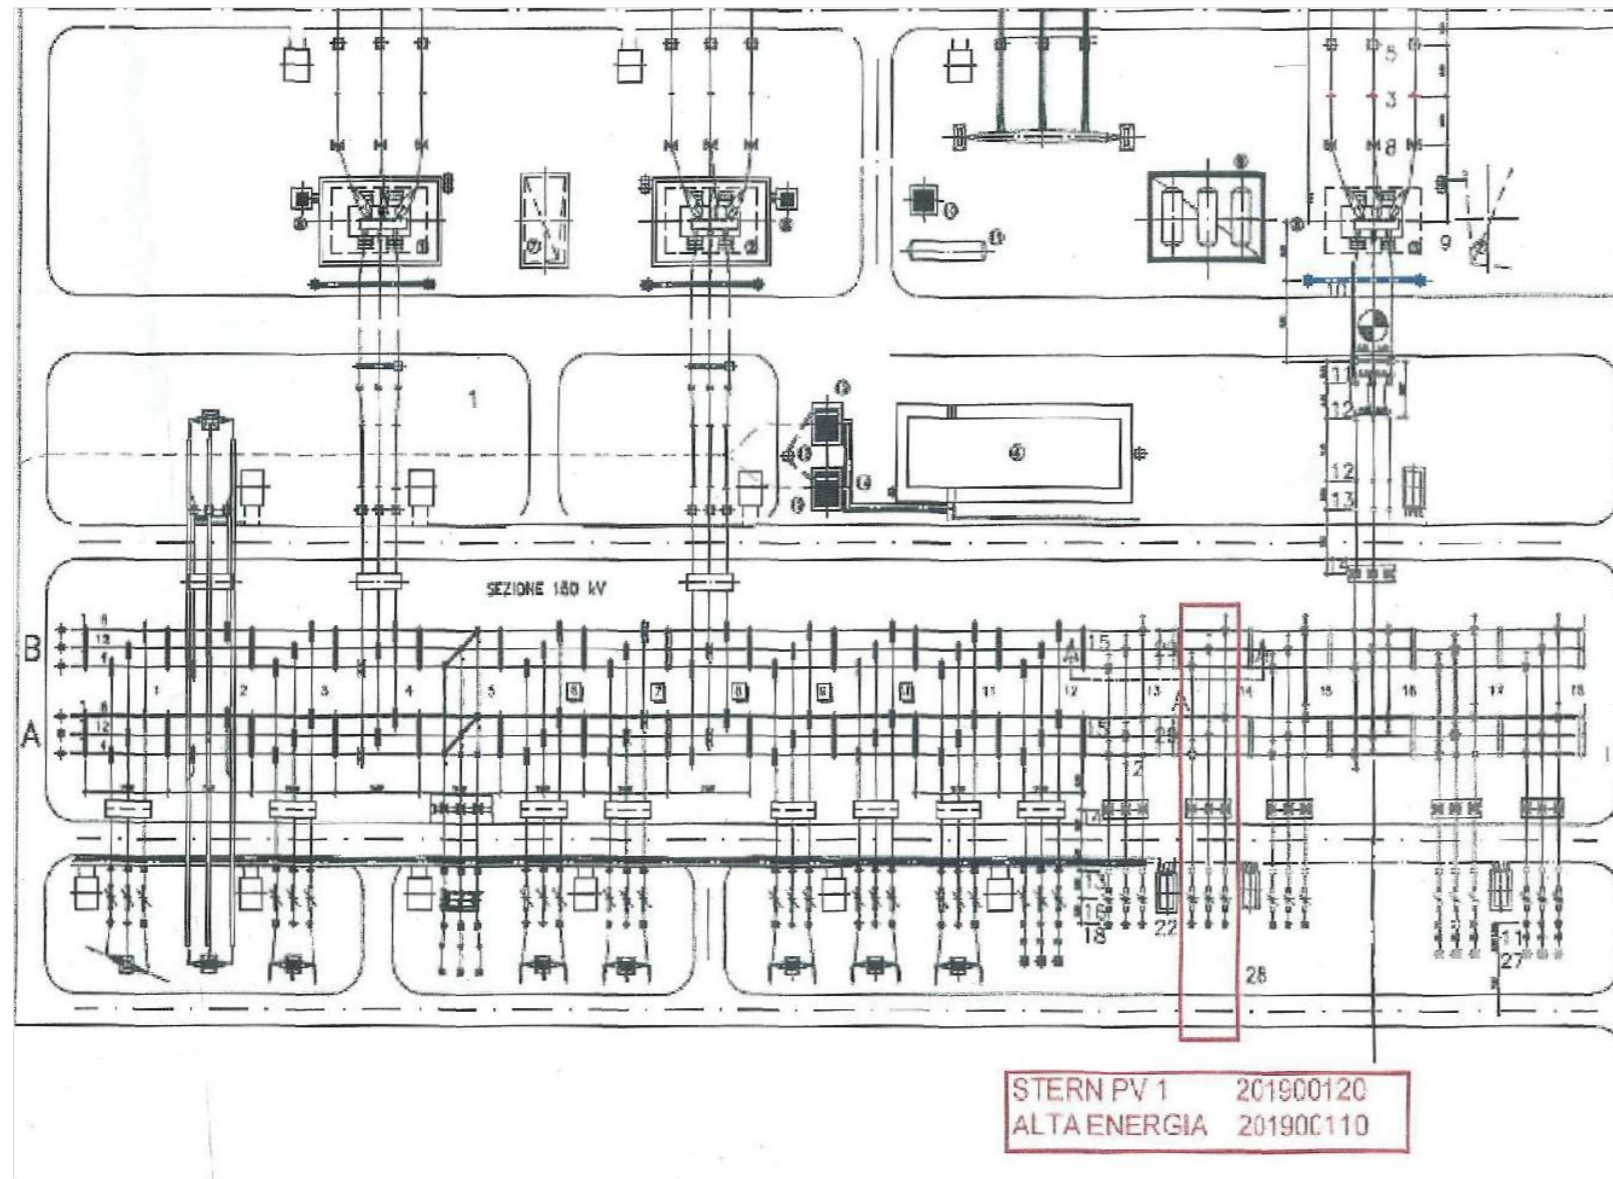

STALLO DI ARRIVO - sezione A-A

Scala 1:150

OPERA ESISTENTE

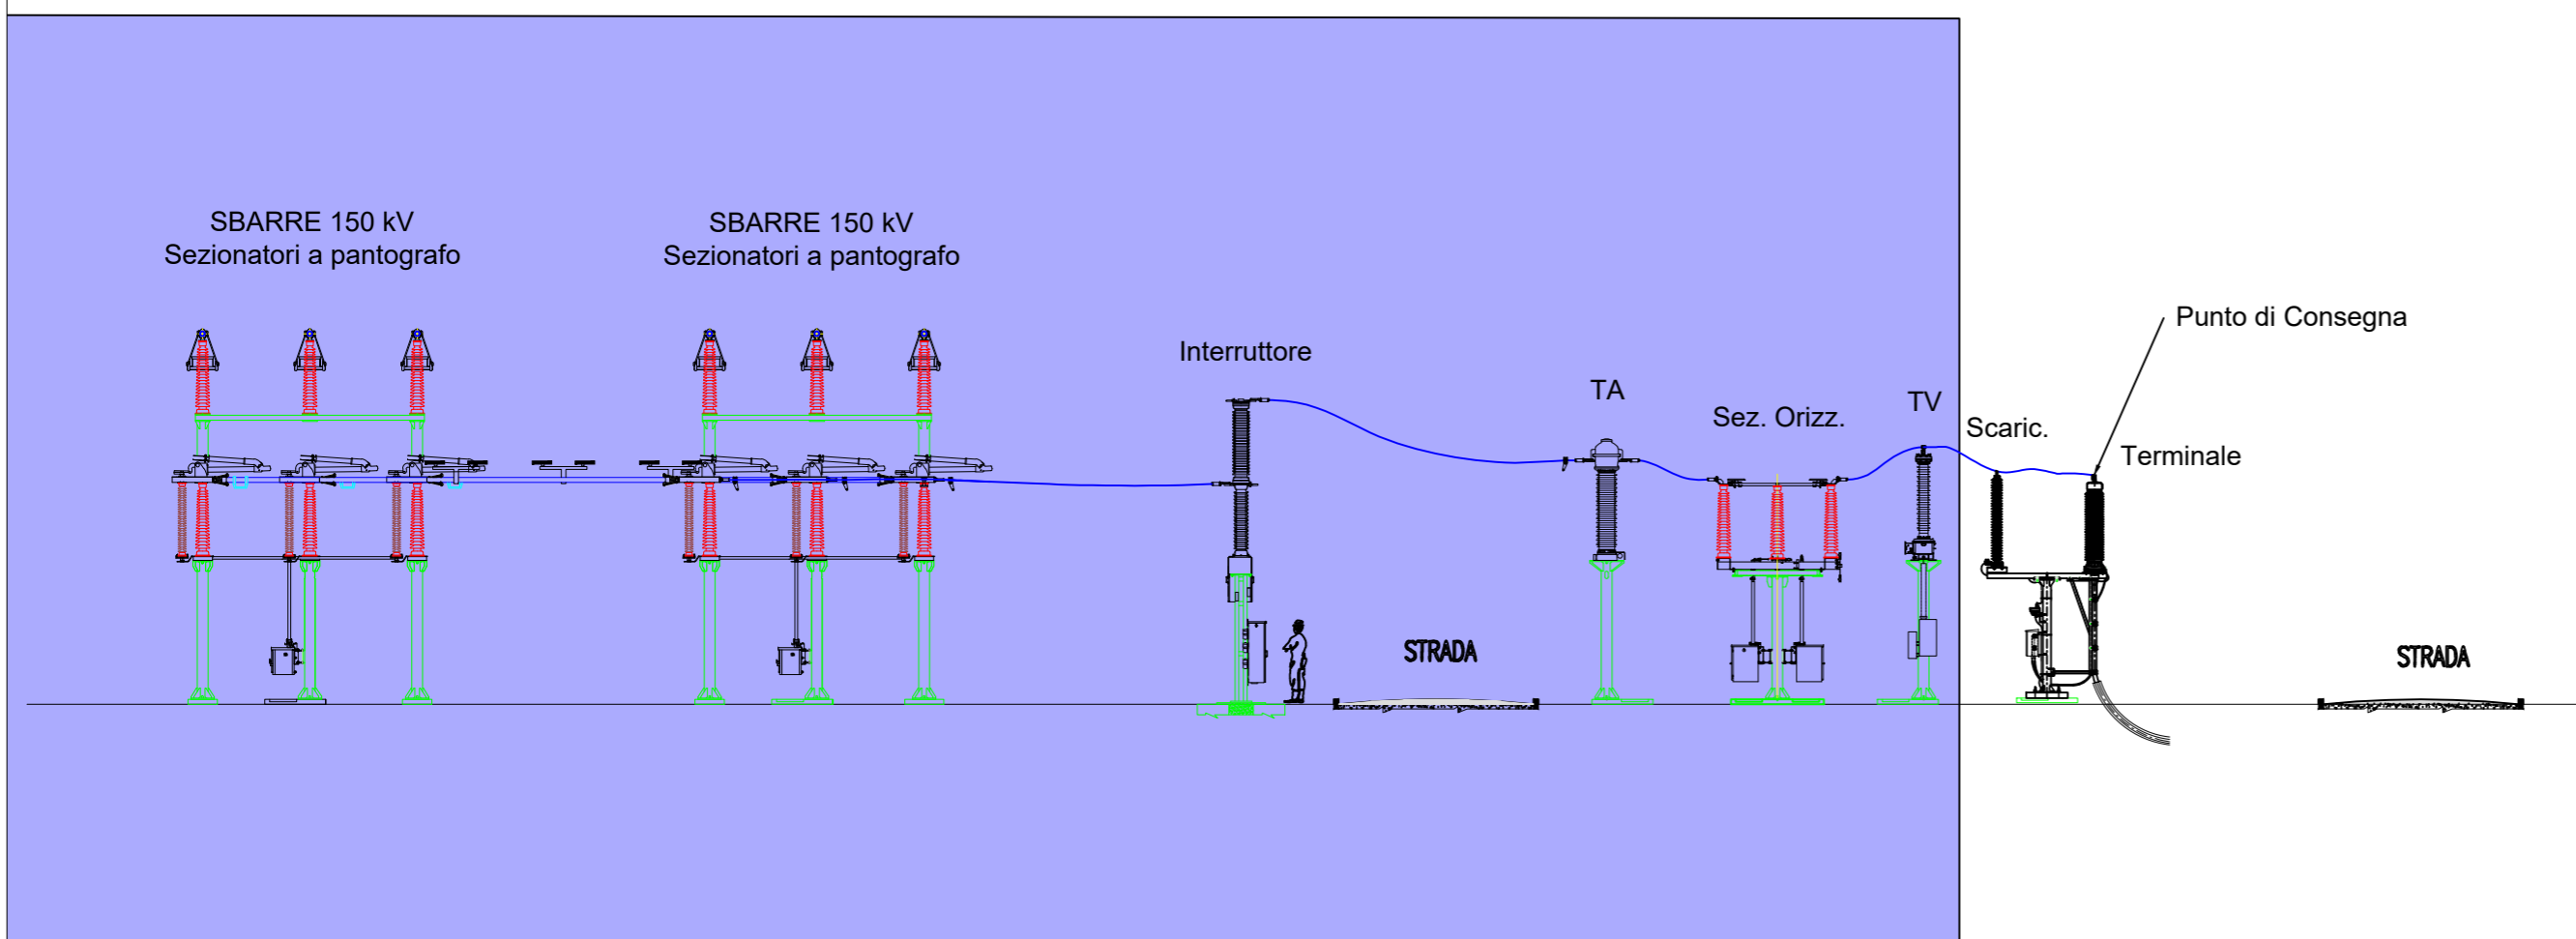

Comune di Copertino



Comune di Galatina



Progetto integrato di impianto agro-ovi-fotovoltaico e biomonitoraggio ambientale con annesso sistema di accumulo e opere di connessione alla RTN da realizzare nei comuni di Copertino (LE) e Galatina (LE) - Potenza nominale impianto PV 60.000 kW.

Stazione Elettrica 380/150 KV Galatina - Stallo produttore
scale varie

ELABORATO

EP_19

PROPONENTE:

Whysol-E Sviluppo Srl
Sede legale in Milano (MI)
via Meravigli n. 3 - CAP 20123
P.IVA 10692360968
PEC: whysol-e.sviluppo@legalmail.it

PROGETTO E SIA:



SOCIETÀ DI INGEGNERIA & SERVIZI PER L'INGEGNERIA
Via della Repubblica, 45 - 70125 Bari - tel. 080 5251914 - fax 080 5251915



CONSULENZA:

0	LUGL 2021	B.B.	A.A. - O.T.	A.A. - O.T.	Progetto definitivo
EM./REV.	DATA	REDATTO	VERIFICATO	APPROVATO	DESCRIZIONE