



SCALA 1:5000

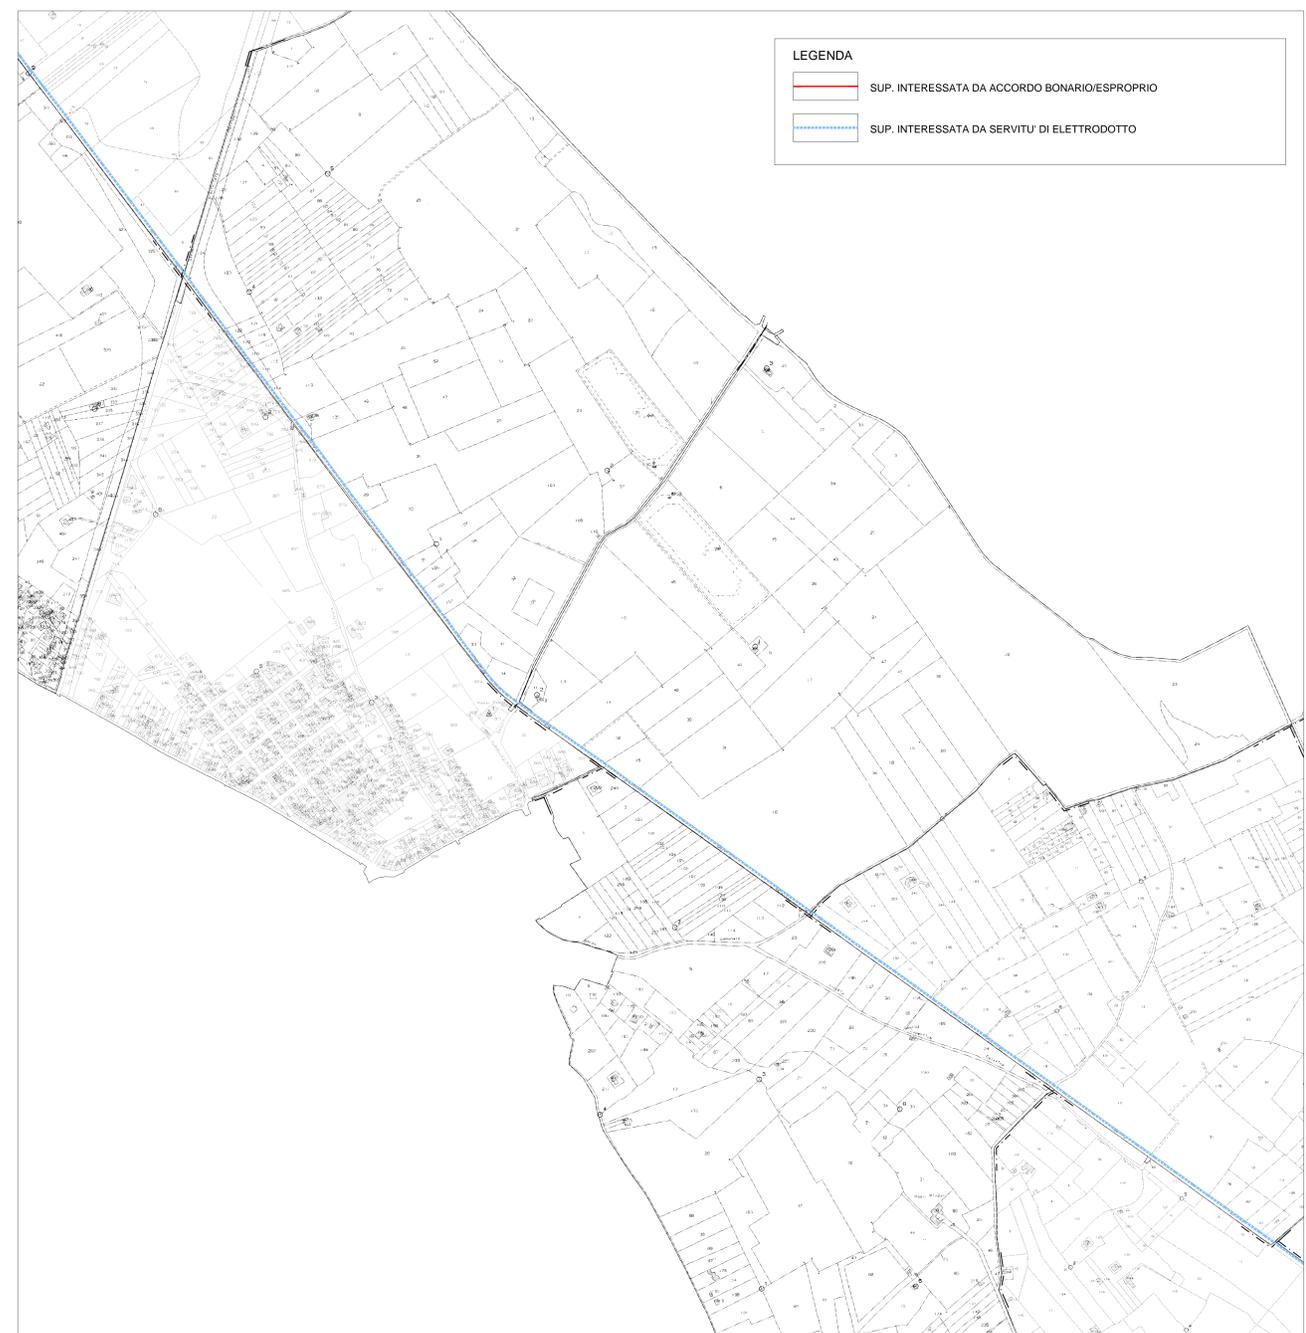

LEGENDA

- SUP. INTERESSATA DA ACCORDO BONARIO/ESPROPRIO
- SUP. INTERESSATA DA SERVITU' DI ELETTRODOTTO

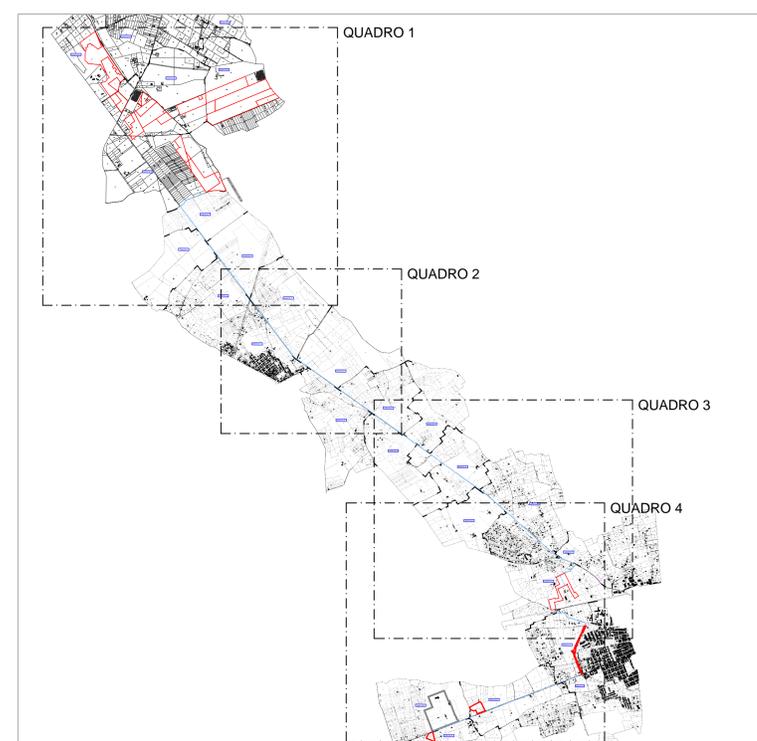

REGIONE PUGLIA

Provincia **LECCE**

Comune di Copertino

Comune di Galatina

Progetto integrato di impianto agro-ovi-fotovoltaico e biomonitoraggio ambientale con annesso sistema di accumulo e opere di connessione alla RTN da realizzare nei comuni di Copertino (LE) e Galatina (LE) - Potenza nominale impianto PV 60.000 kW.

PIANO PARTICELLARE DI ESPROPRIO GRAFICO (1 di 3)

SCALA 1:5.000

ELABORATO

PR_10.1


PROPONENTE:
Whysol-E Sviluppo Srl
 Sede legale in Milano (MI)
 via Meravigli n. 3 - CAP 20123
 P.IVA 10692360968
 PEC: whysol-e.sviluppo@legalmail.it

PROGETTO E SIA:

TECH
Società per Azioni

IL DIRETTORE TECNICO
 Dott. Ing. Orazio Tricciardi
 Sez. A - 4985
 Provincia di Lecce

CONSULENZA:

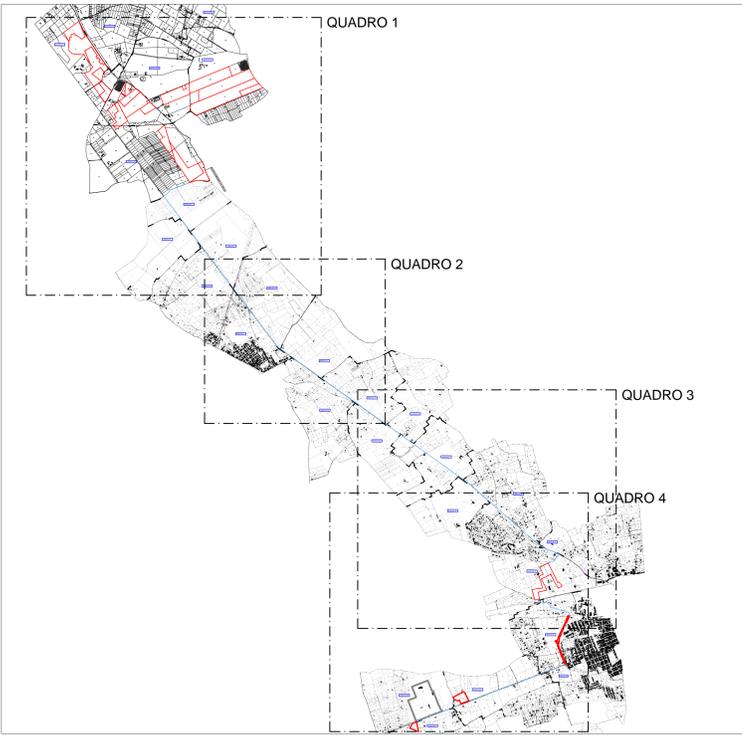

LEGENDA

- SUP. INTERESSATA DA ACCORDO BONARIO/ESPROPRIO
- SUP. INTERESSATA DA SERVITU' DI ELETTRODOTTO


REGIONE PUGLIA


Provincia LECCE


Comune di Copertino


Comune di Galatina

Progetto integrato di impianto agro-ovi-fotovoltaico e biomonitoraggio ambientale con annesso sistema di accumulo e opere di connessione alla RTN da realizzare nei comuni di Copertino (LE) e Galatina (LE) - Potenza nominale impianto PV 60.000 kW.

PIANO PARTICELLARE DI ESPROPRIO GRAFICO (2 di 3) ELABORATO PR_10.2

SCALA 1:5.000

<p>PROPONENTE: Whysol-E Sviluppo Srl Sede legale in Milano (MI) via Meravigli n. 3 - CAP 20123 P.IVA 10692360968 PEC: whysol-e.sviluppo@legalmail.it</p>	<p>PROGETTO E SIA:</p> <div style="text-align: center;">  TECH <small>TECHNOLOGIE E SERVIZI</small> </div> <p>IL DIRETTORE TECNICO Dott. Ing. Orazio Tricciardi <small>PROVINCIA DI GALATINA</small></p> <p>CONSULENZA:</p>
---	--

EM./REV.	DATA	REDATTO	VERIFICATO	APPROVATO	DESCRIZIONE
0	MAR 2021	B.B.	A.A. - O.T.	A.A. - O.T.	Progetto definitivo

SCALA 1:5000



LEGENDA

- SUP. INTERESSATA DA ACCORDO BONARIO/ESPROPRIO
- SUP. INTERESSATA DA SERVITU' DI ELETTRODOTTO


REGIONE PUGLIA


Provincia LECCE


Comune di Copertino


Comune di Galatina

Progetto integrato di impianto agro-ovi-fotovoltaico e biomonitoraggio ambientale con annesso sistema di accumulo e opere di connessione alla RTN da realizzare nei comuni di Copertino (LE) e Galatina (LE) - Potenza nominale impianto PV 60.000 kW.

PIANO PARTICELLARE DI ESPROPRIO GRAFICO (3 di 3)

SCALA 1:5.000

ELABORATO

PR_10.3

PROPONENTE:
Whysol-E Sviluppo Srl
 Sede legale in Milano (MI)
 via Meravigli n. 3 - CAP 20123
 P.IVA 10692360968
 PEC: whysol-e.sviluppo@legalmail.it

PROGETTO E SIA:



TECH
SOCIETA' DI INGEGNERIA E SERVIZI PER L'INGEGNERIA

Il DIRETTORE TECNICO
 Dott. Ing. Orazio Tricarico



CONSULENZA:

0	MAR 2021	B.B.	A.A. - O.T.	A.A. - O.T.	Progetto definitivo
EM./REV.	DATA	REDATTO	VERIFICATO	APPROVATO	DESCRIZIONE

SCALA 1:5000