
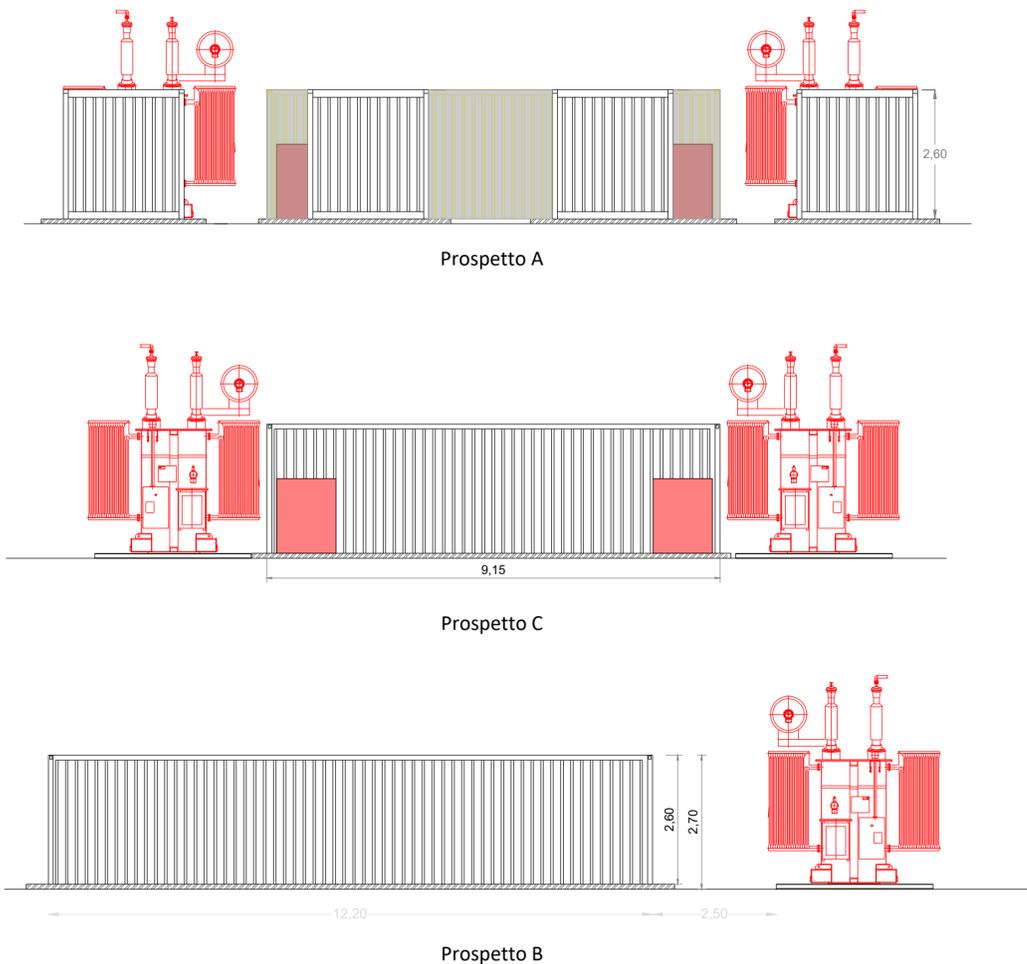


SISTEMA DI STORAGE ENERGIA (GRUPPO CONVERSIONE / TRASFORMAZIONE - TRASFORMATORI - SHELTER BATTERIE AL LITIO)

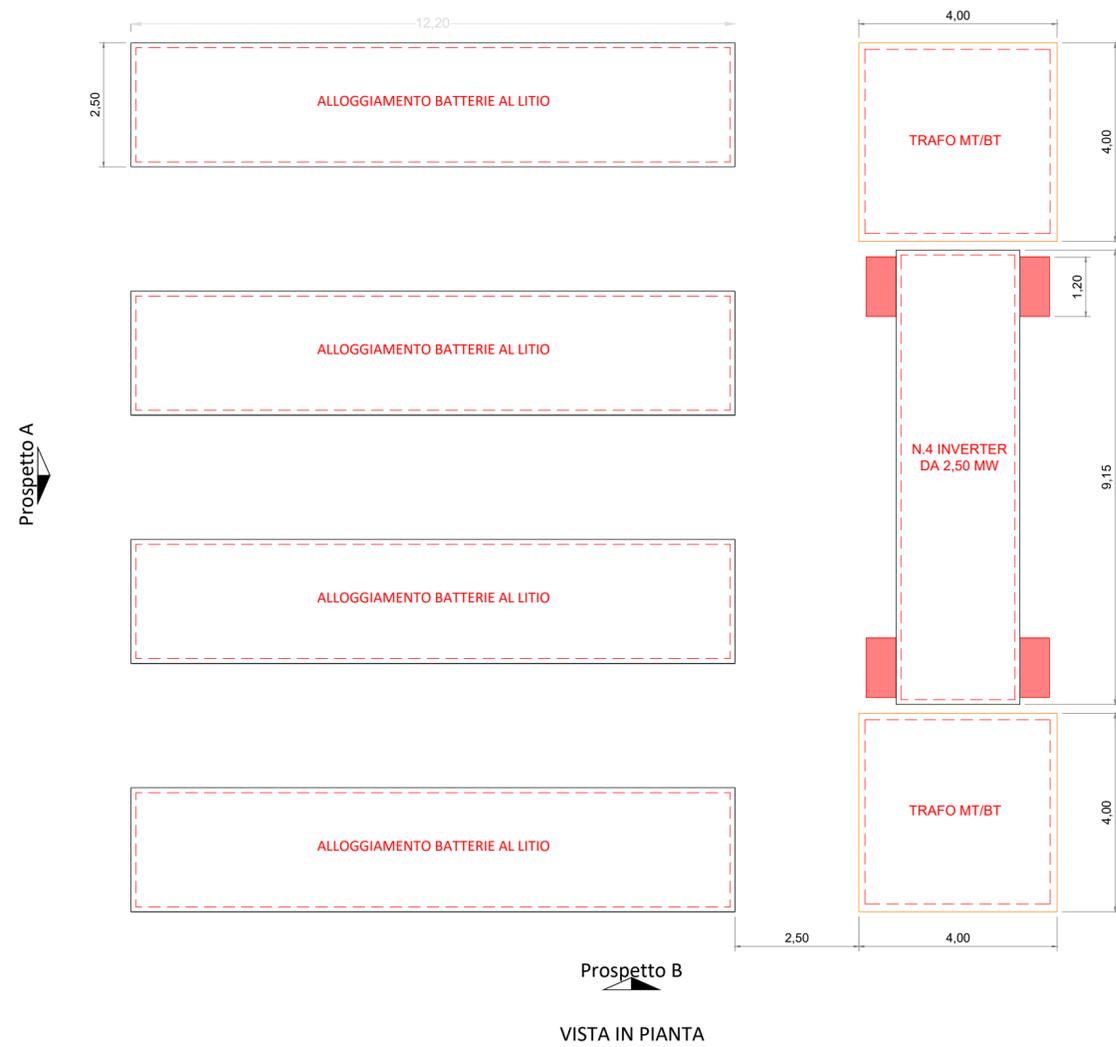

IMPIANTO DI PRODUZIONE DI ENERGIA DA
FONTE SOLARE FOTOVOLTAICA CON ACCUMULO
DENOMINATO "SASSARI 01"

REGIONE SARDEGNA
PROVINCIA di SASSARI
COMUNI di SASSARI e PORTO TORRES

PROGETTO DEFINITIVO

Tav.: E25
Titolo: SISTEMA DI ACCUMULO ENERGIA
(gruppo conversione / trasformazione cabina
di campo - shelter batterie al litio)

Scala: 1:100
Formato Stampa: 820x310
Codice Identificatore Elaborato: E25_ElaboratoGrafico_25

Progettazione: **DOTT. ING. FABIO CALCARELLA**
Via Bartolomeo Ravenna, 14 - 73100 Lecce
Mob. +39 340 9243575
fabio.calcarella@gmail.com
P. IVA 04433020759

Committente: **Whysol-E Sviluppo S.r.l.**
Via Meravigli, 3 - 20123 - MILANO
Tel. +39 02 399605
info@whysol.it - whysol-e.sviluppo@legalmail.it
P. IVA 10992360968

Ing. Fabio Calcarella

| Data | Motivo della revisione: | Redatto: | Controllato: | Approvato: |
|---------------|-------------------------|----------|--------------|--------------------------|
| Febbraio 2021 | Prima emissione | STC | FC | WHYSOL-E Sviluppo s.r.l. |
| | | | | |
| | | | | |
| | | | | |