


# PLANIMETRIA EDIFICI COMANDI

Scala 1:100

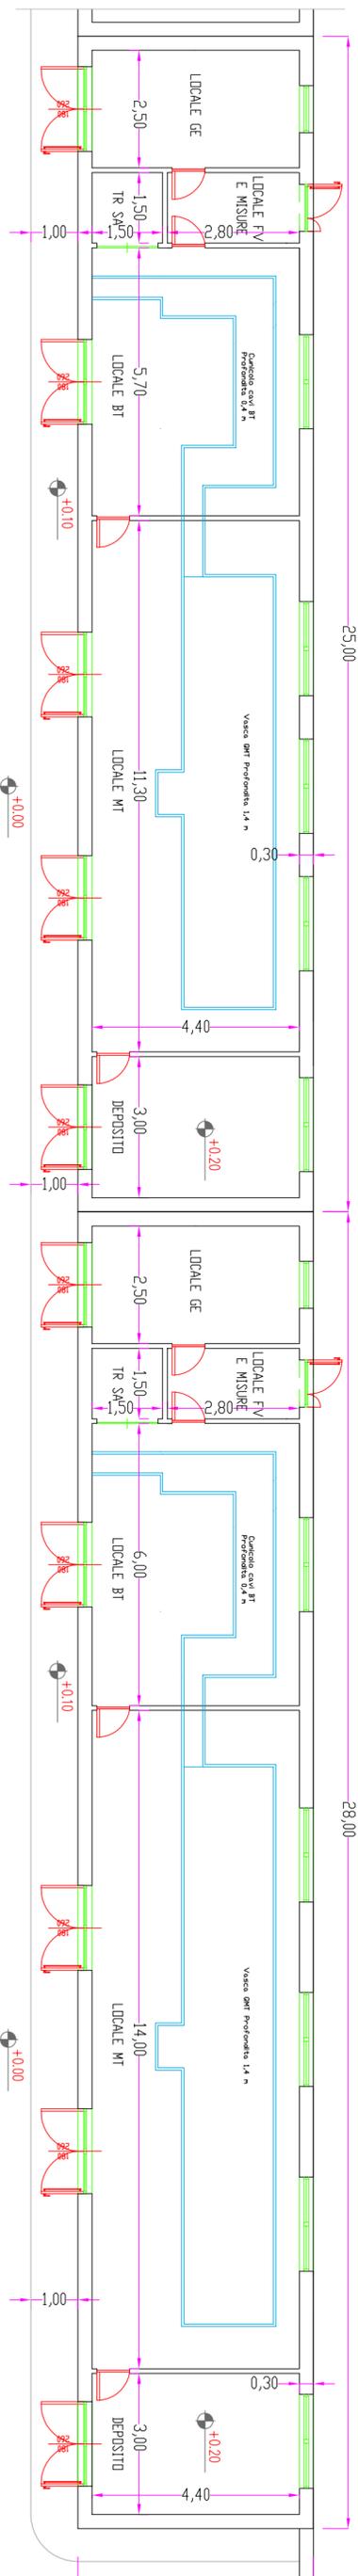


EDIFICIO COMANDI SASSARI 01 - PICASSO

EDIFICIO COMANDI SBARRA COMUNE


# PROSPETTO FRONTALE EDIFICI COMANDI

Scala 1:200

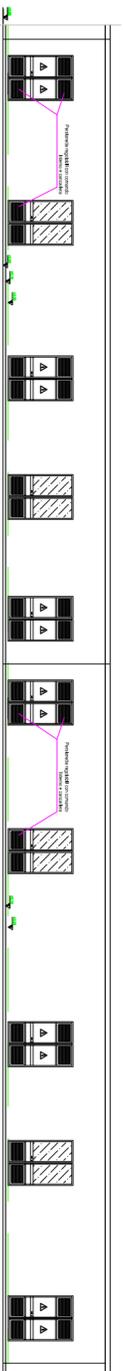


# PROSPETTO POSTERIORE EDIFICI COMANDI

Scala 1:200

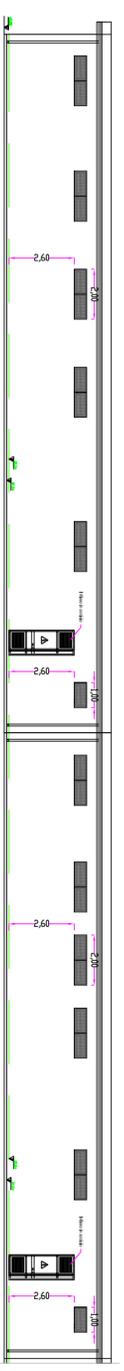

# SEZIONE EDIFICI COMANDI

Scala 1:100

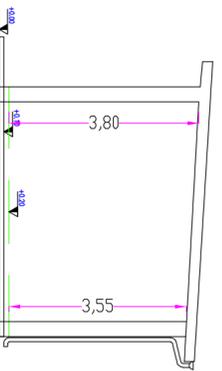

# COMUNE DI PORTO TORRES

PROVINCIA DI SASSARI  
REGIONE SARDEGNA

PROGETTO PER LA REALIZZAZIONE DI UN IMPIANTO FOTOVOLTAICO CON ANNESSO ACCUMULO

# PROGETTO DEFINITIVO

STAZIONE ELETTRICA CONDIVISA  
DI TRASFORMAZIONE AT/MT E CONNESSIONE ALLA RTN

COMITENTE:

**Whysol-E Sviluppo S.r.l.**

Whysol-E Sviluppo S.r.l.  
Via Mitravilli, 3  
Milano (MI) - 20123

COMITENTE

PROGETTISTA

DIRETTORE LAVORI

IMPRESA



GRUPPO DI PROGETTAZIONE:



SINERGIE RINA srl  
Ing. GIUSEPPE NOBILE  
Via Gavardo Marzano, 34  
70123 Bari  
ppp@sinergie.it

REV	DATA	ATTIVITA'	REDAITO	VERIFICATO	APPROVATO
0	03/2021	EMISSIONE	G.N.	G.N.	G.N.

OGGETTO  
SE - SASSARI 01  
EDIFICIO COMANDI SE  
IMPIANTO PICASSO

TAVOLA

SEO3

COMMESSA	FILE	SCALA	PROGETTISTA	RESP. PROGETTO
WHY_SSR1	WHY_SSR1_SE03	VARIE	G.N.	G.N.

1 di 1  
REV. 0